
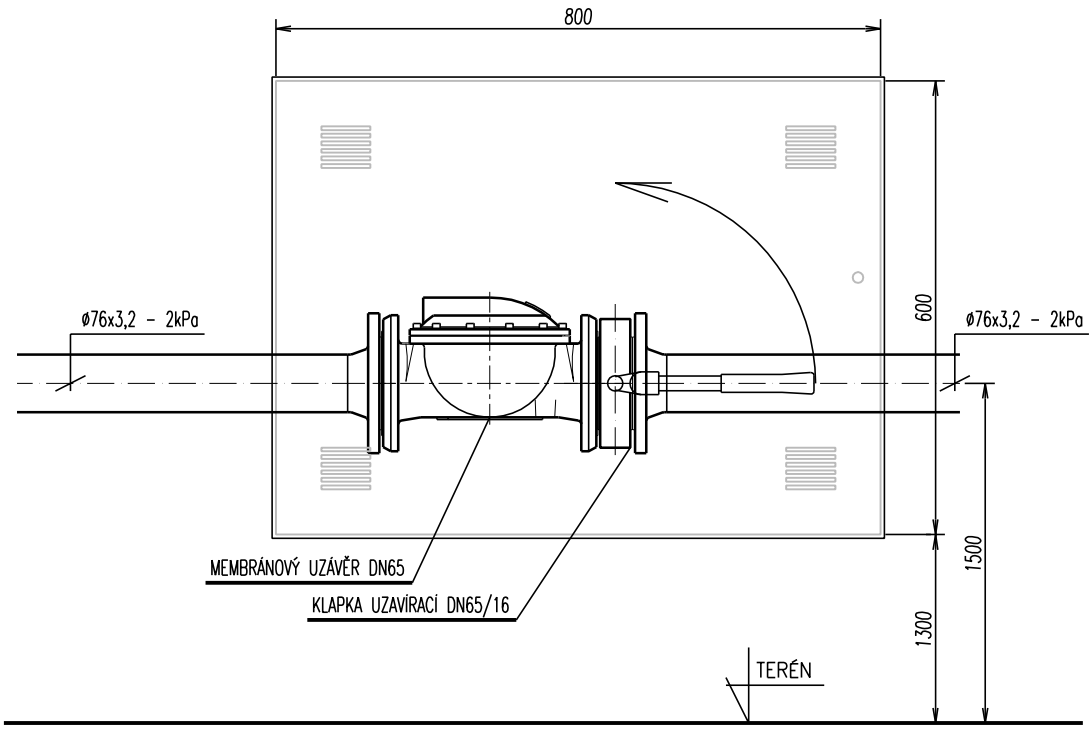


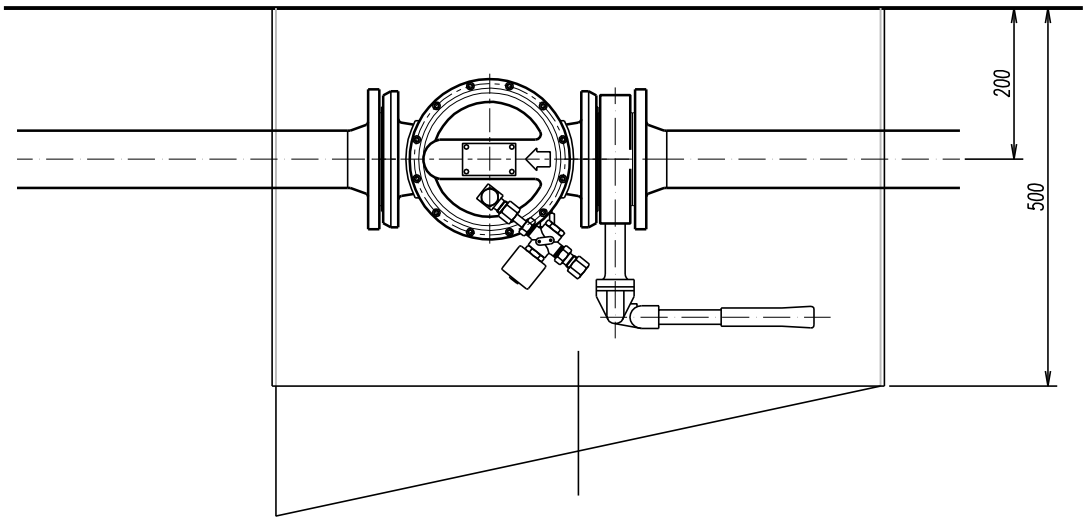

VEDOUCÍ PROJEKTANT: Ing. Dita Doležalová	ZODPOVĚDNÝ PROJEKTANT: Ing. Dita Doležalová	E 92 ENERGETICKÉ STAVBY ENERGIS 92
VÝKRES NAVRHL: Ing. Michal Svoboda	SCHVÁLIL: Ing. Petr Svoboda	
GENERÁLNÍ PROJEKTANT: ENERGIS 92, s.r.o., Vážní 531 Slezské předměstí, 500 03 Hradec Králové		
PROJEKTANT PROFESE: Ing. Petr Svoboda, Třtice 12, 547 01 Náchod		
INVESTOR: RWE Energo, s.r.o.		
STAVBA: Optimalizace CZT Náchod – Mánesovo nábřeží	STUPEŇ: DSP	
MÍSTO STAVBY: Náchod	DATUM: 30.5.2016	
STAVEBNÍ OBJEKT: SO 03.2.4 Plynový zdroj tepla 4 VAK	MĚŘÍTKO: 1:10	
ČÁST: D.2.3 Rozvody plynu	ZAKÁZKOVÉ ČÍSLO: 051-16	
OBSAH VÝKRESU: **SKŘÍŇ UZÁVĚRŮ**	ARCHIVNÍ ČÍSLO: **05116-DSP-935**	