
PLYNOVÝ ZDROJ TEPLA 4 - VAK

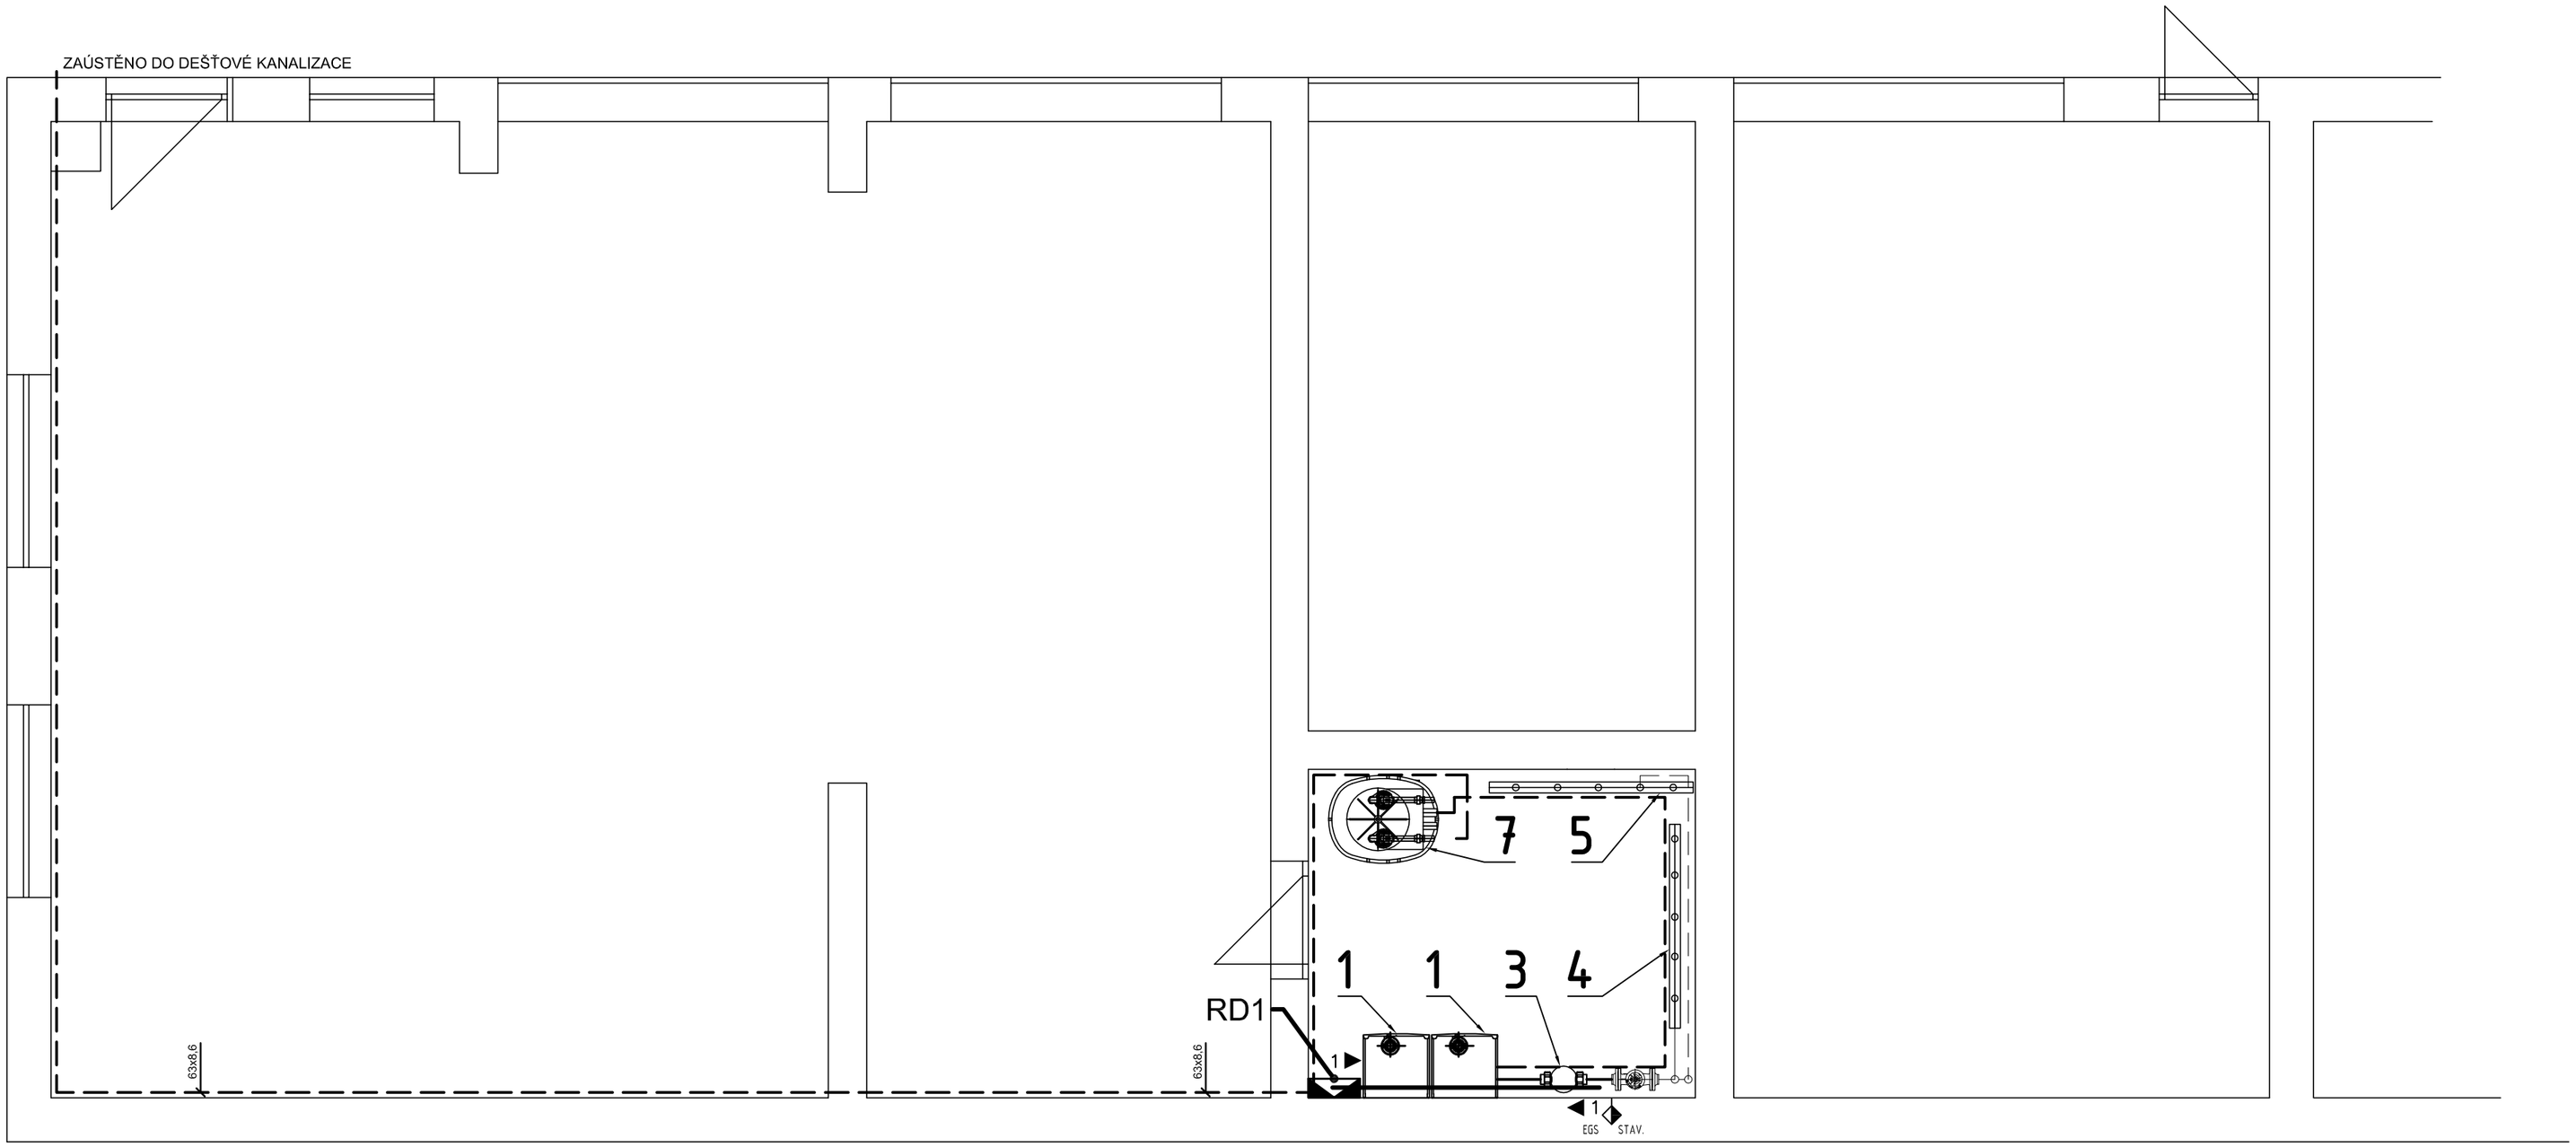

KABELOVÉ TRASY

▶ 1—1 ◀ KABELY VEDENY V KOVOVÉM ŽLABU
VEDENÉM NA VÝLOŽNÍCÍCH NA STĚNĚ VS
DÁLE VOLNĚ K ZAŘÍZENÍ V PVC CHRÁNIČCE

POZNÁMKA:

NAPÁJECÍ ROZVODNÁ SOUSTAVA : 3 PEN 50Hz 400V/TN-C
ROZVODNÁ SOUSTAVA ELEKTROINSTALACE : 3 NPE 50Hz 400V/TN-S
OVLÁDACÍ NAPĚTÍ : 1 NPE 50Hz 230V/TN-S, 24V AC/DC

OCHRANA PŘED ÚRAZEM ELEKTRICKYM PROUDEM DLE ČSN 332000-4-41 ed.2
SAMOČINNÝM ODPOJENÍM OD ZDROJE, PROUDOVÝMI CHRÁNIČI,
POSPOJOVÁNÍM, DVOJITOU IZOLACÍ

VEDOUCÍ PROJEKTANT: Ing. Dita Doležalová	ZODPOVĚDNÝ PROJEKTANT: Ing. Michal Hornych	E 92 ENERGETICKÉ STAVBY	
VÝKRES NAVRHL: Ing. Michal Hornych	SCHVÁLIL: Ing. Michal Hornych	ENERGIS 92	
GENERÁLNÍ PROJEKTANT: ENERGIS 92, s.r.o., Vážní 531 Slezské předměstí, 500 03 Hradec Králové			
PROJEKTANT PROFESE: ENERGIS 92, s.r.o., Vážní 531 Slezské předměstí, 500 03 Hradec Králové			
INVESTOR: RWE Energo, s.r.o.			
STAVBA: Optimalizace CZT Náchod – Mánesovo nábřeží		STUPEŇ:	DSP
MÍSTO STAVBY: Náchod		DATUM:	30.5.2016
STAVEBNÍ OBJEKT: SO 03.2.4 Plynový zdroj tepla 4 VAK		MĚŘÍTKO:	1:50
ČÁST: D.2.4. Elektroinstalace a MaR		ZAKÁZKOVÉ ČÍSLO:	051-16
OBSAH VÝKRESU: **Kabelová dispozice**		ARCHIVNÍ ČÍSLO:	05116-DSP-9403