


# PLYNOVÝ ZDROJ TEPLA 1 - TOGAZ - PŮDORYS

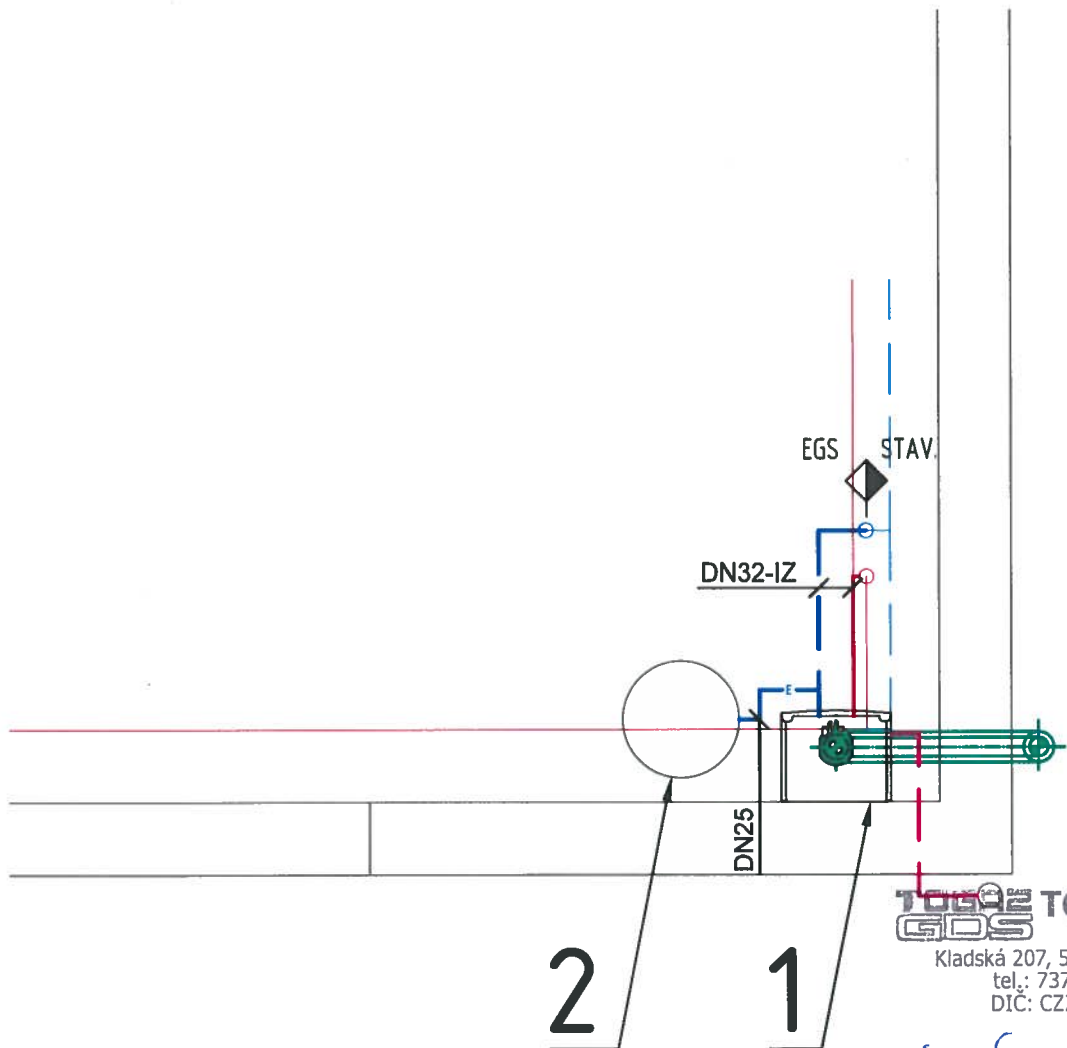

PAÚSTĚNO DO DEŠŤOVÉ KANALIZACE

**TOGAZ GDS**  
Kladská 207, 547 01 NÁCHOD  
tel.: 737 282 282  
DIČ: CZ27542530


2

1

7. 04.2016

SOUHLASÍM S TECHNICKÝM ŘEŠENÍM

VEDOUČÍ PROJEKTANT:  <b>Ing. Dita Doležalová</b>		ZODPOVĚDNÝ PROJEKTANT:  <b>Ing. Dita Doležalová</b>		<div><div>E92</div><div>ENERGIS 92</div></div> <div>ENERGETICKÉ STAVBY</div>
VÝKRES NAVRHL:  <b>Ing. Jan Novák</b>		SCHVÁLIL:  <b>Ing. Dita Doležalová</b>		
GENERÁLNÍ PROJEKTANT: <b>ENERGIS 92, s.r.o., Vážní 531 Slezské předměstí, 500 03 Hradec Králové</b>				
PROJEKTANT PROFESE: <b>ENERGIS 92, s.r.o., Vážní 531 Slezské předměstí, 500 03 Hradec Králové</b>				
INVESTOR: <b>RWE Energo, s.r.o.</b>				
STAVBA: <b>Optimalizace CZT Náchod – Mánesovo nábreží</b>				
MÍSTO STAVBY: <b>Náchod</b>				
STAVEBNÍ OBJEKT: <b>SO 03.2.1 Plynový zdroj tepla 1 TOGAZ</b>				
ČÁST: <b>D.2.1 a D.2.2 Technologie a VZT</b>				STUPEŇ: <b>DSP</b>
OBSAH VÝKRESU:  <b>PŮDORYS</b>				DATUM: <b>30.5.2016</b>
				MĚŘÍTKO: <b>1:30</b>
				ZAKÁZKOVÉ ČÍSLO: <b>051-16</b>
				ARCHIVNÍ ČÍSLO: <b>05116-DSP-622_R1</b>

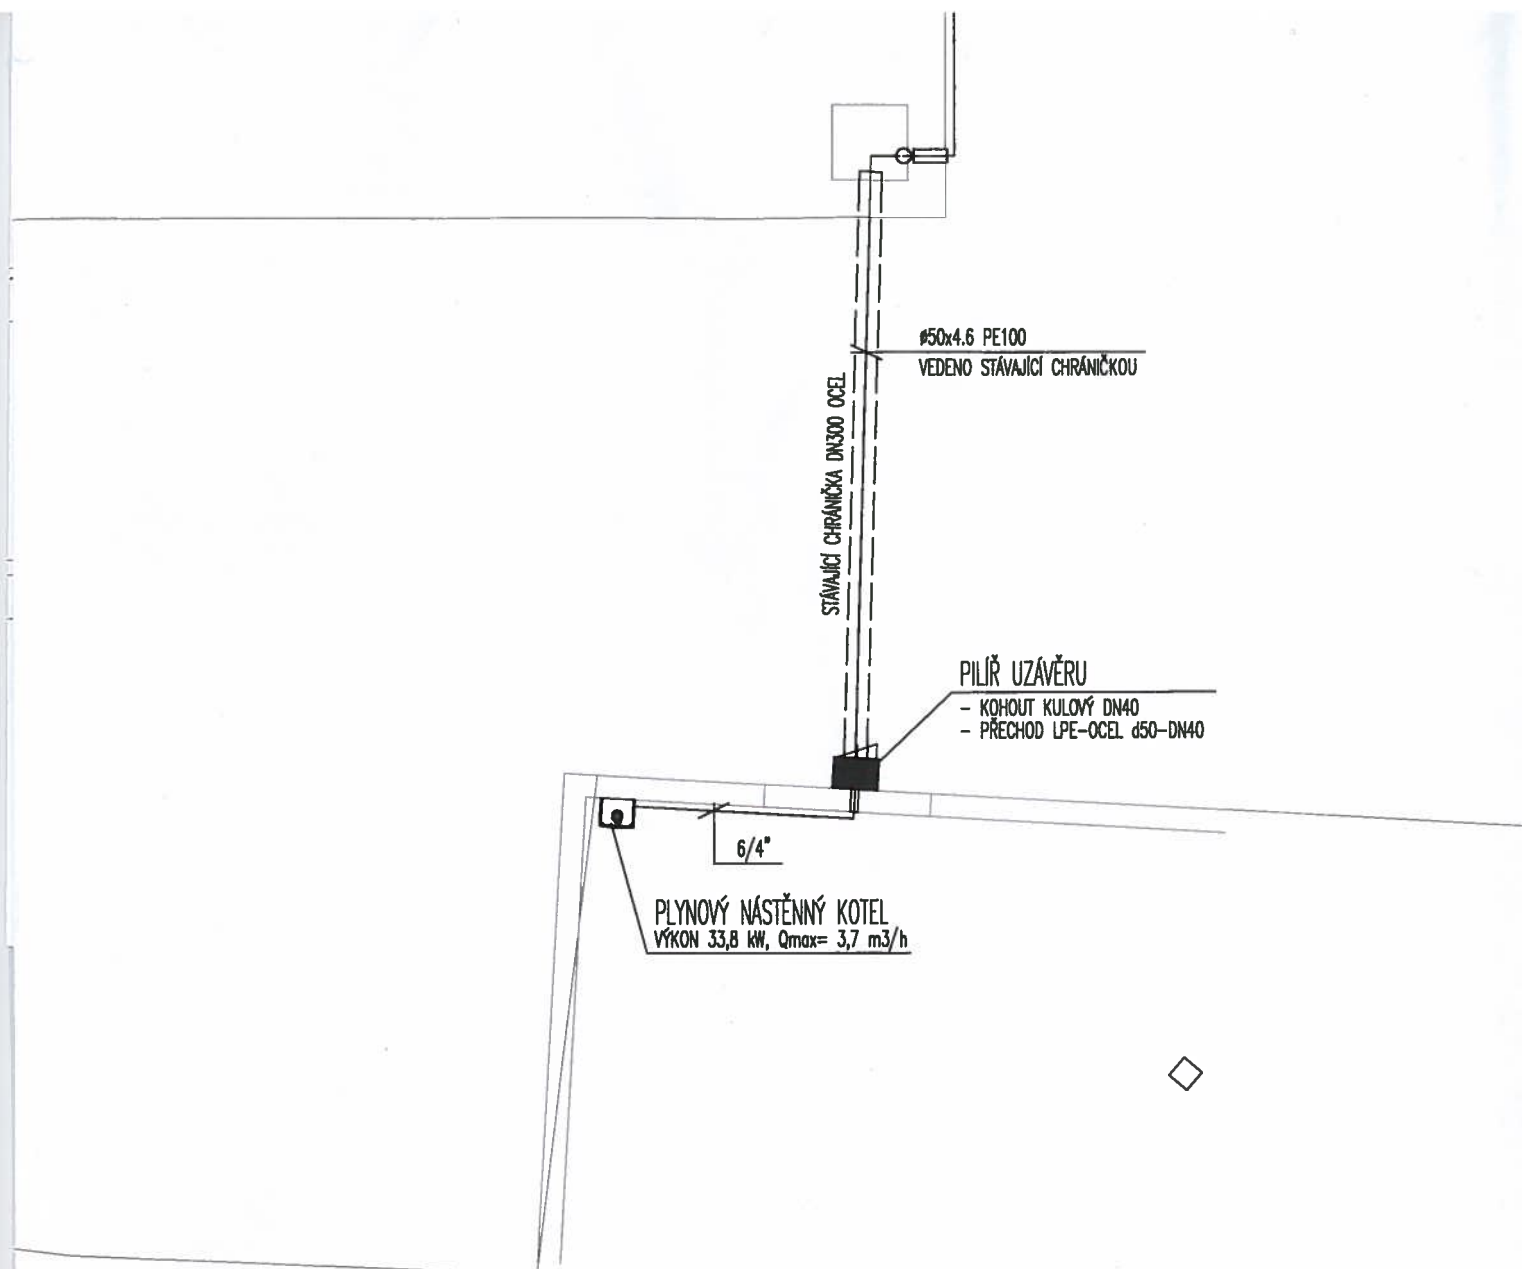

**TOGAZ TOGAZ GDS**  
**GDS** s.r.o.  
 Kladská 207, 547 01 NÁCHOD  
 tel.: 737 282 282  
 DIČ: CZ27542530

*SOUHLASÍM S TECHNICKÝM ŘEŠENÍM Z. O. A. Z. O. V. A. K.*

VEDOUČÍ PROJEKTANT:  Ing. Dita Doležalová		ZODPOVĚDNÝ PROJEKTANT:  Ing. Dita Doležalová		<div><div>E 92</div><div>ENERGETICKÉ STAVBY</div></div> <div>ENERGIS 92</div>
VÝKRES NAVRHL:  Ing. Michal Svoboda		SCHVÁLIL:  Ing. Petr Svoboda		
GENERÁLNÍ PROJEKTANT: <b>ENERGIS 92, s.r.o., Vážní 531 Slezské předměstí, 500 03 Hradec Králové</b>				
PROJEKTANT PROFESE: <b>Ing. Petr Svoboda, Třtice 12, 547 01 Náchod</b>				
INVESTOR: <b>RWE Energo, s.r.o.</b>				
STAVBA: <b>Optimalizace CZT Náchod – Mánesovo nábřeží</b>				STUPEŇ: <b>DSP</b>
MÍSTO STAVBY: <b>Náchod</b>				DATUM: <b>30.5.2016</b>
STAVEBNÍ OBJEKT: <b>SO 03.2.1 Plynový zdroj tepla 1 TOGAZ</b>				MĚŘÍTKO: <b>1:100</b>
ČÁST: <b>D.2.3 Rozvody plynu</b>				ZAKÁZKOVÉ ČÍSLO: <b>051-16</b>
OBSAH VÝKRESU:  <b>SITUACE</b>				ARCHIVNÍ ČÍSLO: <b>05116-DSP-632_R1</b>