


# 13 - PS 193 - Příkopy 1102-1103 - NOVÝ STAV

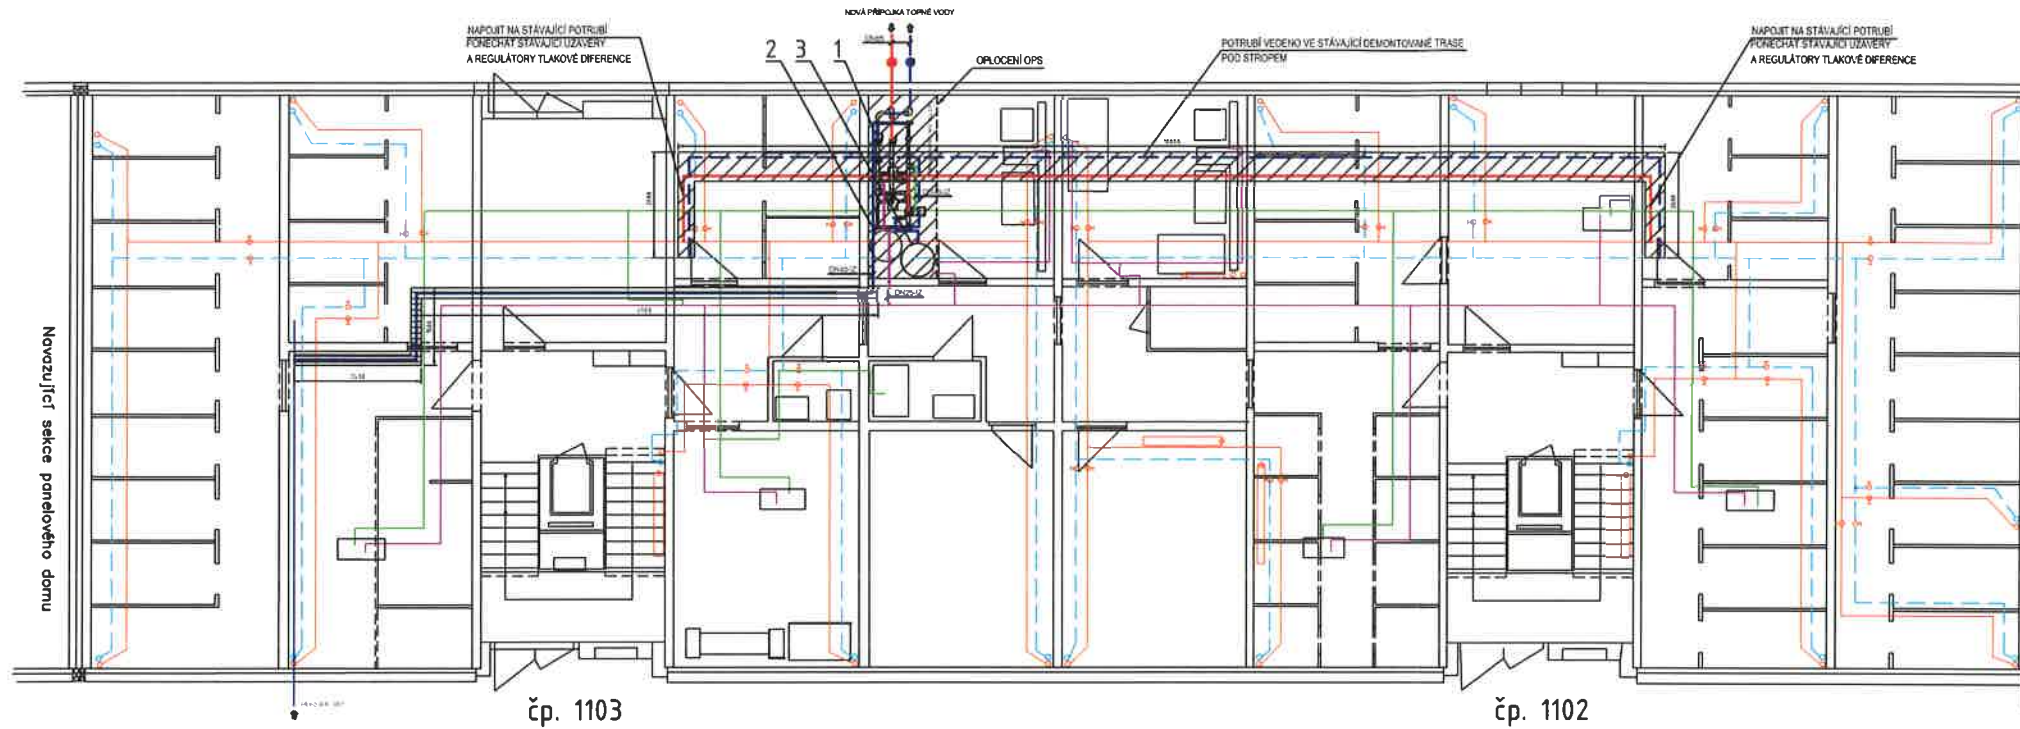

## LEGENDA

- VYTÁPĚNÍ - PŘÍVODNÍ POTRUBÍ - STÁVAJÍCÍ
- VYTÁPĚNÍ - VRATNÉ POTRUBÍ - STÁVAJÍCÍ
- VYTÁPĚNÍ - PŘÍVODNÍ POTRUBÍ - DEMONTÁŽ
- VYTÁPĚNÍ - VRATNÉ POTRUBÍ - DEMONTÁŽ
- VYTÁPĚNÍ - PŘÍVODNÍ POTRUBÍ - NOVÉ
- VYTÁPĚNÍ - VRATNÉ POTRUBÍ - NOVÉ
- STUDENÁ VODA - STÁVAJÍCÍ POTRUBÍ
- STUDENÁ VODA - DEMONTÁŽ POTRUBÍ
- STUDENÁ VODA - NOVÉ POTRUBÍ
- STUDENÁ VODA - NOVÉ POTRUBÍ
- TEPLÁ VODA - STÁVAJÍCÍ POTRUBÍ
- TEPLÁ VODA - DEMONTÁŽ POTRUBÍ
- TEPLÁ VODA - NOVÉ POTRUBÍ
- CÍRKULACE - STÁVAJÍCÍ POTRUBÍ
- CÍRKULACE - DEMONTÁŽ POTRUBÍ
- CÍRKULACE - NOVÉ POTRUBÍ



PLOCHA PRO INSTALACI OPS  
4,6m<sup>2</sup>



PLOCHA NOVÝCH ROZVODŮ VE STÁVAJÍCÍCH TRASÁCH  
11,4m<sup>2</sup>  
DĚLKA TRASY 22,8m, POTRUBÍ DN50



PLOCHA NOVÝCH ROZVODŮ V NOVÝCH TRASÁCH  
2,5m<sup>2</sup>  
DĚLKA TRASY 12,8m, POTRUBÍ DN40


SOUHLASÍM S TECHNICKÝM ŘEŠENÍM  
DATUM:  
JMÉNO:  
PODPIS:

## Majitelé nemovitosti

SJM Karlík Zdeněk Ing. a Karlíková Helena, 737/26544
Karlík Zdeněk Ing., Duhová 269, Staré Město nad Metují, 54701 Náchod
Karlíková Helena, Příkopy 1103, 54701 Náchod
SJM Souček Vladimír a Součková Stanislava, Příkopy 1103, 54701 Náchod 737/26544
Stavební bytové družstvo Náchod, Parkány 311, 54701 Náchod 1127/1264
Šnajdrová Kristýna, Běloveská 1600, 54701 Náchod 111/8848
Tuček Luděk, Příkopy 1103, 54701 Náchod 111/8848
Vít Roman, Příkopy 1103, 54701 Náchod 737/26544

## DETAIL OPS

NOVÁ PŘÍPOJKA TOPNÉ VODY

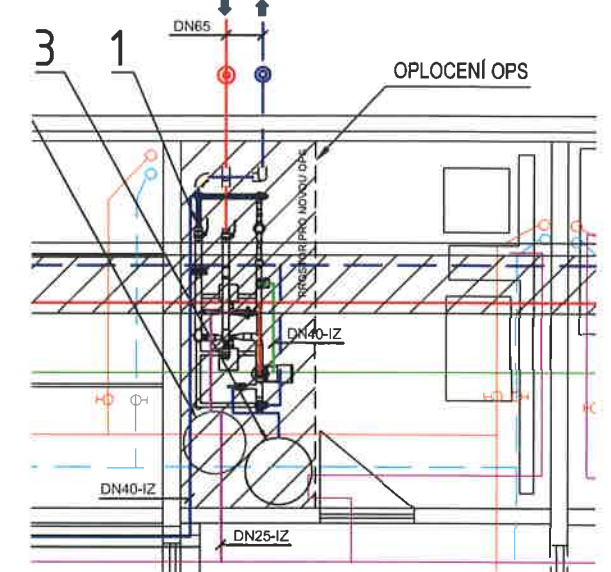

## LEGENDA ZAŘÍZENÍ


POZICE	POPIS ZAŘÍZENÍ	ks
1	Nová objektová kompaktní předávací stanice, 165kW pro vytápění, 160kW pro ohřev teplé vody	1
2	Vyrovnávací nerezová akumulční nádoba teplé vody o objemu 300 litrů	1
3	Membránová expanzní nádoba o objemu 500 litrů	1

VEDOUČÍ PROJEKTANT:	Ing. Dita Doležalová	ZODPOVĚDNÝ PROJEKTANT:	Ing. Dita Doležalová	<b>EVELIS</b>
VÝKRES NAVRHL:	Ing. Jan Novák	SCHVÁLIL:	Ing. Dita Doležalová	
GENERÁLNÍ PROJEKTANT:	Evelis s.r.o., Vážní 531 Slezské předměstí, 500 03 Hradec Králové			
PROJEKTANT PROFESE:	Evelis s.r.o., Vážní 531 Slezské předměstí, 500 03 Hradec Králové			
INVESTOR:	innogy Energo, s.r.o.			
STAVBA:	Optim. soust. CZT Náchod - obl. č.1- Pihov, Část 1.2 - lok. sídl. Pihov vč. ul. Pihovská	STUPEŇ:	DSP	
MÍSTO STAVBY:	Náchod	DATUM:	3/2017	
STAVEBNÍ OBJEKT:	SO 01.2.1-25 Předávací stanice	MĚŘÍTKO:	1:100	
ČÁST:	D.2.1 Technologie PS	ZAKÁZKOVÉ ČÍSLO:	P11916	
OBSAH VÝKRESU:	SO13 - PS 193 - Příkopy 1102-1103 - NOVÝ STAV	ARCHIVNÍ ČÍSLO:	P11916-DSP-427	

SOUHLASÍM 3.3.2017  
V7N

STAVEBNÍ BYTOVÉ DRUŽSTVO  
Parkány 311, 547 01 Náchod  
XXX


13 - PS 193 - Příkopy 1102-1103 - STÁVAJÍCÍ STAV

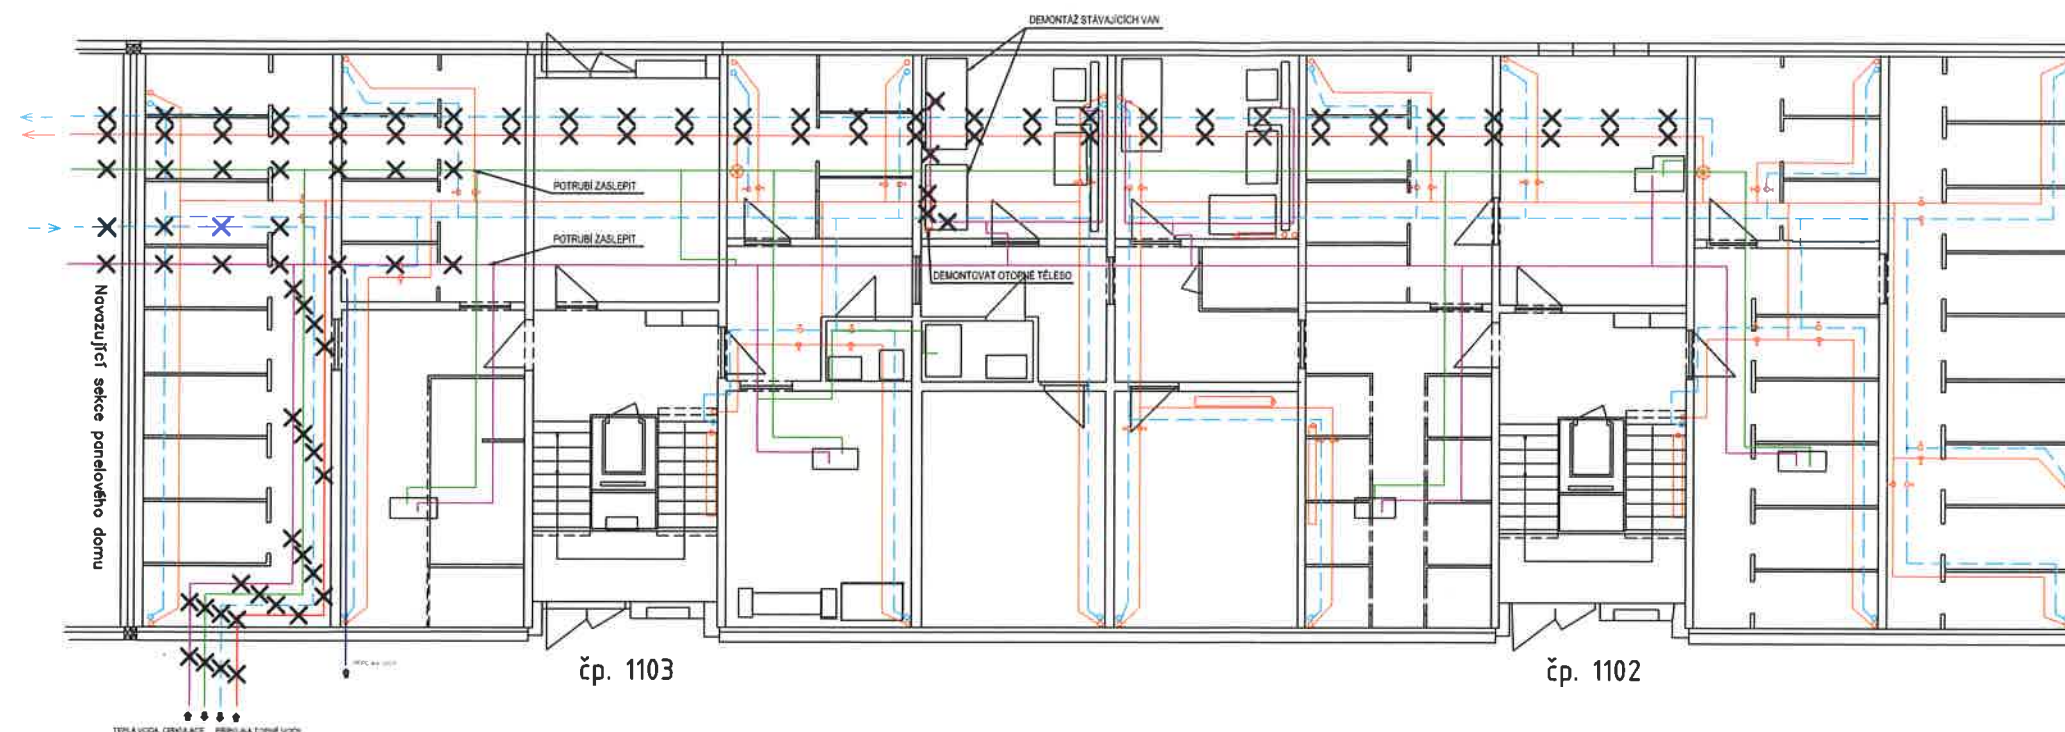

LEGENDA

- VYTÁPĚNÍ - PŘÍVODNÍ POTRUBÍ - STÁVAJÍCÍ
- - - VYTÁPĚNÍ - VRATNÉ POTRUBÍ - STÁVAJÍCÍ
- VYTÁPĚNÍ - PŘÍVODNÍ POTRUBÍ - DEMONTÁŽ
- - - VYTÁPĚNÍ - VRATNÉ POTRUBÍ - DEMONTÁŽ
- VYTÁPĚNÍ - PŘÍVODNÍ POTRUBÍ - NOVÉ
- - - VYTÁPĚNÍ - VRATNÉ POTRUBÍ - NOVÉ
- STUDENÁ VODA - STÁVAJÍCÍ POTRUBÍ
- STUDENÁ VODA - DEMONTÁŽ POTRUBÍ
- STUDENÁ VODA - NOVÉ POTRUBÍ
- TEPLÁ VODA - STÁVAJÍCÍ POTRUBÍ
- TEPLÁ VODA - DEMONTÁŽ POTRUBÍ
- TEPLÁ VODA - NOVÉ POTRUBÍ
- CÍRKULACE - STÁVAJÍCÍ POTRUBÍ
- CÍRKULACE - DEMONTÁŽ POTRUBÍ
- CÍRKULACE - NOVÉ POTRUBÍ

SOUHLASÍM S TECHNICKÝM ŘEŠENÍM  
DATUM:  
JMÉNO:  
PODPIS:

VEDOUČÍ PROJEKTANT:	Ing. Dita Doležalová	ZODPOVĚDNÝ PROJEKTANT:	Ing. Dita Doležalová		
VÝKRES NAVRHL:	Ing. Jan Novák	SCHVÁLIL:	Ing. Dita Doležalová		
GENERÁLNÍ PROJEKTANT:	Evelis s.r.o., Vázní 531 Slezské předměstí, 500 03 Hradec Králové				
PROJEKTANT PROFESIE:	Evelis s.r.o., Vázní 531 Slezské předměstí, 500 03 Hradec Králové				
INVESTOR:	innogy Energo, s.r.o.				
STAVBA:	Optim. soust. CZT Náchod - obl. č.1-Píhov, Část 1.2 - lok. sídl. Píhov vč. ul. Píhovská			STUPEŇ:	DSP
MÍSTO STAVBY:	Náchod			DATUM:	3/2017
STAVEBNÍ OBJEKT:	SO 01.2.1-25 Předávací stanice			MĚŘÍTKO:	1:100
ČÁST:	D.2.1 Technologie PS			ZAKÁZKOVÉ ČÍSLO:	P11916
OBSAH VÝKRESU:	SO13 - PS 193 - Příkopy 1102-1103 - STÁVAJÍCÍ STAV			ARCHIVNÍ ČÍSLO:	P11916-DSP-426

SOUHLASÍM 3.4.2017

VTV

STAVEBNÍ BYTOVÉ DRUŽSTVO  
Parkány 311, 547 01 Náchod  
XXX