


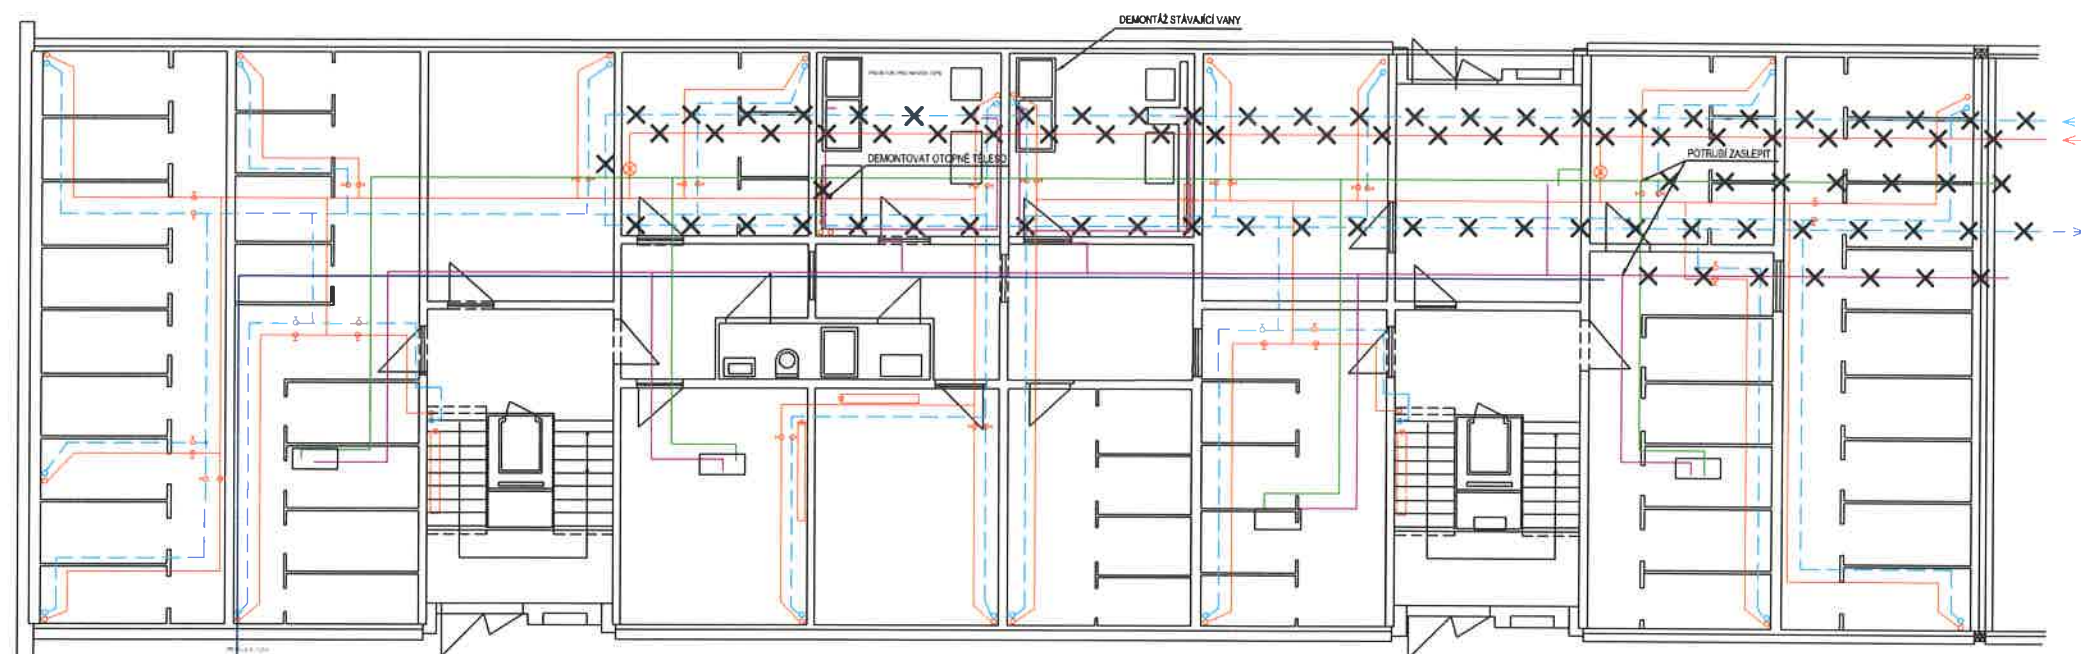

15 - PS 195 - Příkopy 1125-1126 - STÁVAJÍCÍ STAV



SOUHLASÍM S TECHNICKÝM ŘEŠENÍM  
DATUM:  
JMÉNO:  
PODPIS:

LEGENDA

- VYTÁPĚNÍ - PŘÍVODNÍ POTRUBÍ - STÁVAJÍCÍ
- VYTÁPĚNÍ - VRATNÉ POTRUBÍ - STÁVAJÍCÍ
- VYTÁPĚNÍ - PŘÍVODNÍ POTRUBÍ - DEMONTÁŽ
- VYTÁPĚNÍ - VRATNÉ POTRUBÍ - DEMONTÁŽ
- VYTÁPĚNÍ - PŘÍVODNÍ POTRUBÍ - NOVÉ
- VYTÁPĚNÍ - VRATNÉ POTRUBÍ - NOVÉ
- STUDENÁ VODA - STÁVAJÍCÍ POTRUBÍ
- STUDENÁ VODA - DEMONTÁŽ POTRUBÍ
- STUDENÁ VODA - NOVÉ POTRUBÍ
- TEPLÁ VODA - STÁVAJÍCÍ POTRUBÍ
- TEPLÁ VODA - DEMONTÁŽ POTRUBÍ
- TEPLÁ VODA - NOVÉ POTRUBÍ
- CÍRKULACE - STÁVAJÍCÍ POTRUBÍ
- CÍRKULACE - DEMONTÁŽ POTRUBÍ
- CÍRKULACE - NOVÉ POTRUBÍ

VEDOUČÍ PROJEKTANT:	Ing. Dita Doležalová	ZODPOVĚDNÝ PROJEKTANT:	Ing. Dita Doležalová
VÝKRES NAVRHL:	Ing. Jan Novák	SCHVÁLIL:	Ing. Dita Doležalová
GENERÁLNÍ PROJEKTANT:	Evelis s.r.o., Vážní 531 Slezské předměstí, 500 03 Hradec Králové		
PROJEKTANT PROFESE:	Evelis s.r.o., Vážní 531 Slezské předměstí, 500 03 Hradec Králové		
INVESTOR:	innogy Energo, s.r.o.		
STAVBA:	Optim. soust. CZT Náchod - obl. č.1-Plhov, Část 1.2 - lok. sídl. Plhov vč. ul. Plhovská	STUPĚŇ:	DSP
MÍSTO STAVBY:	Náchod	DATUM:	3/2017
STAVEBNÍ OBJEKT:	SO 01.2.1-25 Předávací stanice	MĚŘITKO:	1:100
ČÁST:	D.2.1 Technologie PS	ZAKÁZKOVÉ ČÍSLO:	P11916
OBSAH VÝKRESU:	SO15 - PS 196 - Příkopy 1125-1126 - STÁVAJÍCÍ STAV	ARCHIVNÍ ČÍSLO:	P11916-DSP-430

**EVELIS**

SOUHLASÍM 3.4.2017  
VTN  
[Signature]

STAVEBNÍ BYTOVÉ DRUŽSTVO  
Parkány 311, 547 01 Náchod  
XXX