
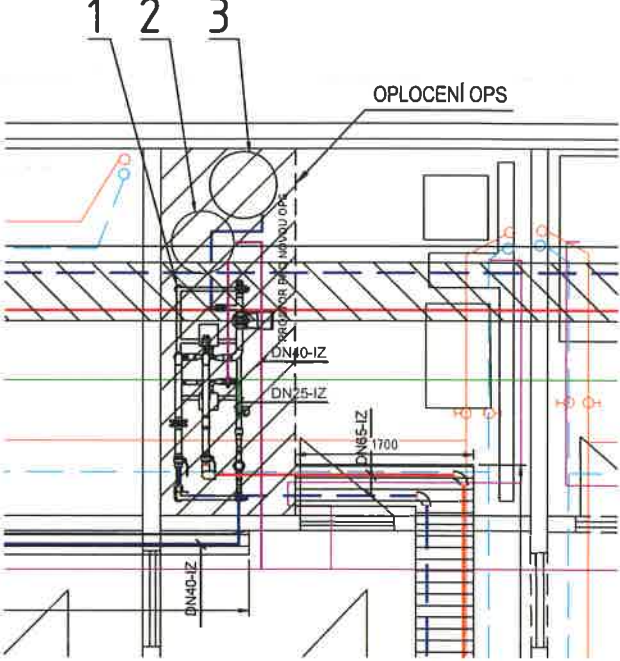


19 - PS 196 - Příkopy 1182-1183 - NOVÝ STAV

DETAIL OPS

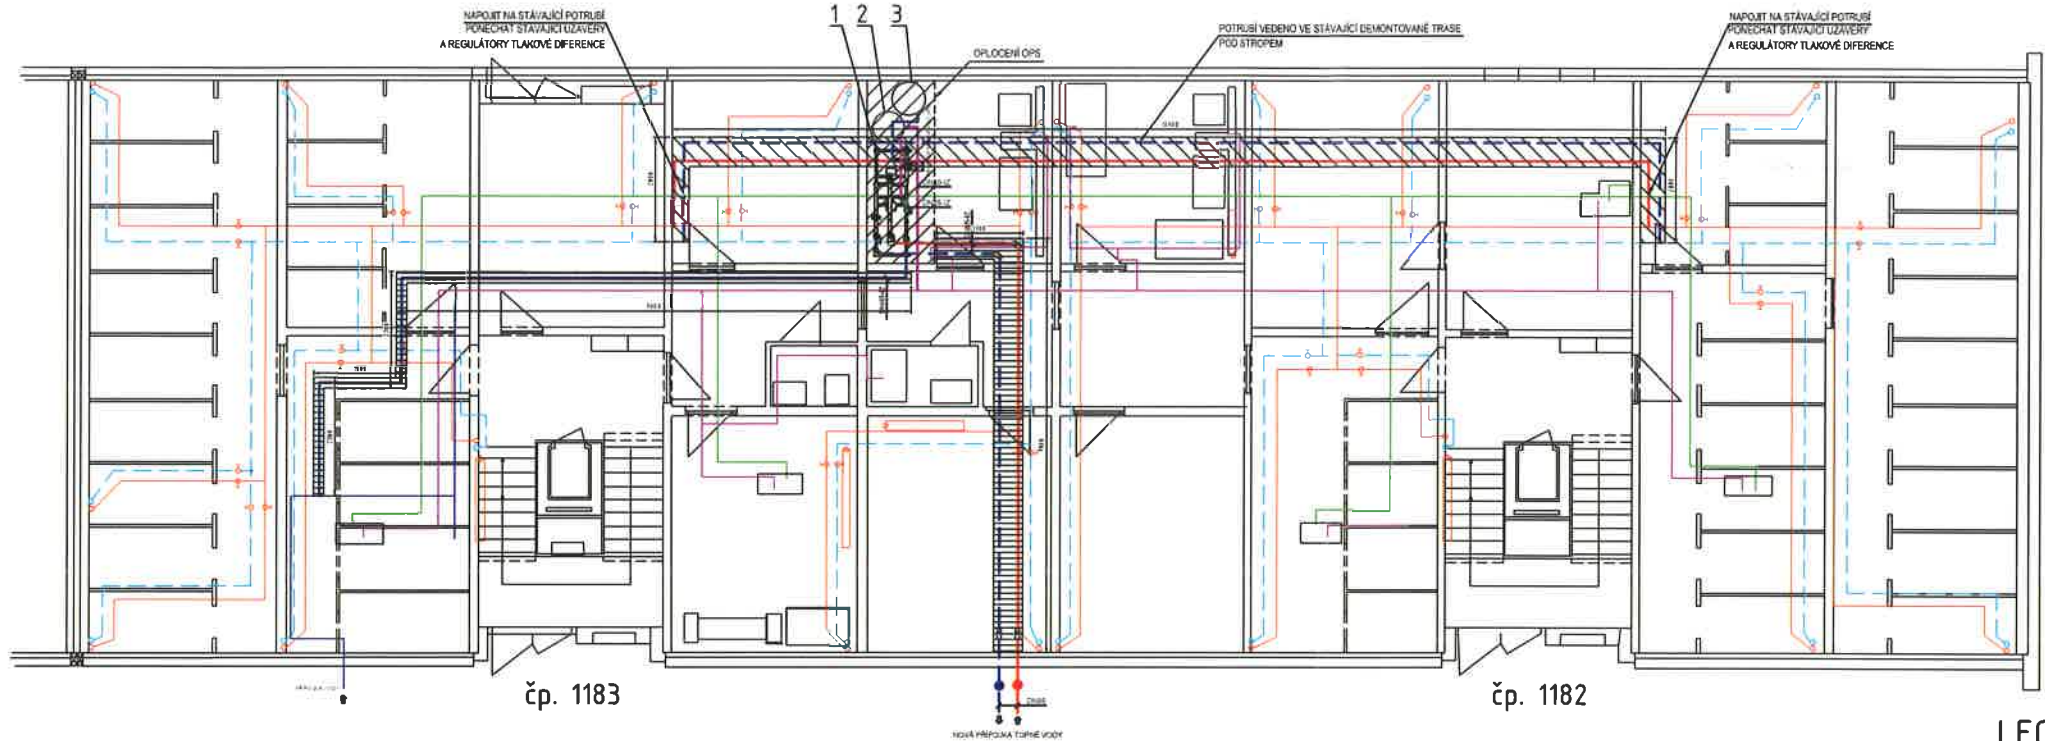

LEGENDA

- VYTÁPĚNÍ - PŘÍVODNÍ POTRUBÍ - STÁVAJÍCÍ
- VYTÁPĚNÍ - VRATNÉ POTRUBÍ - STÁVAJÍCÍ
- VYTÁPĚNÍ - PŘÍVODNÍ POTRUBÍ - DEMONTÁŽ
- VYTÁPĚNÍ - VRATNÉ POTRUBÍ - DEMONTÁŽ
- VYTÁPĚNÍ - PŘÍVODNÍ POTRUBÍ - NOVÉ
- VYTÁPĚNÍ - VRATNÉ POTRUBÍ - NOVÉ
- STUDENÁ VODA - STÁVAJÍCÍ POTRUBÍ
- STUDENÁ VODA - DEMONTÁŽ POTRUBÍ
- STUDENÁ VODA - NOVÉ POTRUBÍ
- TEPLÁ VODA - STÁVAJÍCÍ POTRUBÍ
- TEPLÁ VODA - DEMONTÁŽ POTRUBÍ
- TEPLÁ VODA - NOVÉ POTRUBÍ
- CÍRKULACE - STÁVAJÍCÍ POTRUBÍ
- CÍRKULACE - DEMONTÁŽ POTRUBÍ
- CÍRKULACE - NOVÉ POTRUBÍ

- PLOCHA PRO INSTALACI OPS 4,5m²
- PLOCHA NOVÝCH ROZVODŮ VE STÁVAJÍCÍCH TRASÁCH 11,8m²
- DÉLKA TRASY 22,9m, POTRUBÍ DN50
- PLOCHA NOVÝCH ROZVODŮ V NOVÝCH TRASÁCH 8,0m²
- DÉLKA TRASY 25,7m, POTRUBÍ DN40 A DN65

SOUHLASÍM S TECHNICKÝM ŘEŠENÍM
DATUM:
JMÉNO:
PODPIS:

Majitelé nemovitosti:
Andrlíková Lidmila, Pavlišov 5, 54701 Náchod 284/13043
Borovičková Vlasta, Příkopy 1182, 54701 Náchod 283/13043
Jeřáková Věra, Příkopy 1183, 54701 Náchod 575/26086
Kalivoda Jiří Ing., Příkopy 1206, 54701 Náchod 283/13043
SJM Kubeček Arnošta Kubečková Růžena, Příkopy 1183, 54701 Náchod 575/26086
Matysková Marie, Příkopy 1182, 54701 Náchod 341/52172
Podolská Marie, U Práchevny 1195, 54701 Náchod 341/52172
SJM Prouza Pavel a Prouzová Simona, Pavlišovská 27, Bač, 54701 Náchod 365/13043
Stavění bytové družstvo Náchod, Parkány 311, 54701 Náchod 9845/13043
Šnajdrová Kristýna, Bělovská 1600, 54701 Náchod 333/26086
Šrůt Martin, Příkopy 1182, 54701 Náchod 369/13043
Teplá Helena, Příkopy 1183, 54701 Náchod 365/13043
Vaněšková Marie, Příkopy 1182, 54701 Náchod 333/26086
Volhejn Jaromír, Kosteletcká 118, 54911 Dolní Radechovná 341/26086

LEGENDA ZAŘÍZENÍ


POZICE	POPIS ZAŘÍZENÍ	ks
1	Nová objektová kompaktní předávací stanice, 165kW pro vytápění, 160kW pro ohřev teplé vody	1
2	Vyrovňovací nerezová akumulční nádoba teplé vody o objemu 300 litrů	1
3	Membránová expanzní nádoba o objemu 500 litrů	1

VEDOUcí PROJEKTANT:	Ing. Dita Doležalová	ZODPOVĚDNÝ PROJEKTANT:	Ing. Dita Doležalová	EVELIS
VÝKRES NAVRHL:	Ing. Jan Novák	SCHVÁLIL:	Ing. Dita Doležalová	
GENERÁLNÍ PROJEKTANT:	Evelis s.r.o., Vázní 531 Slezské předměstí, 500 03 Hradec Králové			
PROJEKTANT PROFESÍ:	Evelis s.r.o., Vázní 531 Slezské předměstí, 500 03 Hradec Králové			
INVESTOR:	innogy Energo, s.r.o.			
STAVBA:	Optim. soust. CZT Náchod - obl. č.1- Plhov, Část 1.2 - lok. sídl. Plhov vč. ul. Plhovská	STUPEŇ:	DSP	
MÍSTO STAVBY:	Náchod	DATUM:	3/2017	
STAVEBNÍ OBJEKT:	SO 01.2.1-25 Předávací stanice	MĚŘÍTKO:	1:100	
ČÁST:	D.2.1 Technologie PS	ZAKÁZKOVÉ ČÍSLO:	P11916	
OBSAH VÝKRESU:	SO19 - PS 196 - Příkopy 1182-1183 - NOVÝ STAV	ARCHIVNÍ ČÍSLO:	P11916-DSP-438	

SOUHLASÍM 3.4.2017
VTN
STAVEBNÍ BYTOVÉ DRUŽSTVO
Parkány 311, 547 01 Náchod
2017

19 - PS 196 - Příkopy 1182-1183 - STÁVAJÍCÍ STAV

SOUHLASÍM S TECHNICKÝM ŘEŠENÍM
DATUM:
JMÉNO:
PODPIS:

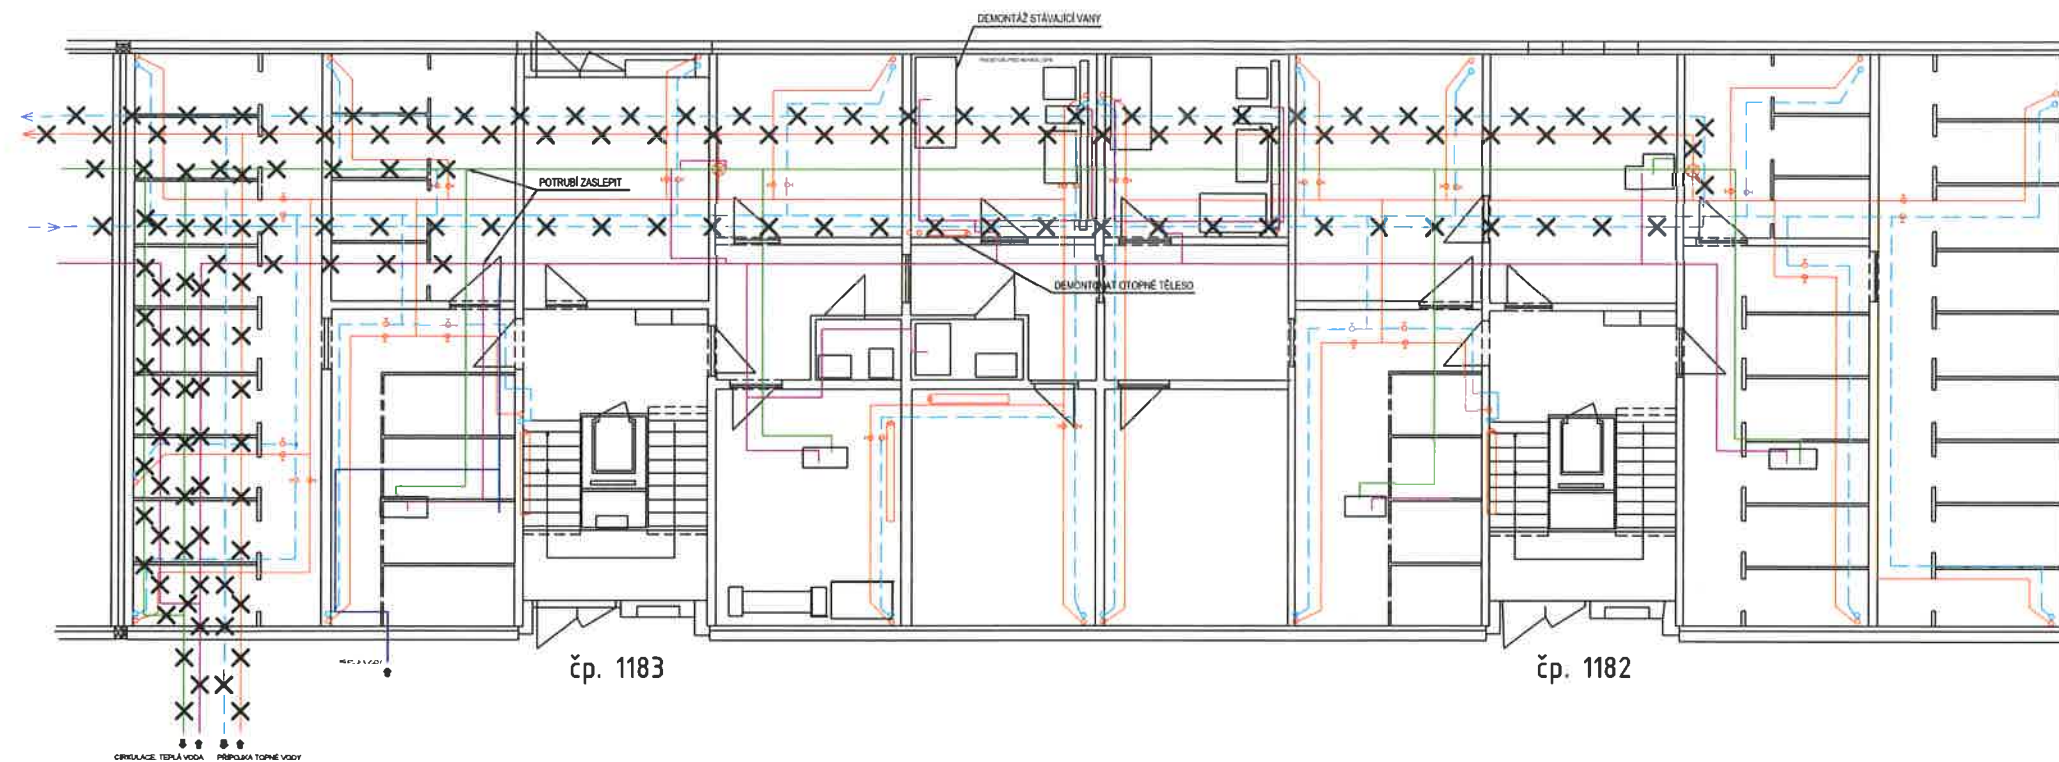

LEGENDA

- VYTÁPĚNÍ - PŘÍVODNÍ POTRUBÍ - STÁVAJÍCÍ
- - - VYTÁPĚNÍ - VRATNÉ POTRUBÍ - STÁVAJÍCÍ
- X — VYTÁPĚNÍ - PŘÍVODNÍ POTRUBÍ - DEMONTÁŽ
- - - X - - - VYTÁPĚNÍ - VRATNÉ POTRUBÍ - DEMONTÁŽ
- VYTÁPĚNÍ - PŘÍVODNÍ POTRUBÍ - NOVÉ
- - - VYTÁPĚNÍ - VRATNÉ POTRUBÍ - NOVÉ
- X — STUDENÁ VODA - STÁVAJÍCÍ POTRUBÍ
- - - X - - - STUDENÁ VODA - DEMONTÁŽ POTRUBÍ
- STUDENÁ VODA - NOVÉ POTRUBÍ
- X — TEPLÁ VODA - STÁVAJÍCÍ POTRUBÍ
- - - X - - - TEPLÁ VODA - DEMONTÁŽ POTRUBÍ
- TEPLÁ VODA - NOVÉ POTRUBÍ
- X — CIRKULACE - STÁVAJÍCÍ POTRUBÍ
- - - X - - - CIRKULACE - DEMONTÁŽ POTRUBÍ
- CIRKULACE - NOVÉ POTRUBÍ

VEDOUČÍ PROJEKTANT:	Ing. Dita Doležalová	ZODPOVĚDNÝ PROJEKTANT:	Ing. Dita Doležalová	EVELIS
VÝKRES NAVRHL:	Ing. Jan Novák	SCHVÁLIL:	Ing. Dita Doležalová	
GENERÁLNÍ PROJEKTANT:	Evelis s.r.o., Vážní 531 Slezské předměstí, 500 03 Hradec Králové			
PROJEKTANT PROFESE:	Evelis s.r.o., Vážní 531 Slezské předměstí, 500 03 Hradec Králové			
INVESTOR:	innogy Energo, s.r.o.			
STAVBA:	Optim. soust. CZT Náchod - obl. č.1- Píhov, Část 1.2 - lok. sídl. Píhov vč. ul. Píhovská			STUPEŇ: DSP
MÍSTO STAVBY:	Náchod			DATUM: 3/2017
STAVEBNÍ OBJEKT	SO 01.2.1-25 Předávací stanice			MĚŘÍTKO: 1:100
ČÁST:	D.2.1 Technologie PS			ZAKÁZKOVÉ ČÍSLO: P11916
OBSAH VÝKRESU:	SO19 - PS 196 - Příkopy 1182-1183 - STÁVAJÍCÍ STAV			ARCHIVNÍ ČÍSLO: P11916-DSP-437

Souhlasím 3.4.2017

STAVEBNÍ BYTOVÉ DRUŽSTVO
Parkány 811/547 01 Náchod
XXX