


HALA IV.

HALA III.


HALA II.

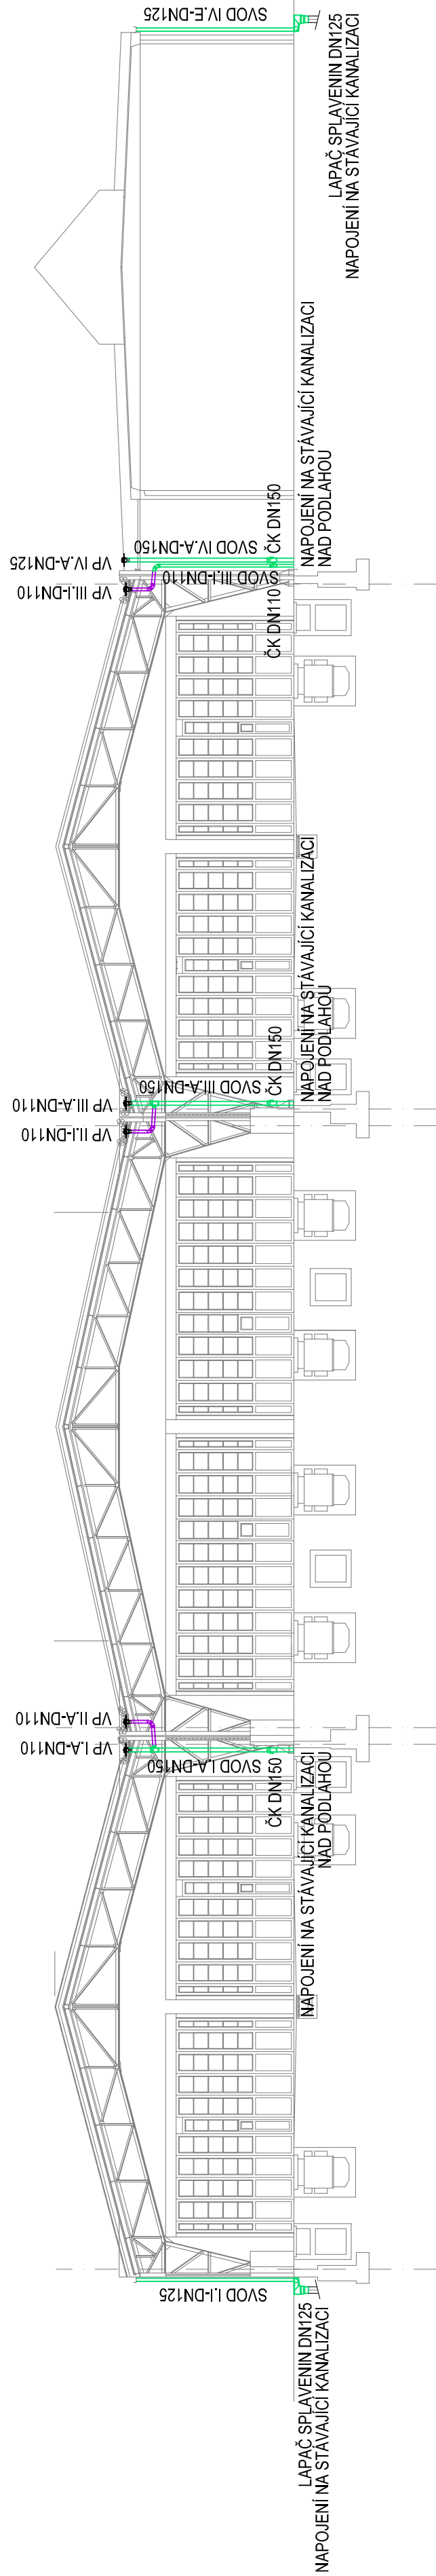



HALA I.

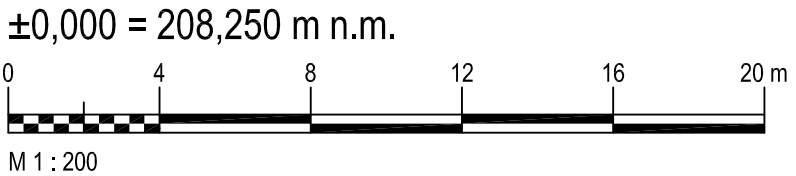

LEGENDA		
GRAF. ZNAČKA	OZN.	POPIS
<span style="color: blue;">●</span>	SVOD IV.H-DN125	NOVÝ VENKOVNÍ GRAVITAČNÍ SVOD ČÍSLO HALY (IV.) OZNAČENÍ (H) - DIMENZE (DN125)
<span style="color: green;">●</span>	SVOD IV.A-DN150	NOVÝ VNITŘNÍ GRAVITAČNÍ SVOD ČÍSLO HALY (IV.) OZNAČENÍ (A) - DIMENZE (DN150)
<span style="color: purple;">●</span>	VP IV.A-DN125	NOVÁ GRAVITAČNÍ STŘEŠNÍ VPUSŤ ČÍSLO HALY (IV.) OZNAČENÍ (A) - DIMENZE (DN125)
<span style="color: purple;">—</span>		LEŽATÉ DEŠŤOVÉ POTRUBÍ POD STŘECHOU
		NOVÝ LAPAČ STŘEŠNÍCH SPLAVENIN

POZNÁMKY  
NOVÉ VNITŘNÍ DEŠŤOVÉ SVODY BUDOU NAPOJENY NA STÁVAJÍCÍ PLASTOVÉ POTRUBÍ NAD PODLAHOU. NOVÉ LEŽATÉ STŘEŠNÍ SVODY OD STŘEŠNÍCH VPUSŤÍ, KTERÉ BUDOU PROSTUPOVAT PŘES STĚNY HALY, BUDOU VEDENY PŘES STÁVAJÍCÍ OTVORY VE SVISLÝCH KONSTRUKCÍCH.



Revize	Druh změny	Objednatel Klient	Dopravní podnik Ostrava a.s. Poděbradova 494/2 702 00 Ostrava – Moravská Ostrava	Generální projektant General designer  <b>TECHNOPROJEKT</b>  Technoprojekt, a.s. Havlíčkovo nábřeží 38 702 00 Ostrava	Vypracoval / Elaborated by Ing. Sabelová 	Subdodavatel Subcontractor	Vypracoval / Elaborated by	Akce Project	AREÁL TROLEJBUSY OSTRAVA REKONSTRUKCE STŘECH HAL I-IV (III)	Objekt Object	SO 01 - REKONSTRUKCE HALY I. SO 02 - REKONSTRUKCE HALY II. SO 03 - REKONSTRUKCE HALY III. SO 04 - REKONSTRUKCE HALY IV.	Profese Specialization	TZB / Zdravotní technika	Formát / Size	8x A4
01	Zpracování přílohyk DOSS.				Kontroloval / Checked by Ing. Frýza 		Kontroloval / Checked by							Datum / Date	20/12/2018
					Manažer projektu / Project manager Ing. Kupka 		Manažer projektu / Project manager							Název výkresu Title	DEŠŤOVÁ KANALIZACE PŮDORYS
														Stupeň / Phase	DŮR / DSP
														Měřítko / Scale	1:200
														Revize / Revision	01
				Archivní číslo / Archive No.	540-32501-102-02										