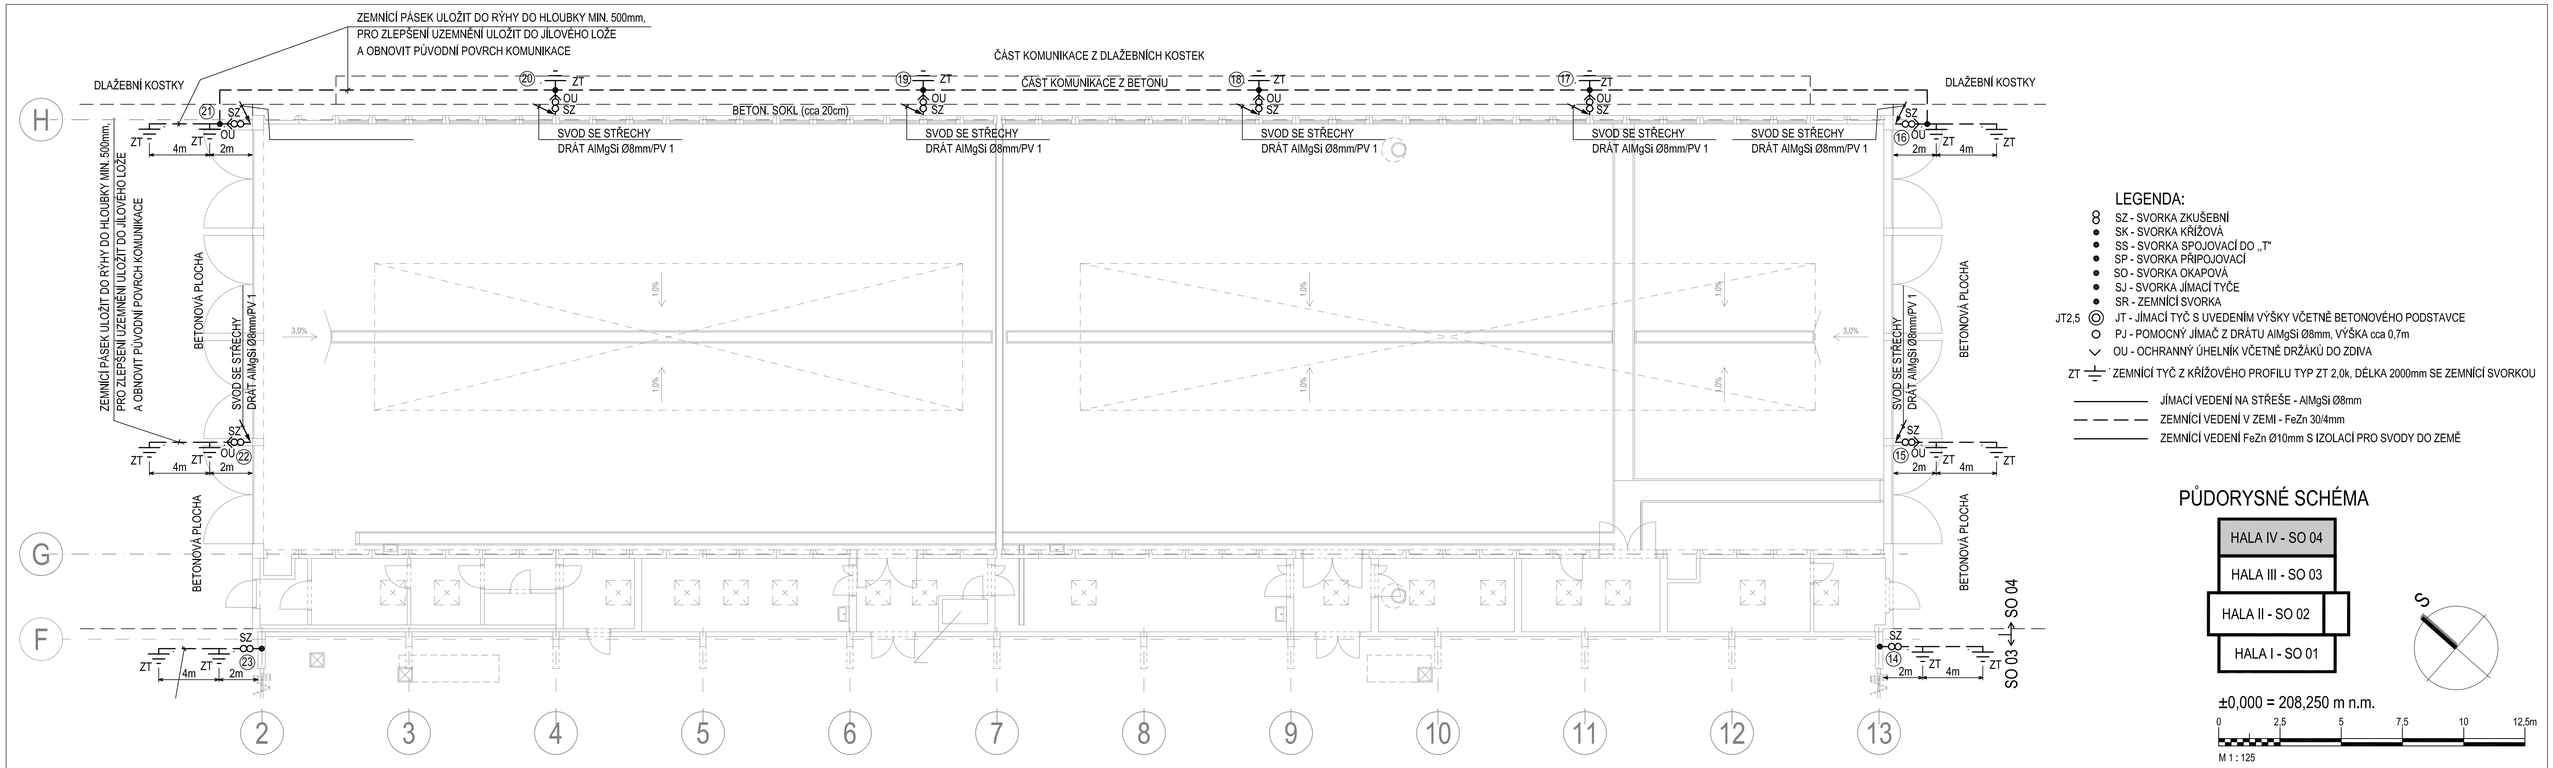

LEGENDA:

- SZ - SVORKA ZKUŠEBNÍ
- SK - SVORKA KŘÍŽOVÁ
- SS - SVORKA SPOJOVACÍ DO „T"
- SP - SVORKA PŘIPOJOVACÍ
- SO - SVORKA OKAPOVÁ
- SJ - SVORKA JÍMACÍ TYČE
- SR - ZEMNÍCÍ SVORKA
- JT2,5 - JT - JÍMACÍ TYČ S UVEDENÍM VÝŠKY VČETNĚ BETONOVÉHO PODSTAVCE
- PJ - POMOCNÝ JÍMAČ Z DRÁTU AlMgSi Ø8mm, VÝŠKA cca 0,7m
- OU - OCHRANNÝ ÚHELNÍK VČETNĚ DRŽÁKŮ DO ZDIVA
- ZT - ZEMNÍCÍ TYČ Z KŘÍŽOVÉHO PROFILU TYP ZT 2,0k, DÉLKA 2000mm SE ZEMNÍCÍ SVORKOU
- JÍMACÍ VEDENÍ NA STŘEŠE - AlMgSi Ø8mm
- ZEMNÍCÍ VEDENÍ V ZEMI - FeZn 30/4mm
- ZEMNÍCÍ VEDENÍ FeZn Ø10mm S IZOLACÍ PRO SVODY DO ZEMĚ

PŮDORYSNÉ SCHÉMA

Revize	Druh změny
01	Zapracování požadavků DOSS

Objednatel / Client
Dopravní podnik Ostrava a.s.
Poděbradova 494/2
702 00 Ostrava – Moravská Ostrava

Generální projektant / General designer
TECHNOPROJEKT
Technoprojekt, a.s.
Havlíčkovo nábřeží 38
702 00 Ostrava

Vypracoval / Elaborated by: Ing. Zboran
Kontroloval / Checked by: Ing. Frýza
Manažer projektu / Project manager: Ing. Kupka

Subdodavatel / Subcontractor

Vypracoval / Elaborated by
Kontroloval / Checked by
Manažer projektu / Project manager

Akce / Project: AREÁL TROLEJBUSY OSTRAVA
REKONSTRUKCE STŘECH HAL I -IV (III)

Objekt / Object: SO 04 - REKONSTRUKCE HALY IV

Profese / Specialization: Elektroinstalace

Název výkresu / Title: HALA IV - UZEMNĚNÍ HROMOSVODŮ

Formát / Size	4x A4
Datum / Date	20/12/2018
Stupeň / Phase	DÚR / DSP
Měřítko / Scale	1:125
Revize / Revision	01
Archivní číslo / Archive No.	540-32501-133-04