


 


Revize	Druh změny
01	Zpracování požadavků DOSS

Objednatel
Client

Dopravní podnik Ostrava a.s.
Poděbradova 494/2
702 00 Ostrava – Moravská Ostrava

<p>Generální projektant General designer</p>  <p>TECHNOPROJEKT</p> <p>Technoprojekt, a.s. Havlíčkovo nábřeží 38 702 00 Ostrava</p>	<p>Vypracoval / Elaborated by Ing. Havlíšek </p> <p>Kontroloval / Checked by Ing. Frýza </p> <p>Manažer projektu / Project manager Ing. Kupka </p>
--	---

Subdodavatel Subcontractor	Vypracoval / Elaborated by
	Kontroloval / Checked by
	Manažer projektu / Project manager


AREÁL TROLEJBUSY OSTRAVA
REKONSTRUKCE STŘECH HAL I -IV (III)

Objekt
Object


SO 05 - PŘÍSTŘEŠEK PRO ČOV U HALY I.

Profese Specialization	Vzduchotechnika
Název výkresu Title	PŮDORYS, ŘEZ A-A

Formát / Size	4x A4
Datum / Date	20/12/2018
Stupeň / Phase	DÚR / DSP
Měřítko / Scale	1:50
Revize / Revision	01
Archivní číslo / Archive No.	540-32501-143-02

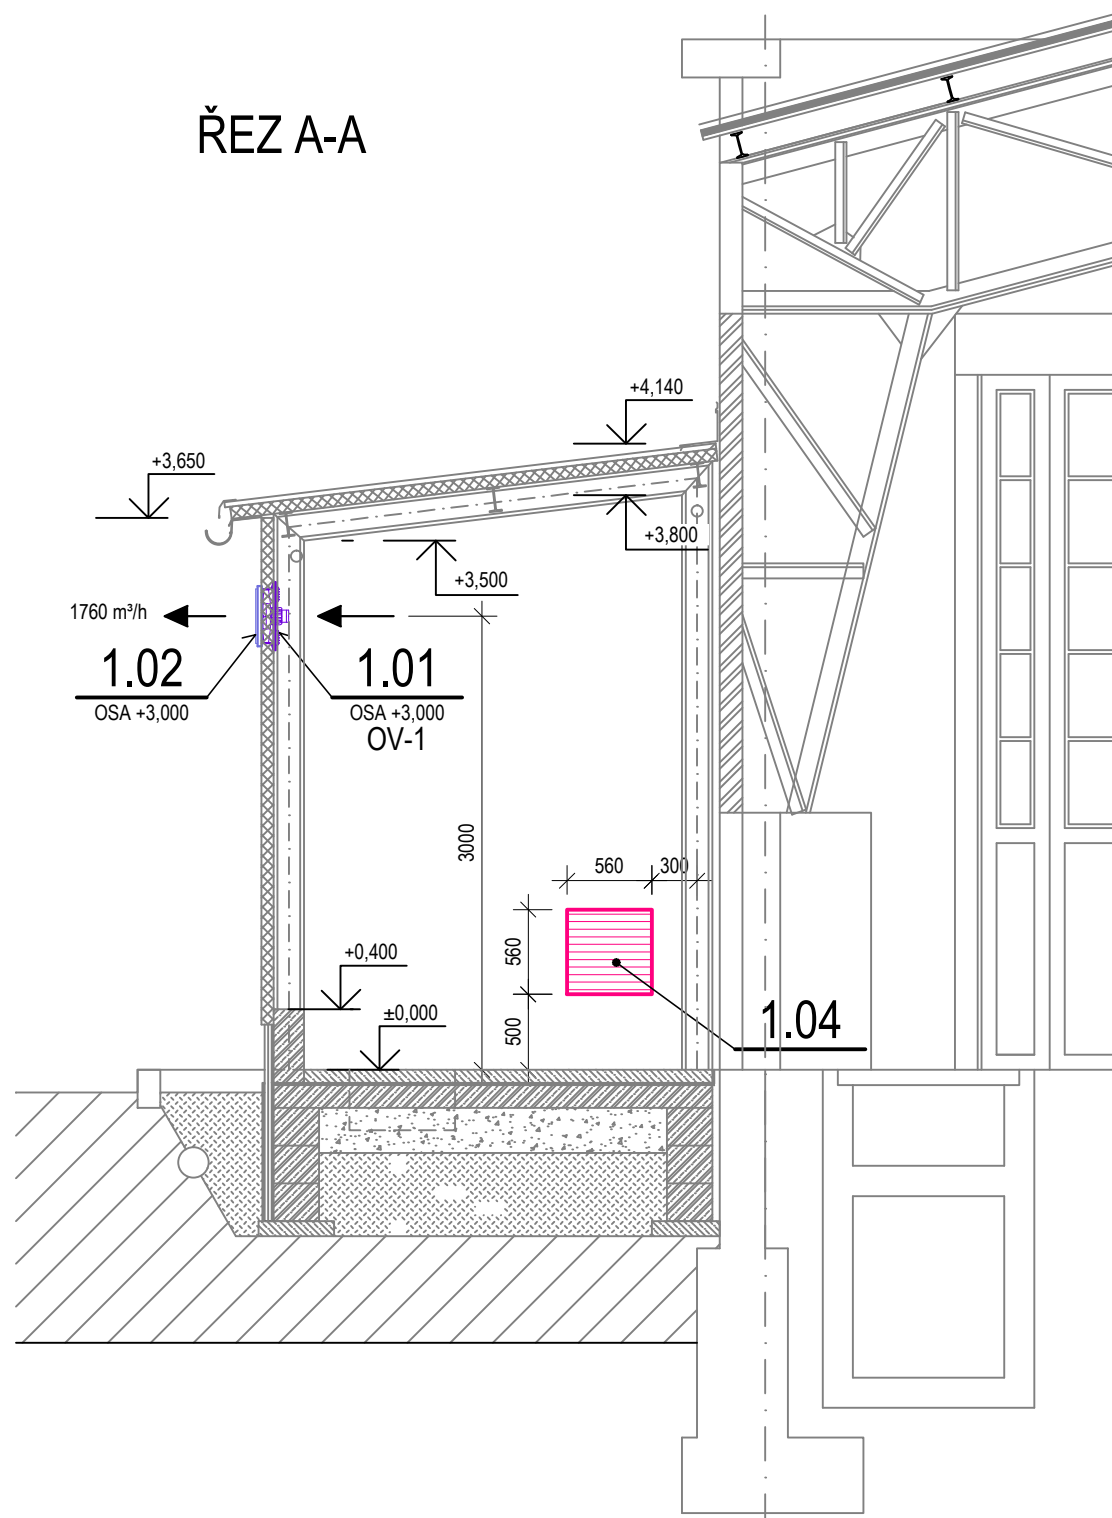



LEGENDA

	REGULAČNÍ (UZAVÍRACÍ) KLAPOKA
OSA	VÝŠKOVÁ ÚROVEŇ OSY POTRUBÍ (ZAŘÍZENÍ) OD PODLAHY
SHR	VÝŠKOVÁ ÚROVEŇ SPODNÍ HRAN POTRUBÍ (ZAŘÍZENÍ) OD PODLAHY

POZNÁMKY A UPOZORNĚNÍ

- VZDUCHOTECHNICKÉ POTRUBÍ VEDENÉ VE VENKOVNÍM PROSTORU JE IZOLOVÁNO TEPELNOU IZOLACÍ TLOUŠŤKY 40 mm S KRYCÍM OPLECHOVÁNÍM
- VEŠKERÉ KÓTY JSOU POUZE ORIENTAČNÍ! PŘED REALIZACÍ JE NUTNÉ ROZMĚRY ZAŘÍZENÍ A POTRUBÍ A JEJICH UMÍSTĚNÍ OVĚŘIT PŘÍMO NA STAVBĚ A PŘÍPADNĚ UMÍSTĚNÍ ZAŘÍZENÍ A POTRUBÍ UPRAVIT DLE SKUTEČNÉ DISPOZICE!
- OBJEKT BUDE STAVĚN ZA PROVOZU, JE NUTNÉ POČÍTAT SE ZTÍŽENÝMI PODMÍNKAMI PŘI REALIZACI Z DŮVODU PROVOZU TROLEJOVÉ SÍTĚ V AREÁLU VOZOVNY!

PŮDORYSNÉ SCHÉMA

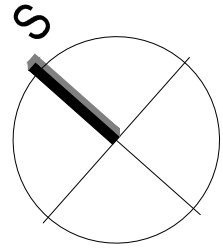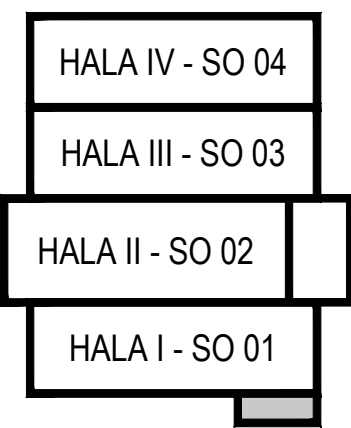
$$\pm 0,000 = 208,250 \text{ m n.m.}$$
