




PŮDORYS STŘECHY

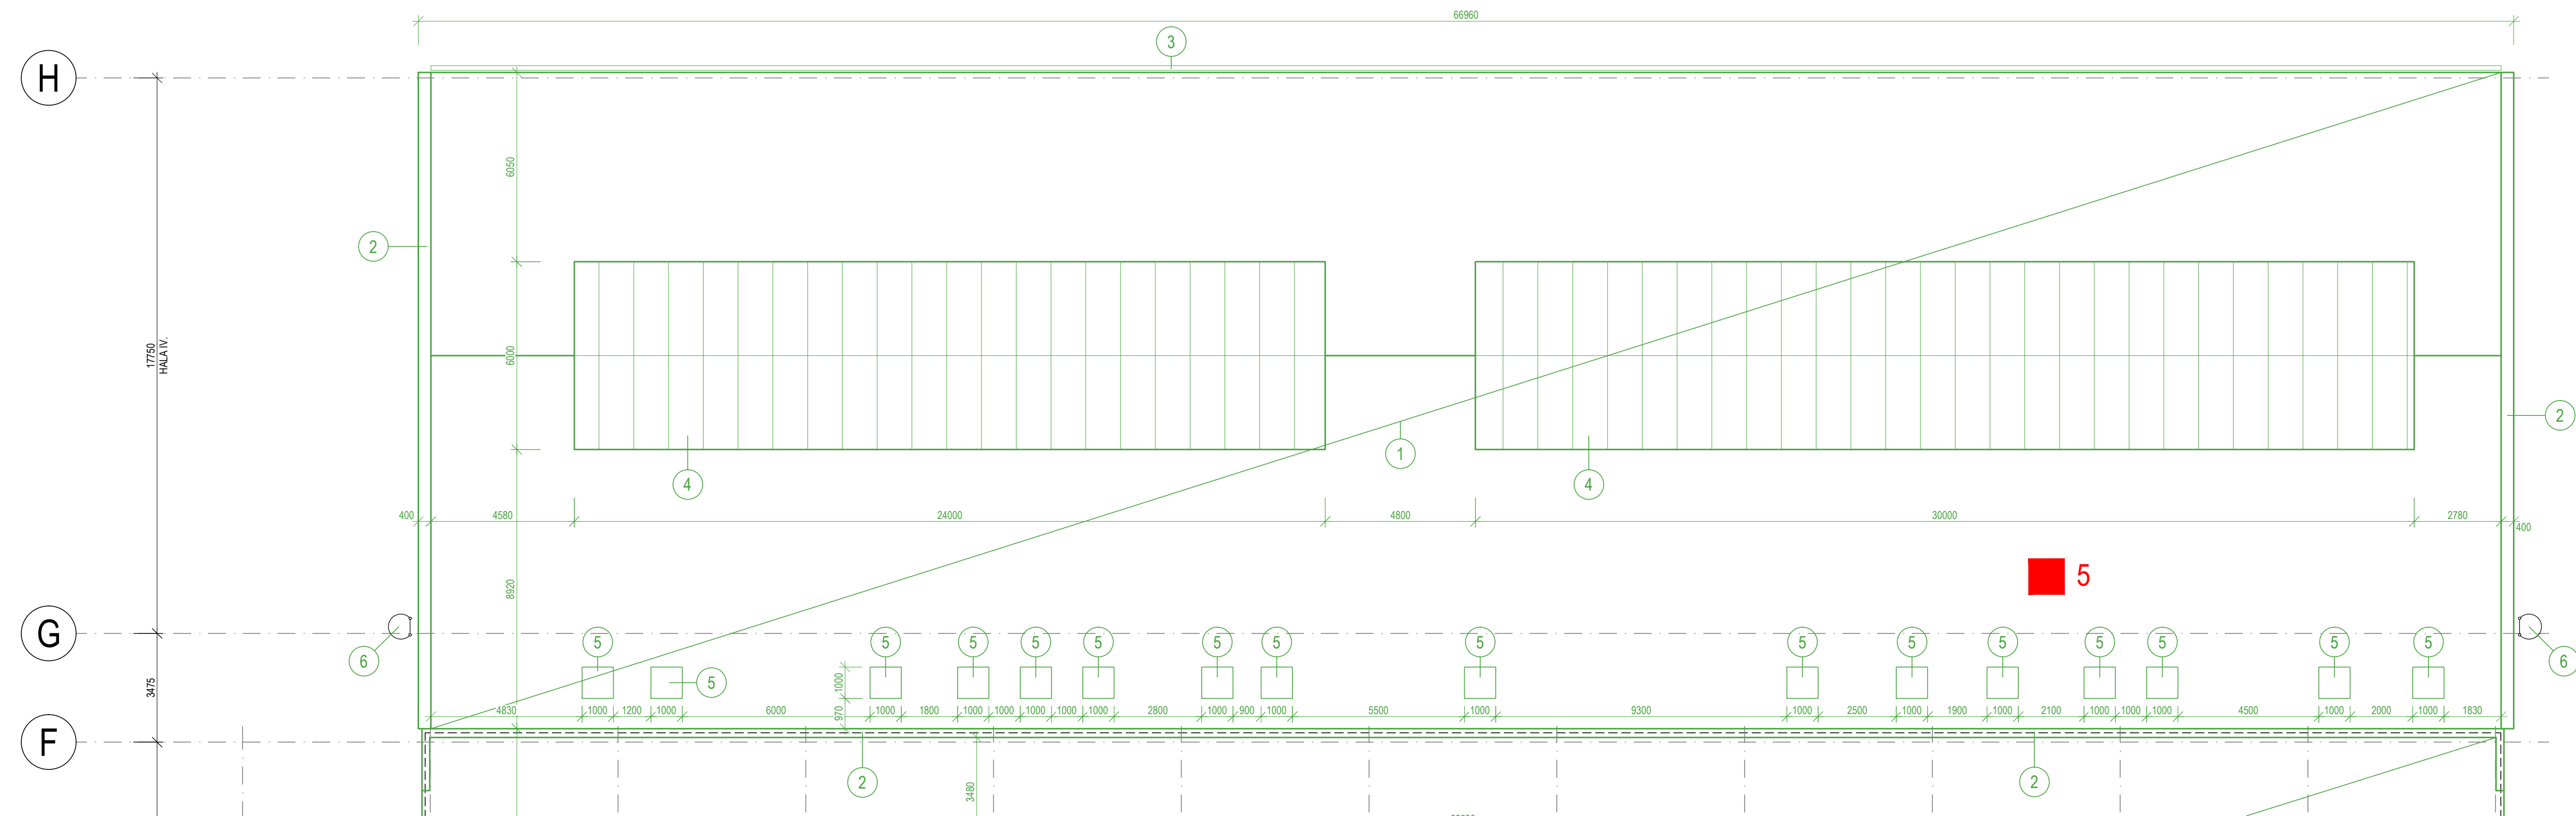


PŘÍČNÝ ŘEZ

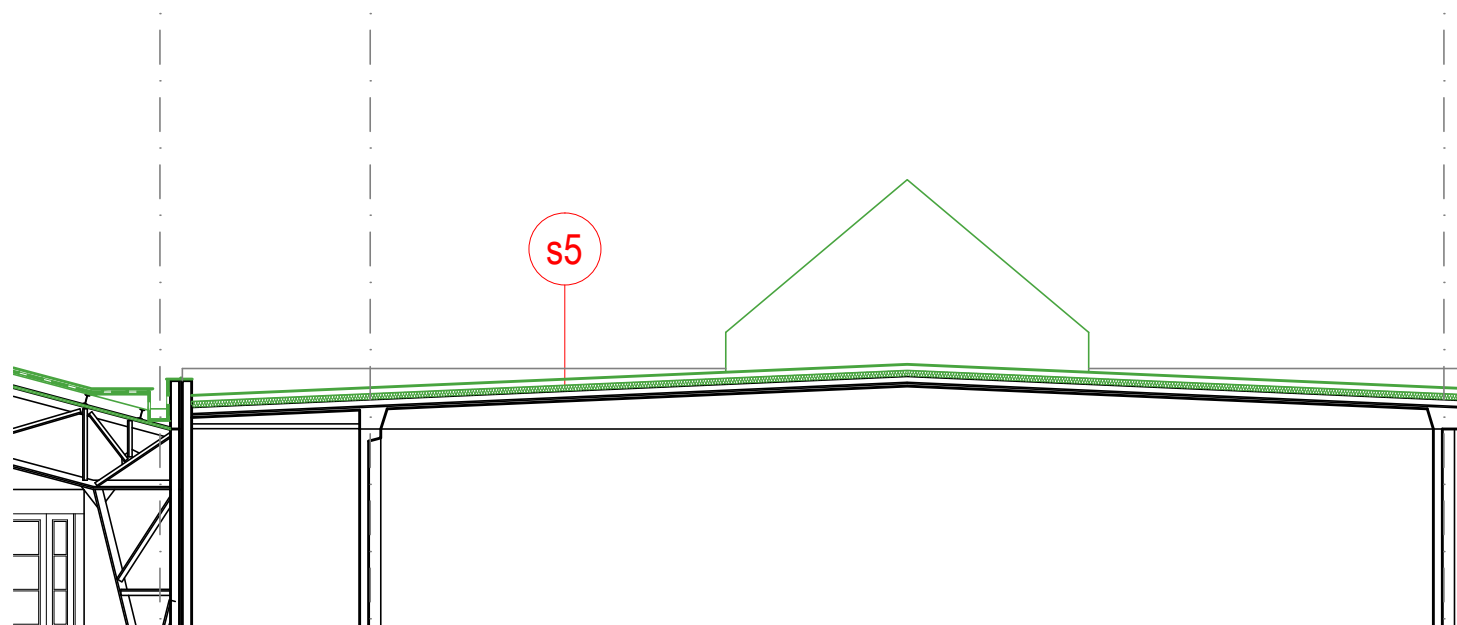

STÁVAJÍCÍ SKLADBA STŘECHY

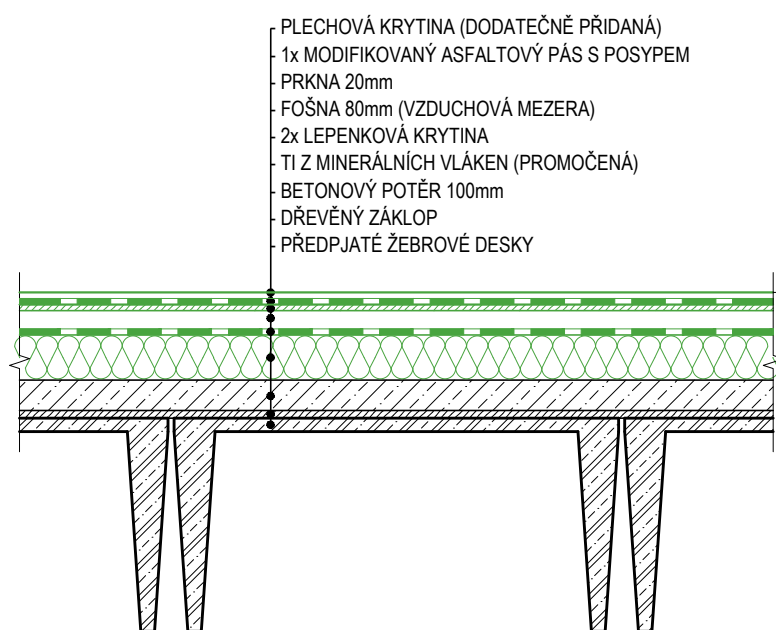


NOVĚ NAVRŽENÁ SKLADBA STŘECHY

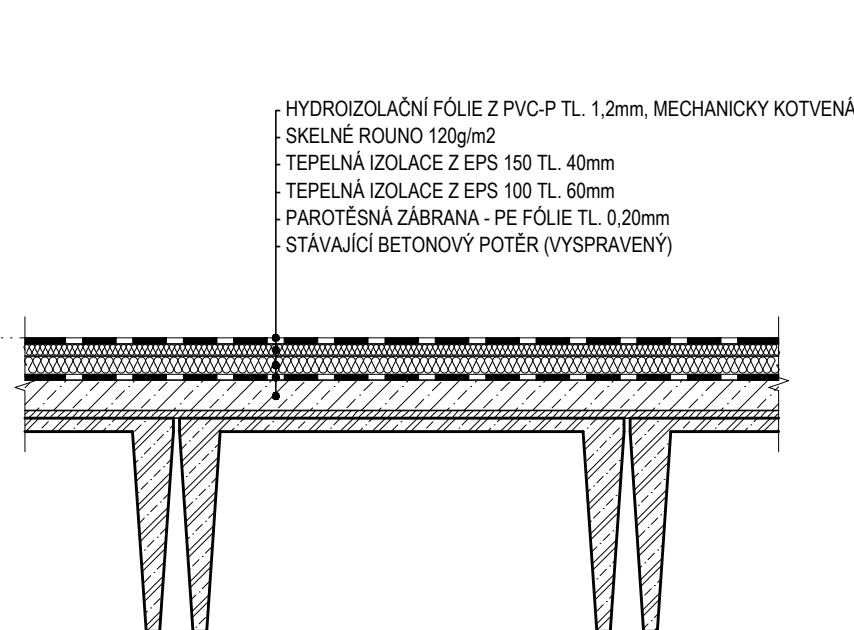

POPIS ODSTRAŇOVANÝCH KONSTRUKCÍ

1. ODSTRAŇENÍ CELÉHO SOUVRSTVÍ STŘEŠNÍHO PLÁŠTĚ AŽ PO OCELOVOU NOSNOU KONSTRUKCI; ODSTRAŇENÍ VČETNĚ HROMOSVODU APOD.
2. ODSTRAŇENÍ OPLECHOVÁNÍ ATKY, VČETNĚ PŘÍPADNĚ VYTÁŽENÉ IZOLACE APOD.
3. ODSTRAŇENÍ STŘEŠNÍHO ŽLABU VČETNĚ SVODŮ, HÁKŮ APOD.
4. ODSTRAŇENÍ STŘEŠNÍHO SEDLOVÉHO SVĚTLÍKU; SVĚTLÍK Z OCELOVÉ KONSTRUKCE, PROSLENÍ Z DRÁTOSKLA; SVĚTLÍK ODSTRAŇEN AŽ PO SVOU NOSNOU KONSTRUKCI (NOSNÝ RAM ZACHOVAT); PROSLLENÍ V BETONOVÝCH STROPNÍCH PANELECH DOSTRANIT, POENCHAT OCELOVOU KONSTRUKCI ZASKLENÍ
5. ODSTRAŇENÍ BODOVÉHO SVĚTLÍKU / VENTILAČNÍ HLAVICE (1x) / VENTILÁTORU (2x)
6. REPASOVÁNÍ POŽÁRNÍHO ŽEBŘÍKU - OČISTĚNÍ OD RZI A NEČISTOT, OPATŘENÍ NOVÝM OCHRANNÝM NÁTĚREM DO KOROZIVNÍHO PROSTŘEDÍ C3

PŮDORYSNÉ SCHÉMA

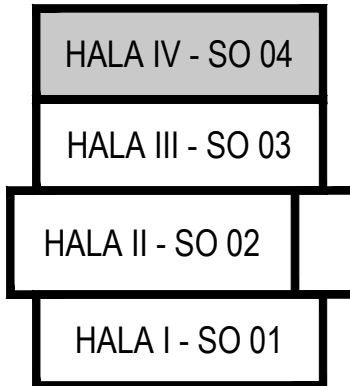

ZJIŠTĚNÉ SKLADBY STŘECH


- ZE DNE 8.8.2018

s5. SONTA
HALA IV.


- PLECHOVÁ KRYTINA (DODATEČNĚ PŘIDANÁ)
- 1x MODIFIKOVANÝ ASFALTOVÝ PÁS S POSYPEM
- PRKNA 20mm
- FOŠNA 80mm
- 2x LEPENKOVÁ KRYTINA
- TI Z MINERÁLNÍCH VLÁKEN (PROMOČENÁ)
- BETONOVÝ POTĚR 100mm
- DŘEVĚNÝ ZÁKLOP
- PŘEDPÍJATÉ ŽEBROVÉ DESKY

POZÁMKY

- PO DEMONTÁŽI CELÉHO SOUVRSTVÍ STŘEŠNÍHO PLÁŠTĚ A PO ODKRYTÍ NOSNÉ KONSTRUKCE BUDE PROVEDENA KONTROLA STAVU NOSNÉ KONSTRUKCE
- BUDE PROVEDENO POTŘEBNÉ OŠETŘENÍ NOSNÉ KONSTRUKCE A PROVEDENÍ NOVÉHO OCHRANNÉHO NÁTĚRU DO KOROZIVNÍHO PROSTŘEDÍ C3
- V PŘÍPADĚ NUTNOSTI BUDE PROVEDENA VÝMĚNA POŠKOZENÝCH OCELOVÝCH PRVKŮ
- PŘI DEMONTÁŽE SVĚTLÍKU BUDE ZACHOVÁN NOSNÝ RAM, NA KTERÝ BUDE OSAZEN NOVÝ SVĚTLÍK
- BUDOÚ ODOUBÁRĚNY POUZE ATKY NA PODELNÉ STRANĚ OBJEKTU

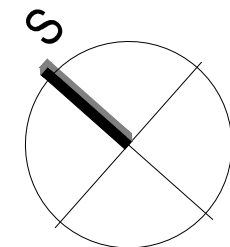

±0,000 = 208,250 m n.m.

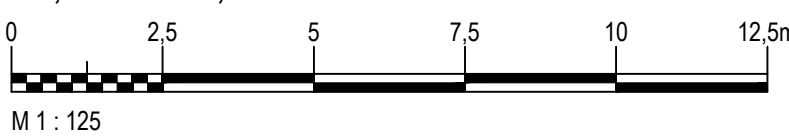

Revize	Druh změny	Objednatel	Generální projektant	Vypracoval / Elaborated by	Subdodavatel	Vypracoval / Elaborated by	Akte	Objekt	Profese	Stavební	Formát / Size
01	Zpracování požadavků DOSS	Client	General designer	Ing. Kubečka	Subcontractor	Kontroloval / Checked by	Project	SO 04 - REKONSTRUKCE HALY IV.	Specialization	Stavební	8x A4
		Dopravní podnik Ostrava a.s.	Technoprojekt	Ing. Frýza		Manažer projektu / Project manager		AREÁL TROLEJBUSY OSTRAVA REKONSTRUKCE STŘECH HAL I - IV (III)	Název výkresu	STÁVAJÍCÍ STAV A ODSTRAŇOVANÉ KONSTRUKCE	Datum / Date
		Poděbradova 494/2	Technoprojekt, a.s.	Ing. Kupa					Mřítko / Scale		20/12/2018
		702 00 Ostrava – Moravská Ostrava	Haviřkovo nábřeží 38						Revize / Revision		DÚR / DSP
			702 00 Ostrava						Mřítko / Scale		1:125
									Revize / Revision		01
									Archivní číslo / Archive No.		540-32501-130-02