


### PŘÍČNÝ ŘEZ - DETAIL

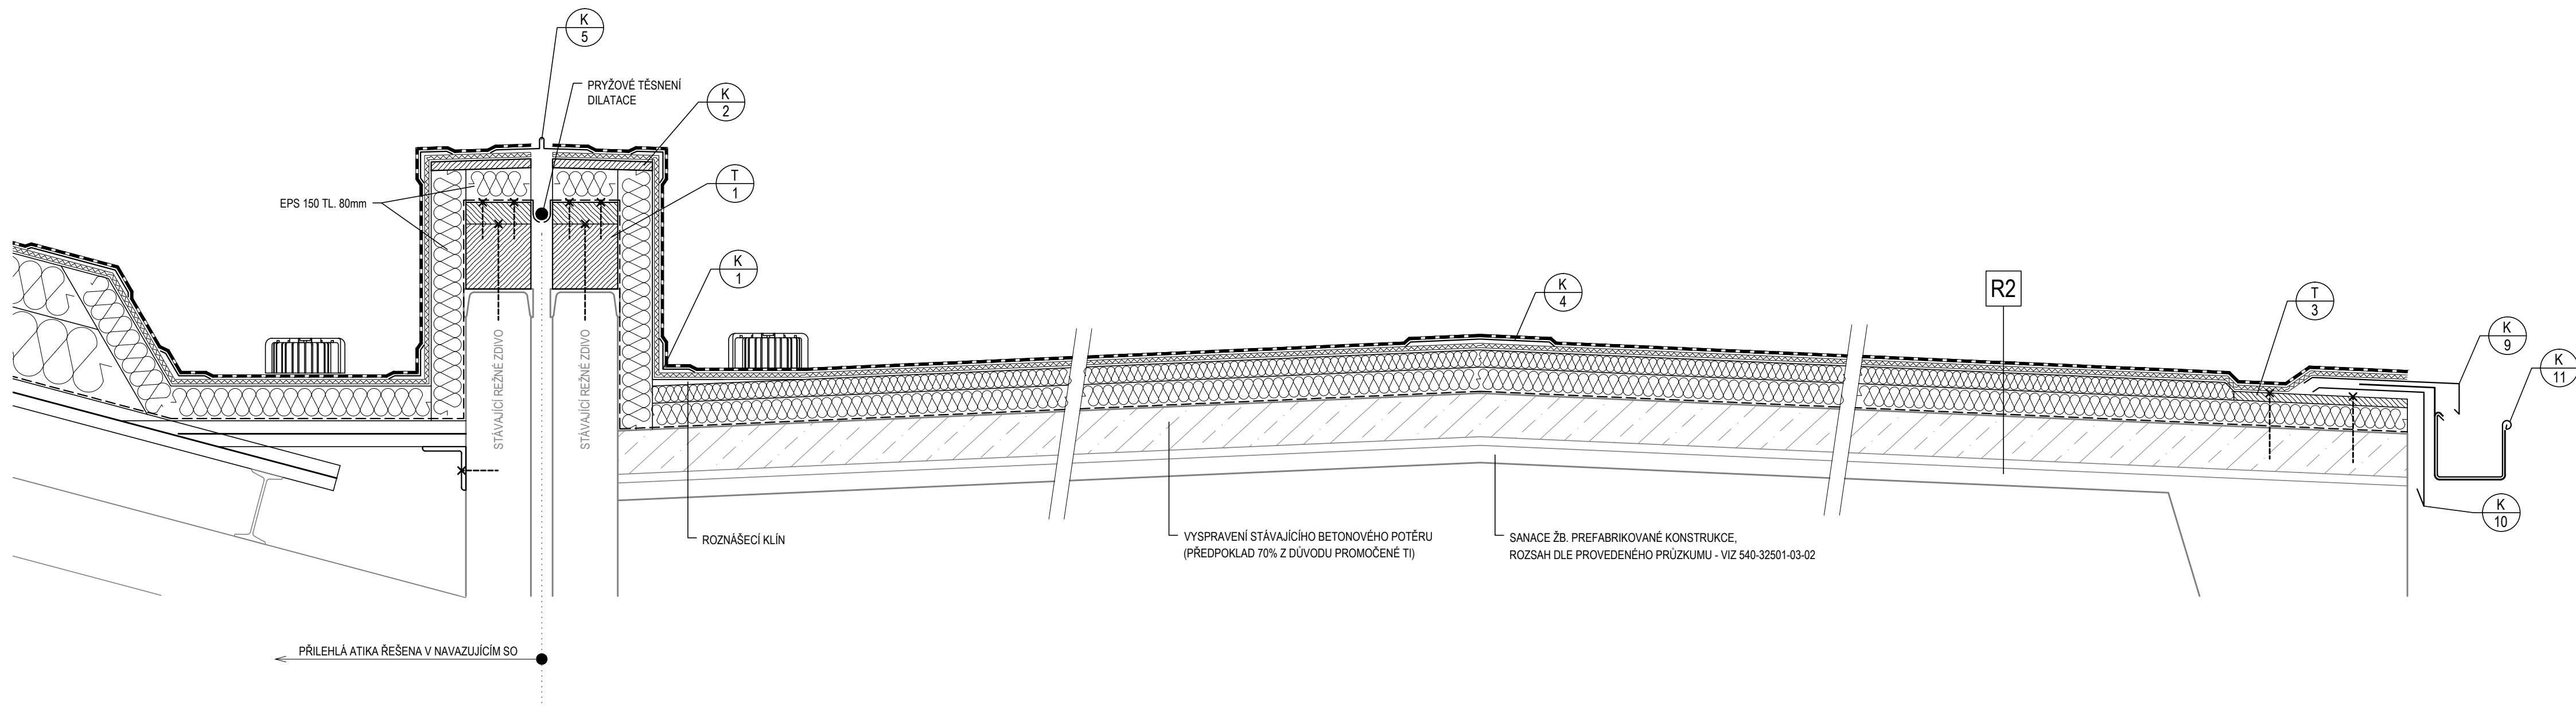

## POZNÁMKY

**KOTVENÍ**  
- VEŠKERÉ KOTVÍČÍ PRVKY V NEREZOVÉM PROVEDENÍ  
- KOTVENÍ DŘEVĚNÝCH PRVKŮ DO NOSNÉ KONSTRUKCE


**DŘEVĚNÉ PRVKY**





- VEŠKERÉ DŘEVĚNÉ PRVKY BUDOU PŘED VÝROBOU PŘÍZPŮSOBENY SKUTEČNÉMU STAVU NA STAVBĚ
- VEŠKERÉ DŘEVĚNÉ PRVKY BUDOU OPATŘENY IMPREGNACÍ PROTI VLHKOSTI, PLÍSNIM, ŠKŮDCŮM, HOUBÁM APOD.
- DŘEVĚNÉ PRVKY I.-II. TŘÍDY

**KLEMPÍŘSKÉ PRVKY**  
 - KLEMPÍŘSKÉ PRVKY MUSÍ ODPOVÍDAT ČSN 73 3610  
 - KLEMPÍŘSKÉ PRVKY Z POPLASTOVANÉHO PLECHU  
 - VEŠKERÉ KLEMPÍŘSKÉ VÝROBKY MUSÍ BÝT KOTVENY DO NOSNÉ K-CE

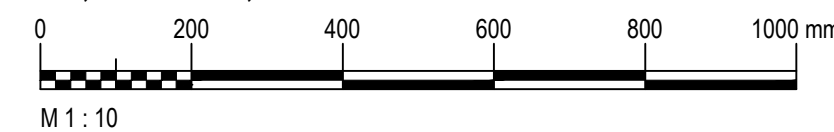**STŘEŠNÍ PLÁŠŤ**

- STŘEŠNÍ FÓLIE UKONČENA NA KLEMPÍŘSKÝCH PRVČÍCH POMOCÍ HORKOVZDUŠNÉHO SVARU A POJISTNÉ ŽÁLVKY
- JENDOTLIVÉ VRSTVY TEPELNÉ ISOLACE JSOU PŘEVÁŽANY PŘES SEBE
- VRSTVY STŘEŠNÍHO PLÁŠTĚ MUŽÍ BYT ZAJIŠŤENY PROTI POSUNU JEDNOTLIVÝCH VRSTEV POMOCÍ KOTEV

$$\pm 0,000 = 208,250 \text{ m n.m.}$$


Revize	Druh změny	Objednatel Client  Dopravní podnik Ostrava a.s. Poděbradova 494/2 702 00 Ostrava – Moravská Ostrava	<div><div>Technoprojekt, a.s. Havlíčkovo nábřeží 38 702 00 Ostrava</div></div>	Generální projektant General designer	Vypracoval / Elaborated by Ing. Kubečka 	Subdodavatel Subcontractor	Vypracoval / Elaborated by	Akte Project  AREÁL TROLEJBUSY OSTRAVA REKONSTRUKCE STŘECH HAL I -IV (III)	Objekt Object  SO 04 - REKONSTRUKCE HALY IV.	Profese Specialization	Stavební	Formát / Size 4x A4
01	Zapracování požadavků DOSS			Datum / Date 20/12/2018								
				Název výkresu Title	DETAILY	Stupeň / Phase DŮR / DSP						
				Měřítko / Scale 1:10								
				Revize / Revision 01								
				Archivní číslo / Archive No. 540-32501-130-04								
				Kontroloval / Checked by Ing. Frýza 	Kontroloval / Checked by							
				Manažer projektu / Project manager Ing. Kupka 	Manažer projektu / Project manager							