



Váš dopis zn.: elektronické podání
Ze dne: 27.09.2018
Naše značka: RSMSS/20180927-001/ES

Technoprojekt, a.s.

Havlíkovská 2728/38
70200 Ostrava

Vyřizuje: Lenka Pelíšková
Telefon: 725 536 468
E-mail: lenka.peliskova@veolia.com
Datum: 03.10.2018

Vyřazení k existenci sítí
provozovaných společností
Veolia Energie R, a.s.

Název akce:	Areál trolejbusů Ostrava – Rekonstrukce střešních hal I – IV (III)	
Lokalizační údaje:	Okres:	Ostrava-město
	Obec:	Ostrava
	Název k.ú.:	Moravská Ostrava
Zájmové území:	Vymezeno v situaci uvedené v příloze	
Kontaktní osoba:	Ing. Kamila Janků	
Kontaktní údaje: tel., e-mail	603237737, kamila.janku@technoprojekt.cz	
Platnost vyřazení:	1 rok ode dne vyhotovení 03.10.2018	


Ve Vámi vyznačeném zájmovém území

nedojde k dotčení

zařízení ve správě Veolia Energie R, a.s., Region Severní Morava a Slezsko - oblast Sever, závod DS

Ing.Libor Valový

Náměstek Závodu distribuce a služeb
Region Severní Morava a Slezsko - oblast Sever

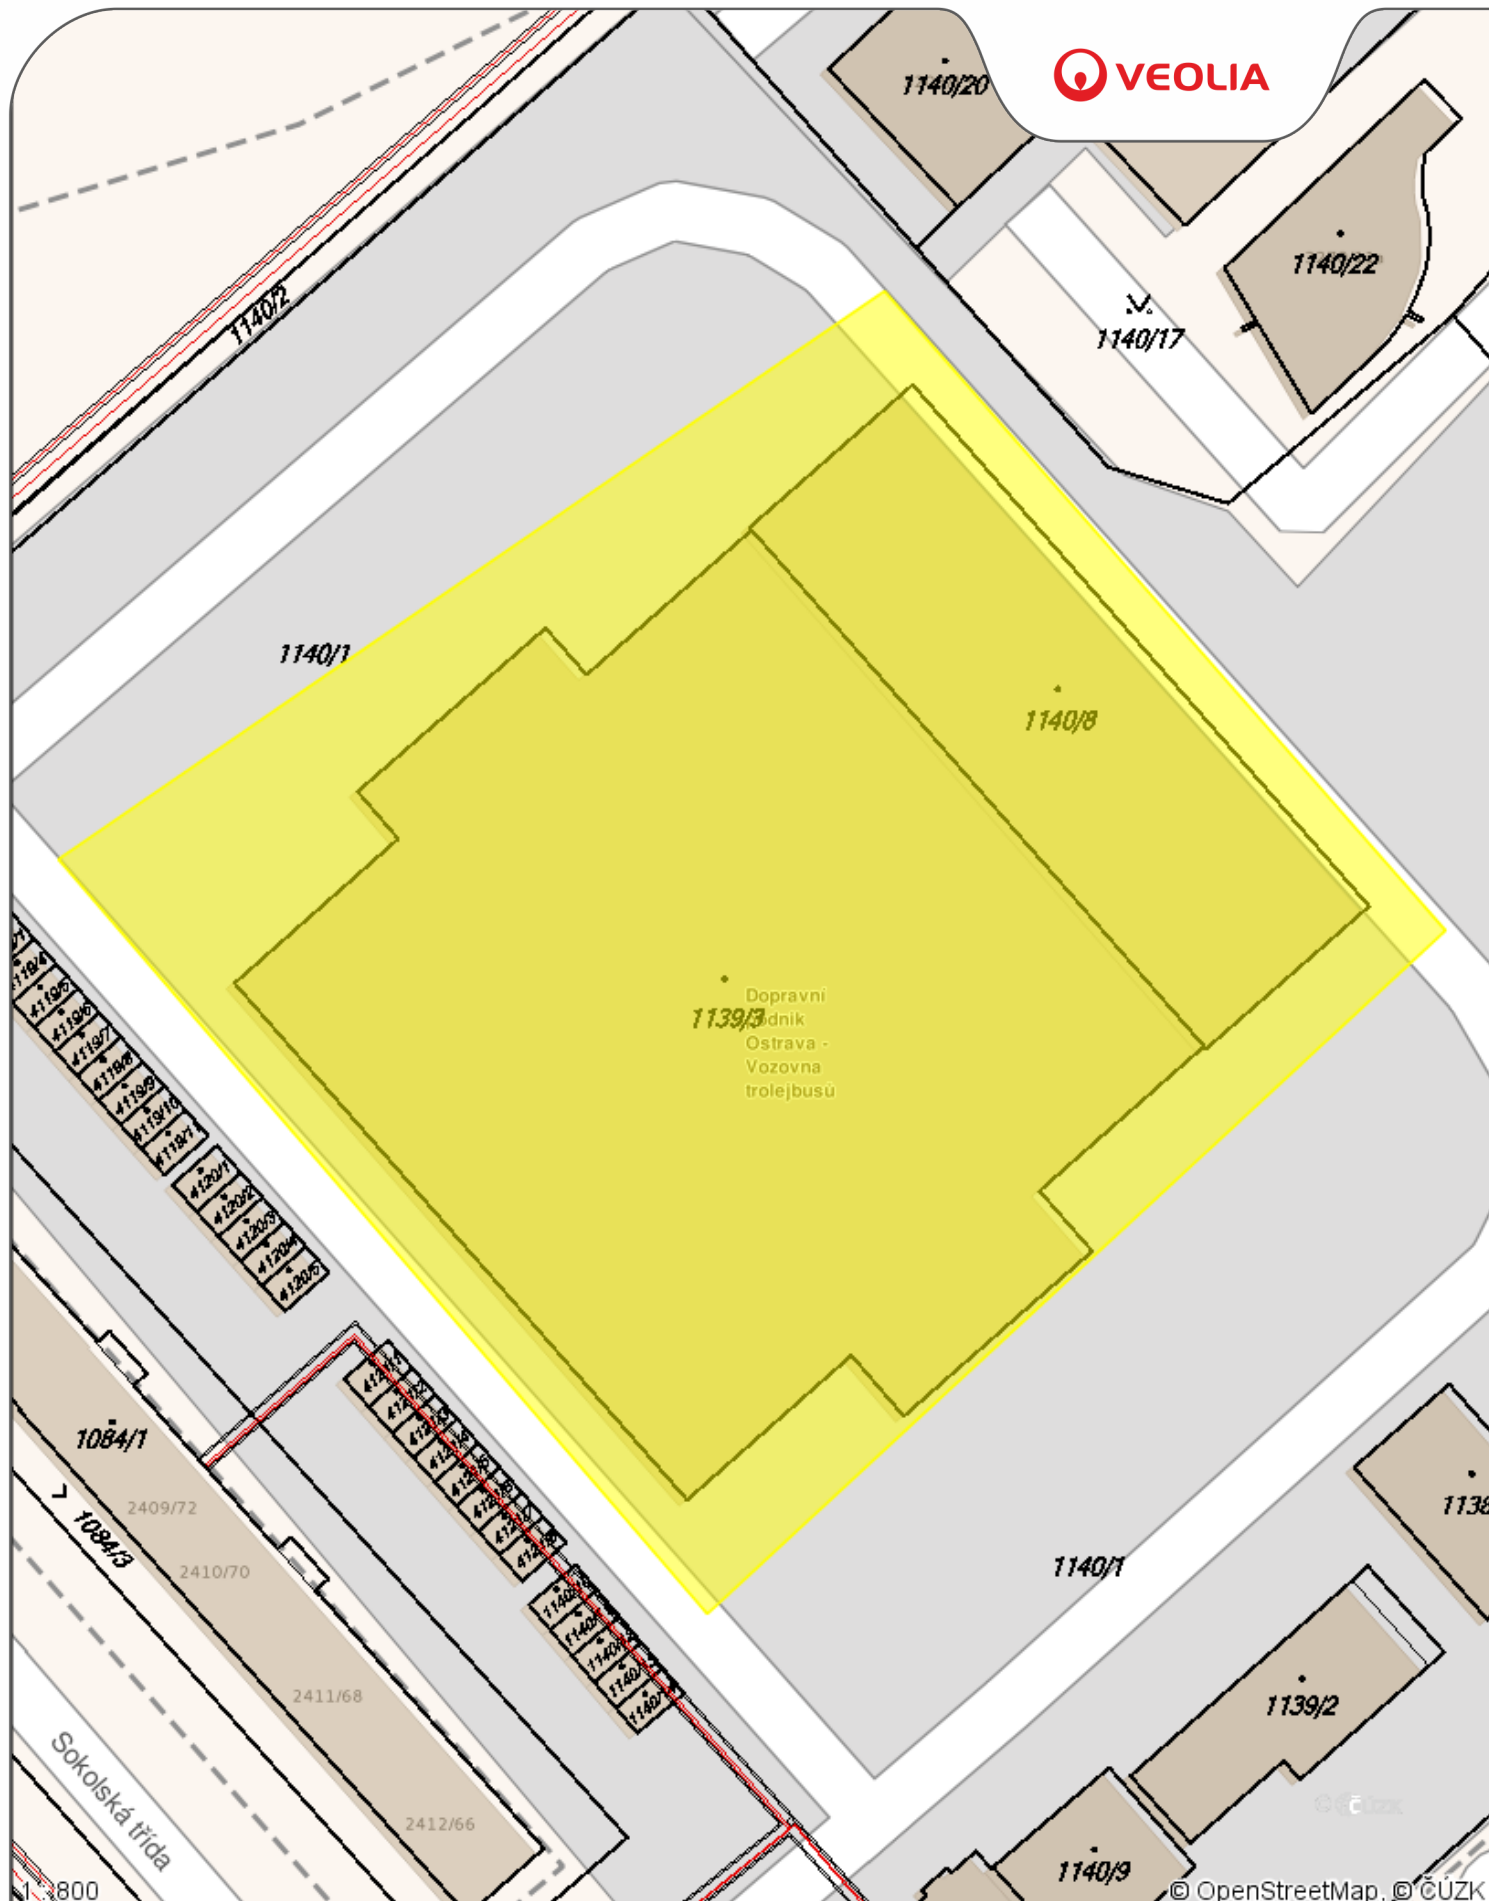

Příloha .1

Datum: 03.10.2018

Vyřizuje: Lenka Pelíšková

Legenda:

- Tepelné podzemní rozvody
- Tepelné nadzemní rozvody
- Ostatní podzemní rozvody
- Ostatní nadzemní rozvody
- Stavební objekty