


# ZPŮSOB OSAZENÍ ROZVÁDĚČŮ R 2 A R 3

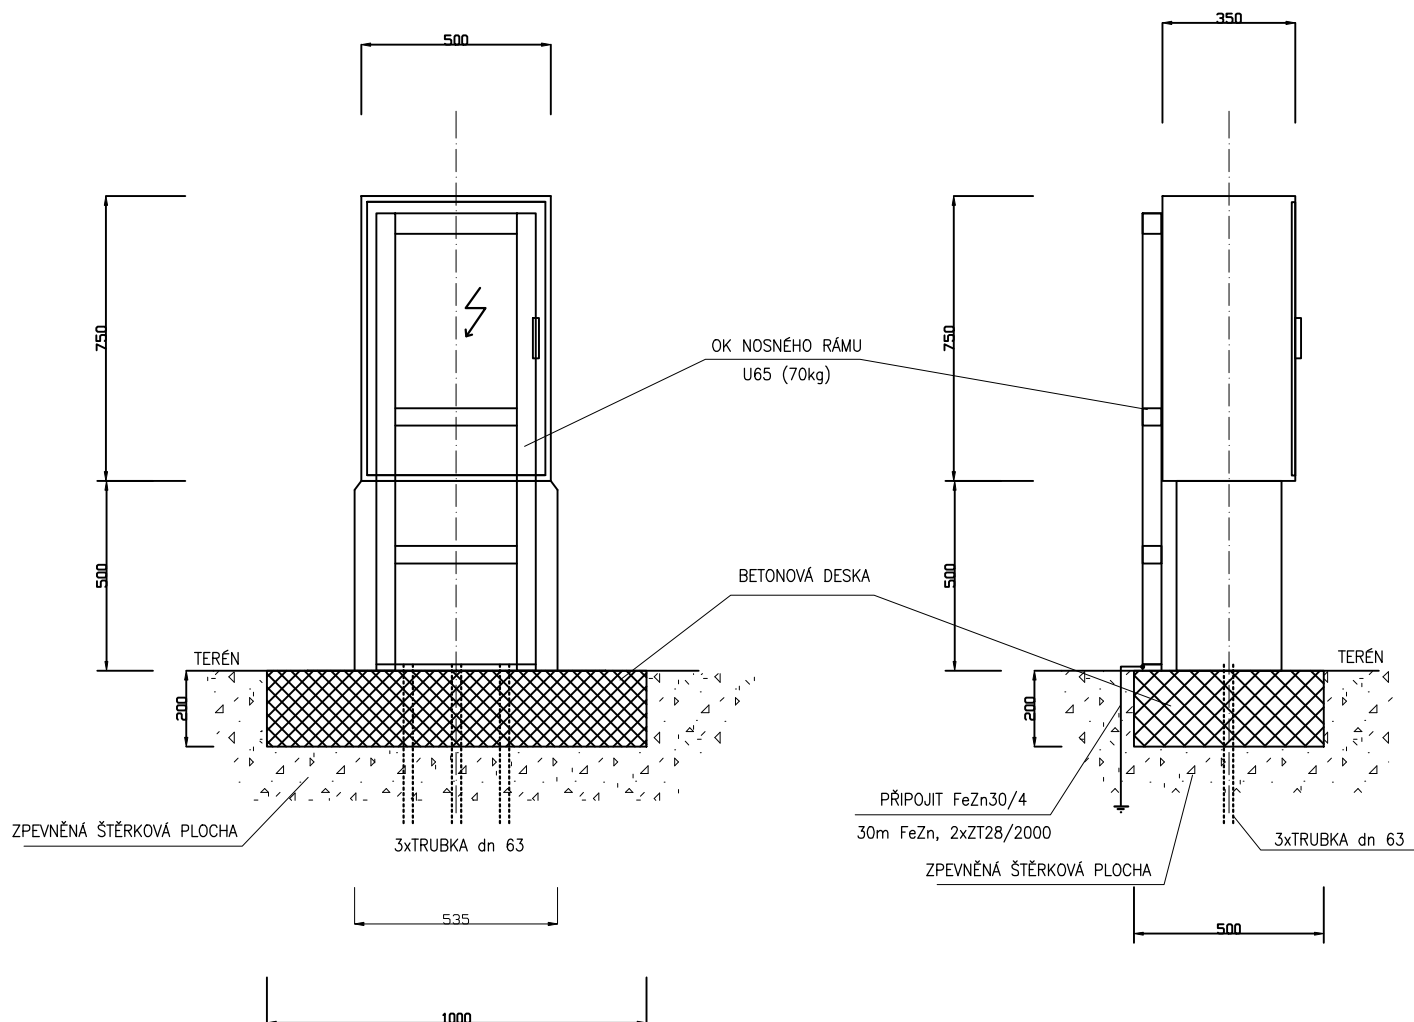

## POZNÁMKA:

OCELOVOU KONSTRUKCI NOSNÉHO RÁMU OPATŘIT NÁTĚREM

VE VÝKOPU KABELOVÝCH ROZVODŮ ULOŽIT ZEMNÍCÍ PÁSEK FeZn 30/40, KTERÝ BUDE PŘIPOJEN NA VEŠKERÉ OK UZLU

<b>BANSKÉ PROJEKTY TEPLICE A.S.</b> <small>KOLLÁROVA 1879/11 415 36 TEPLICE tel. 417559111 fax 417559222 <a href="http://www.bpt.cz">http://www.bpt.cz</a> e-mail: info@bpt.cz</small>	MANAŽER PROJEKTU	ČÍSLO ZAKÁZKY :
	Ing. Eva Macholdová	<b>4317</b>

<b>RELAN</b> <small>A.S.</small> ☎ 417 576 627 e-mail: jiri.vogel@relan.cz	PROJEKTANT	ING. VOGEL J.	STUPEŇ PD	DRS
	TECH. KONTR.	ING. VOGEL J.	FORMÁT	A4
	DATUM	01/2017	MĚŘITKO:	1:20
STAVBA : VÝSTAVBA INŽENÝRSTKÝCH SÍTÍ V PROSTORU SLATINICE PRODUKTOVODY A TRUBNÍ SÍTĚ OBSAH : <b>ZPŮSOB OSAZENÍ ROZVÁDĚČŮ          R2 A R3</b>			POŘADOVÉ ČÍSLO :	
			<b>11</b>	
INVESTOR: VRŠANSKÁ UHELNÁ A.S.			Č.ZAKÁZKY: 170105	
			<b>RE1705-32</b>	