Potrubní most 27,0 m (podélný pohled I)

M 1:50

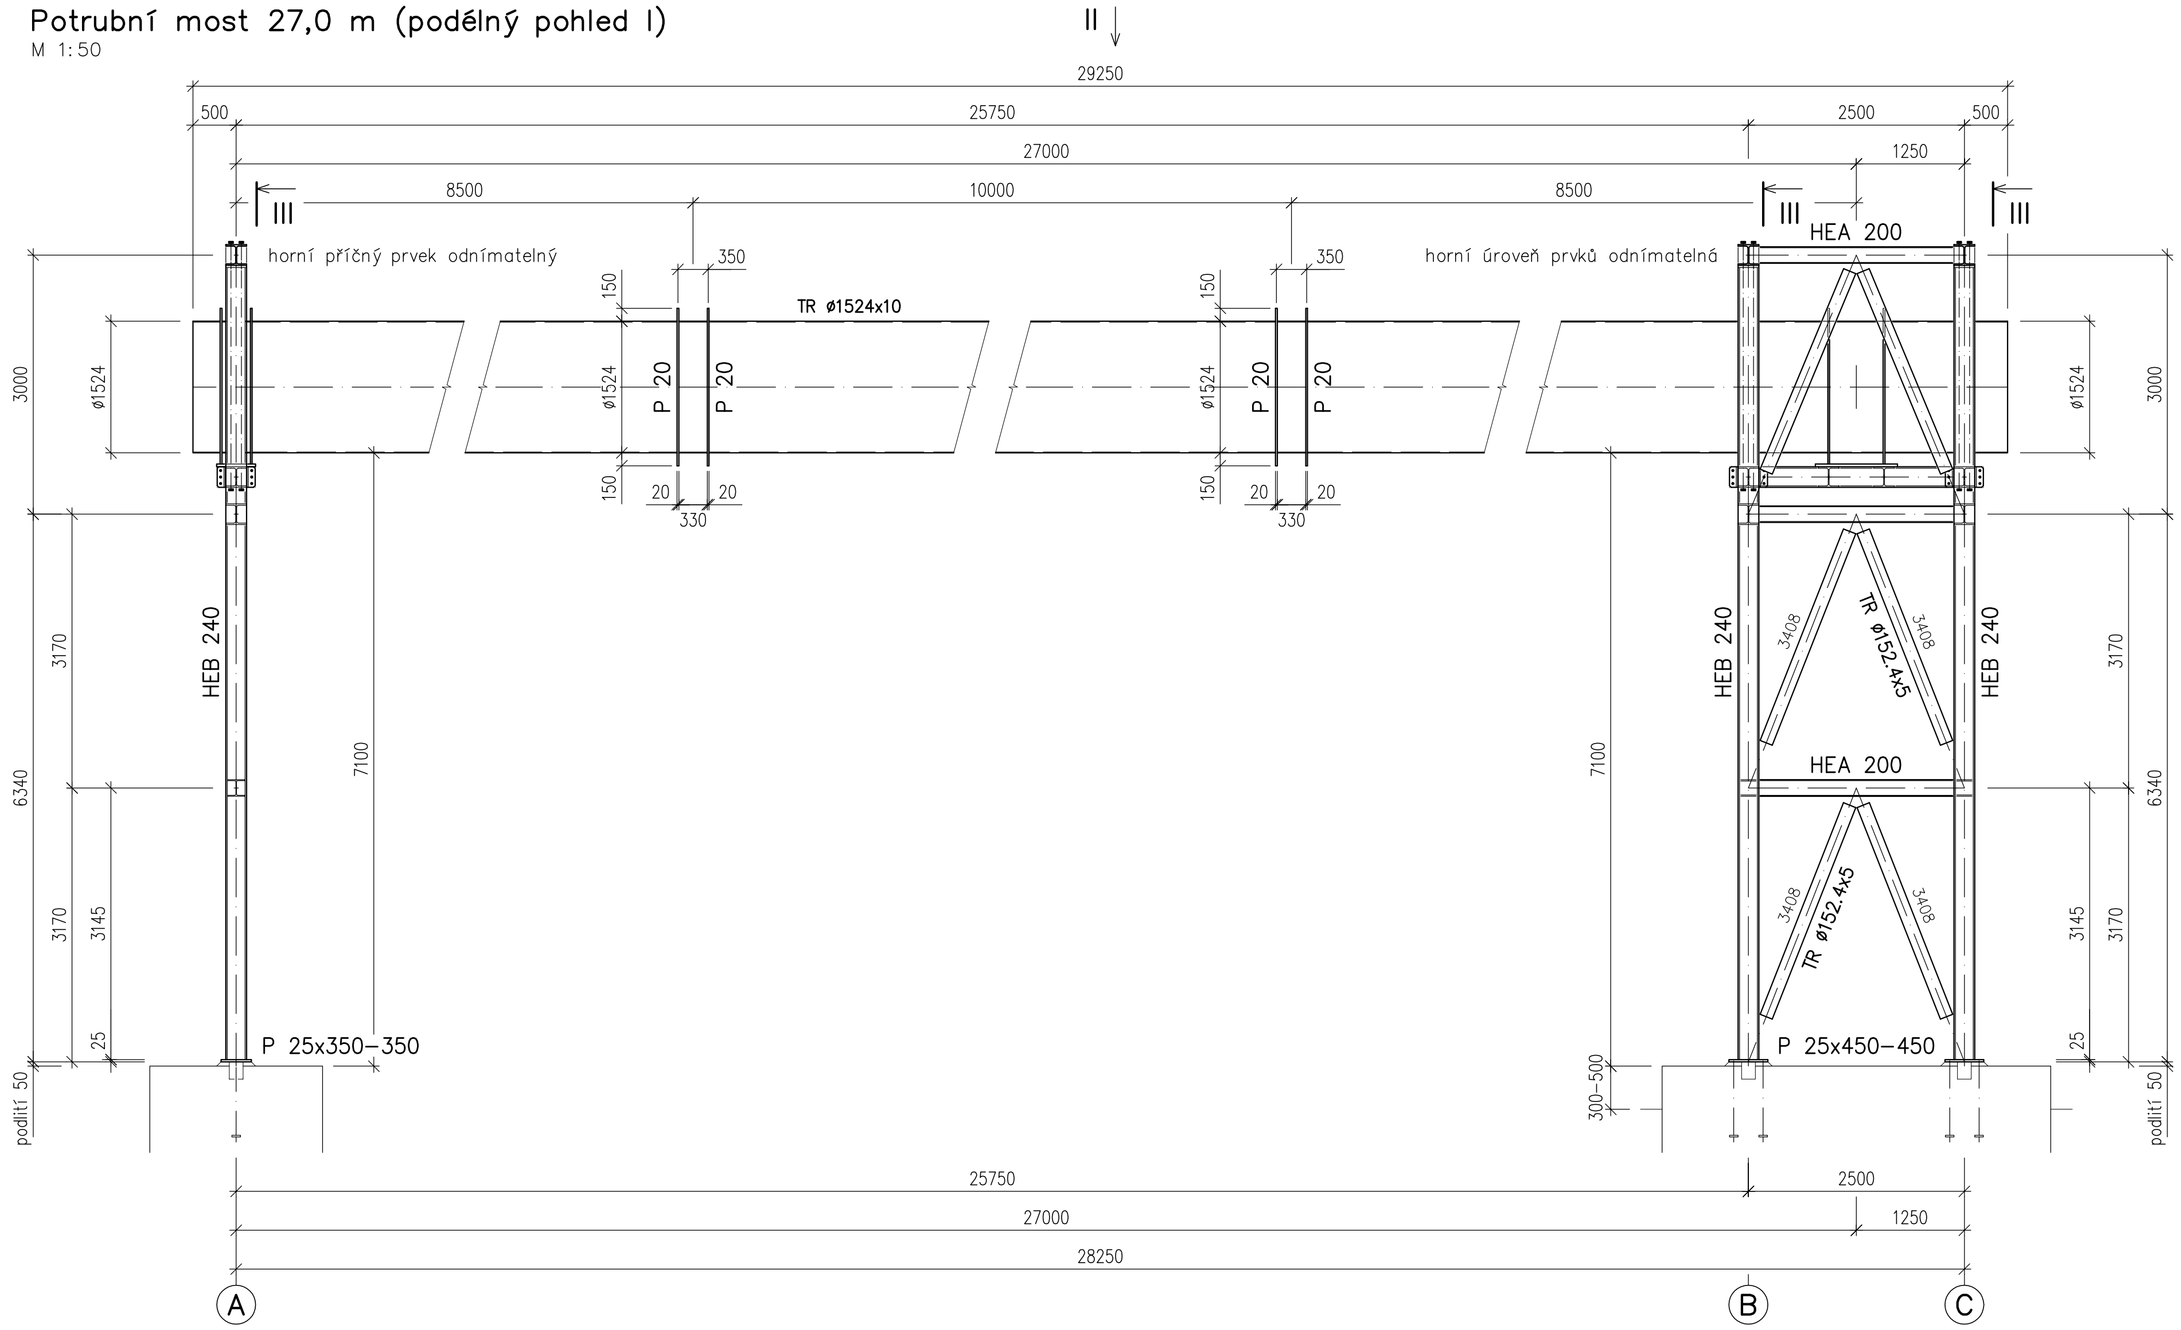

Příčný řez III

M 1:50

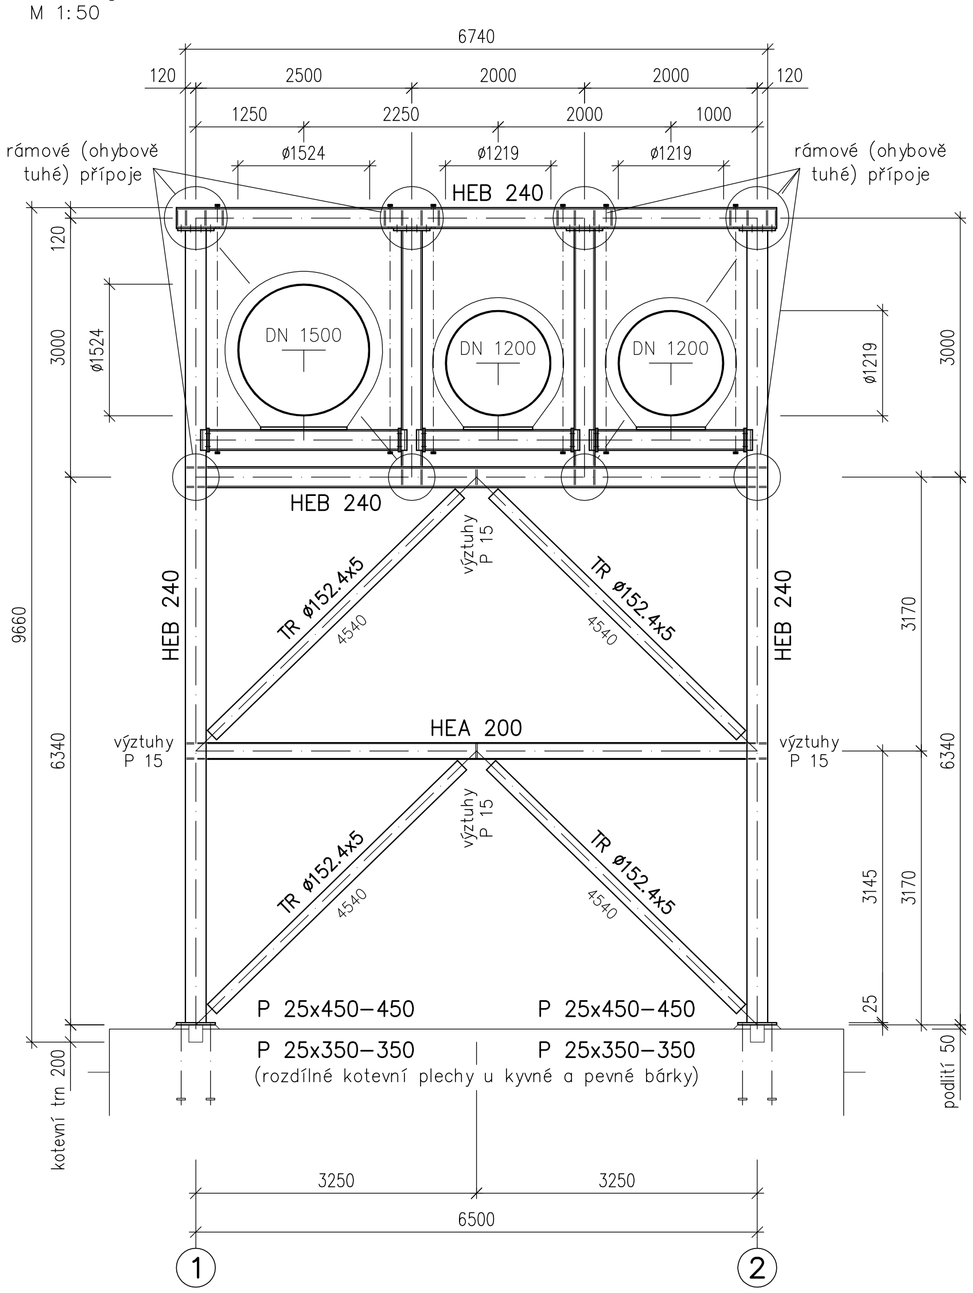

Půdorysný pohled II

M 1:50

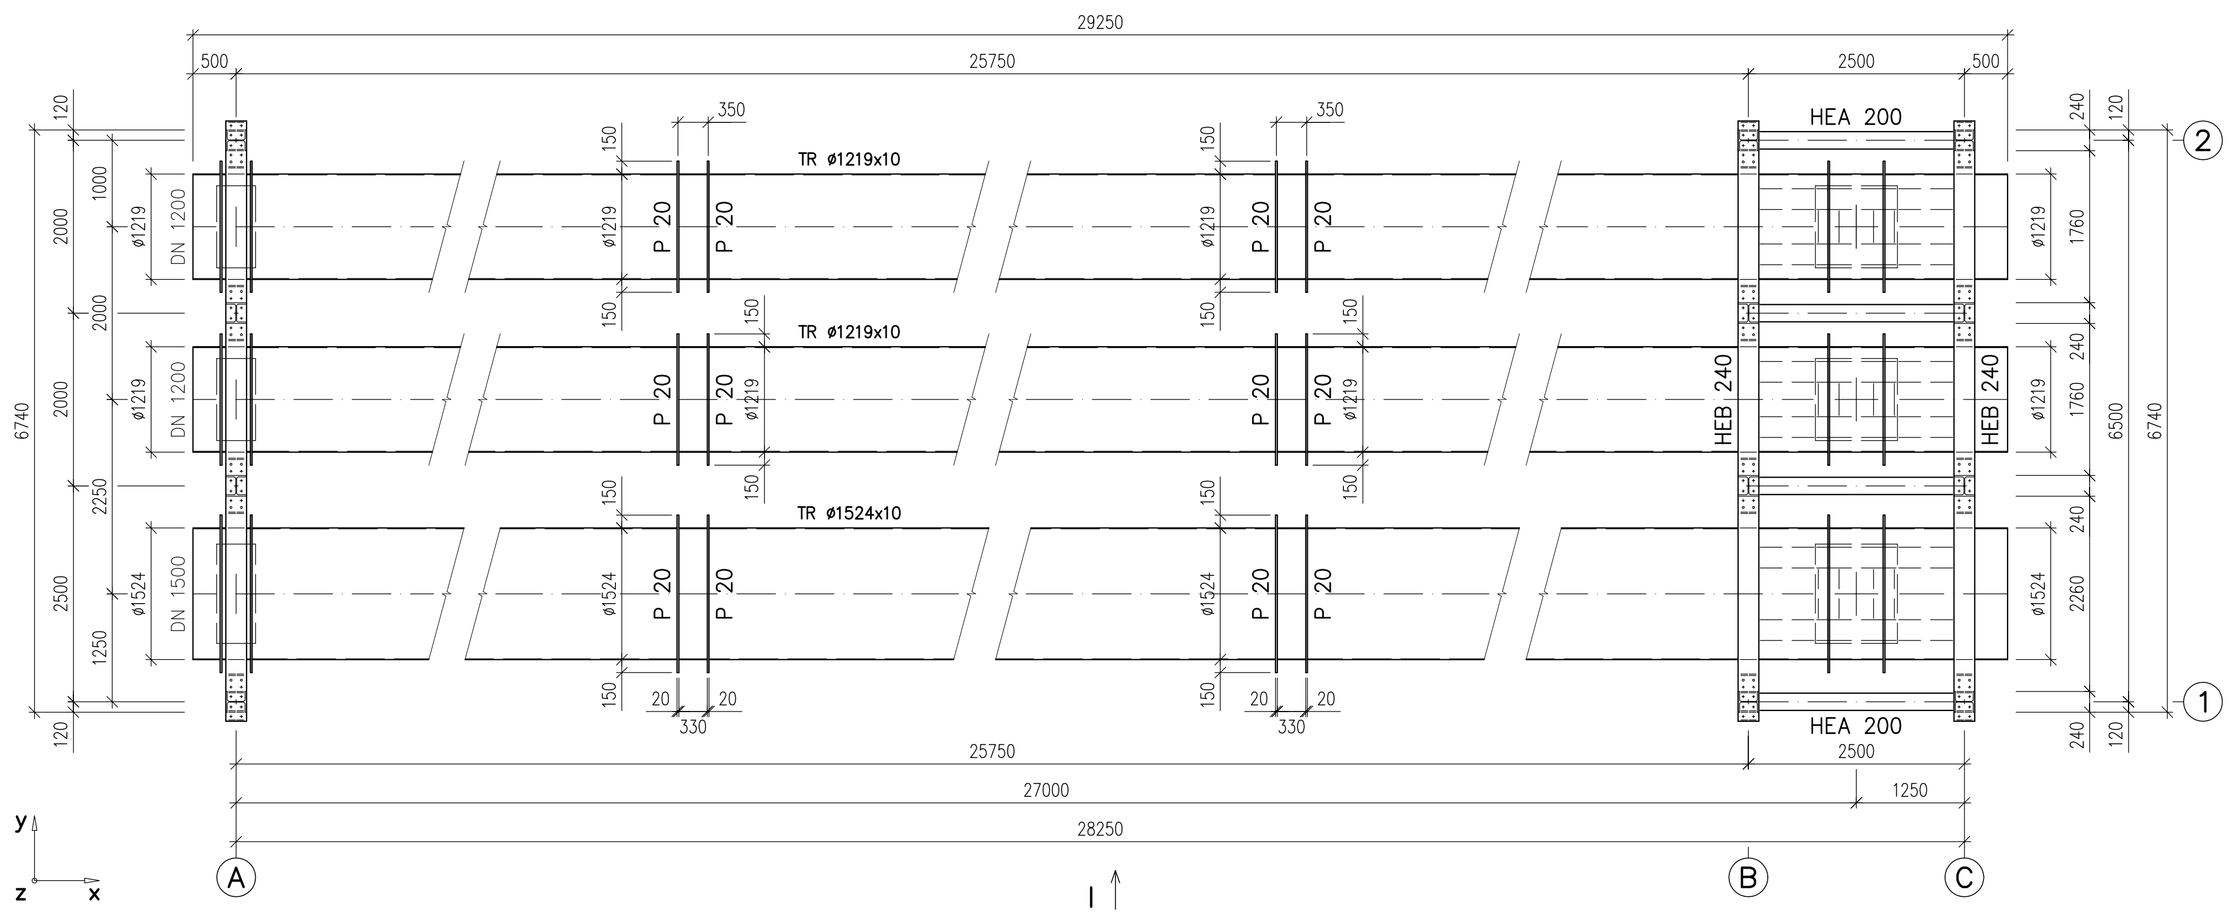

Třída provedení EXC2 dle ČSN EN 1090–2 Provádění ocelových konstrukcí – část 2
Všeobecné tolerance pro svařované konstrukce EN ISO 13920 – BF
Použitý materiál ocel třídy S235 JR dle ČSN EN 10025

Měřítko originálu: 1:50	Projektant:	Ing. Dospiva		MP:	Ing. Macholdová	Datum:	7/2016
						Stupeň PD:	DPS
	Vypracoval:	Ing. Dospiva		Techn. kontr.:	Ing. Dospiva	Počet listů:	–
	Projektová kancelář:	ocelové konstrukce				Počet F–A4:	8

BPT BÁŇSKÉ PROJEKTY TEPLICE akciová společnost

Zakázka: Výstavba inženýrských sítí v prostoru Slatinice – produktovody a trubní sítě
Část: TZ 06 Horkovod
Stavební část – ocelové konstrukce
Obsah: Potrubní most 27,0 m

Pořadové číslo: 3
Číslo zakázky: 4317/DPS
KO–5–07399

Objednatel: Vršanská uhelná a.s.