
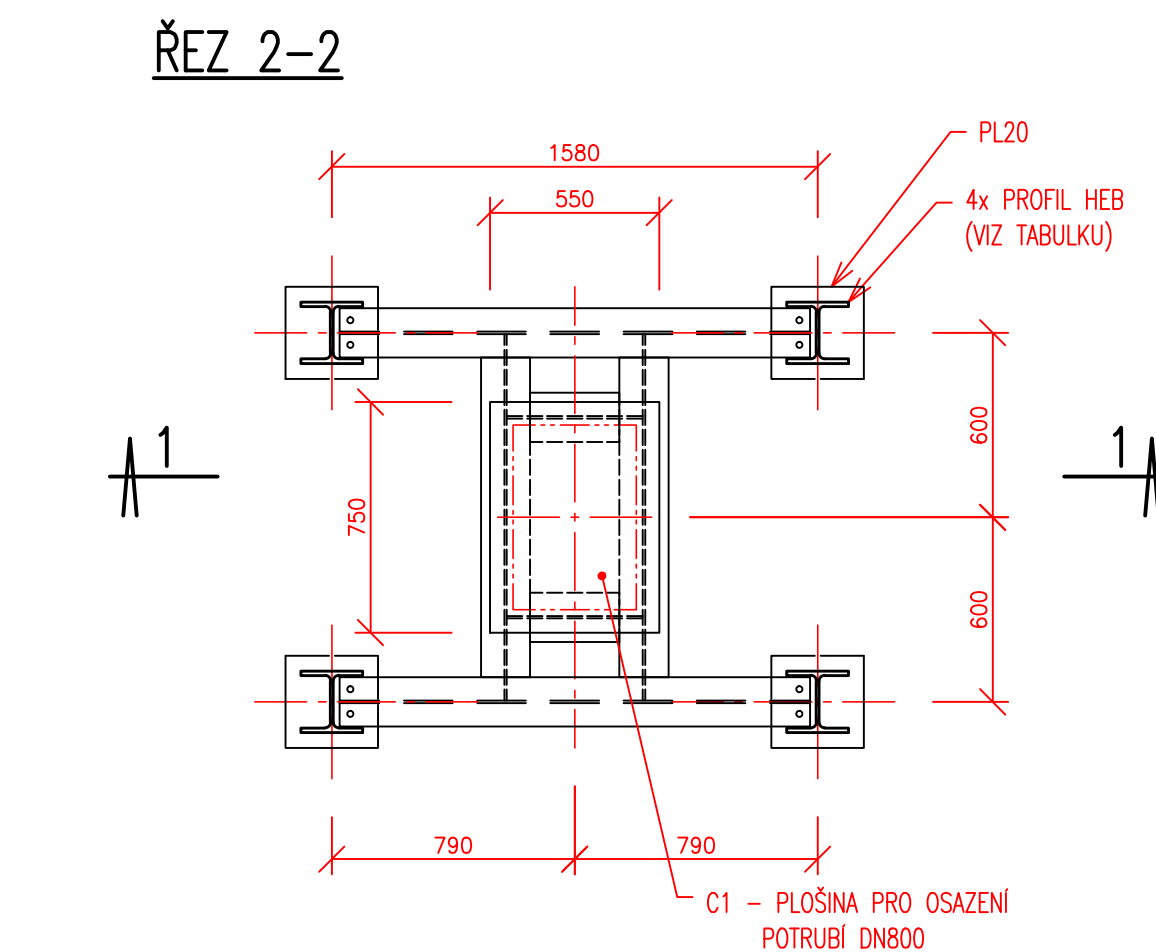


1:25

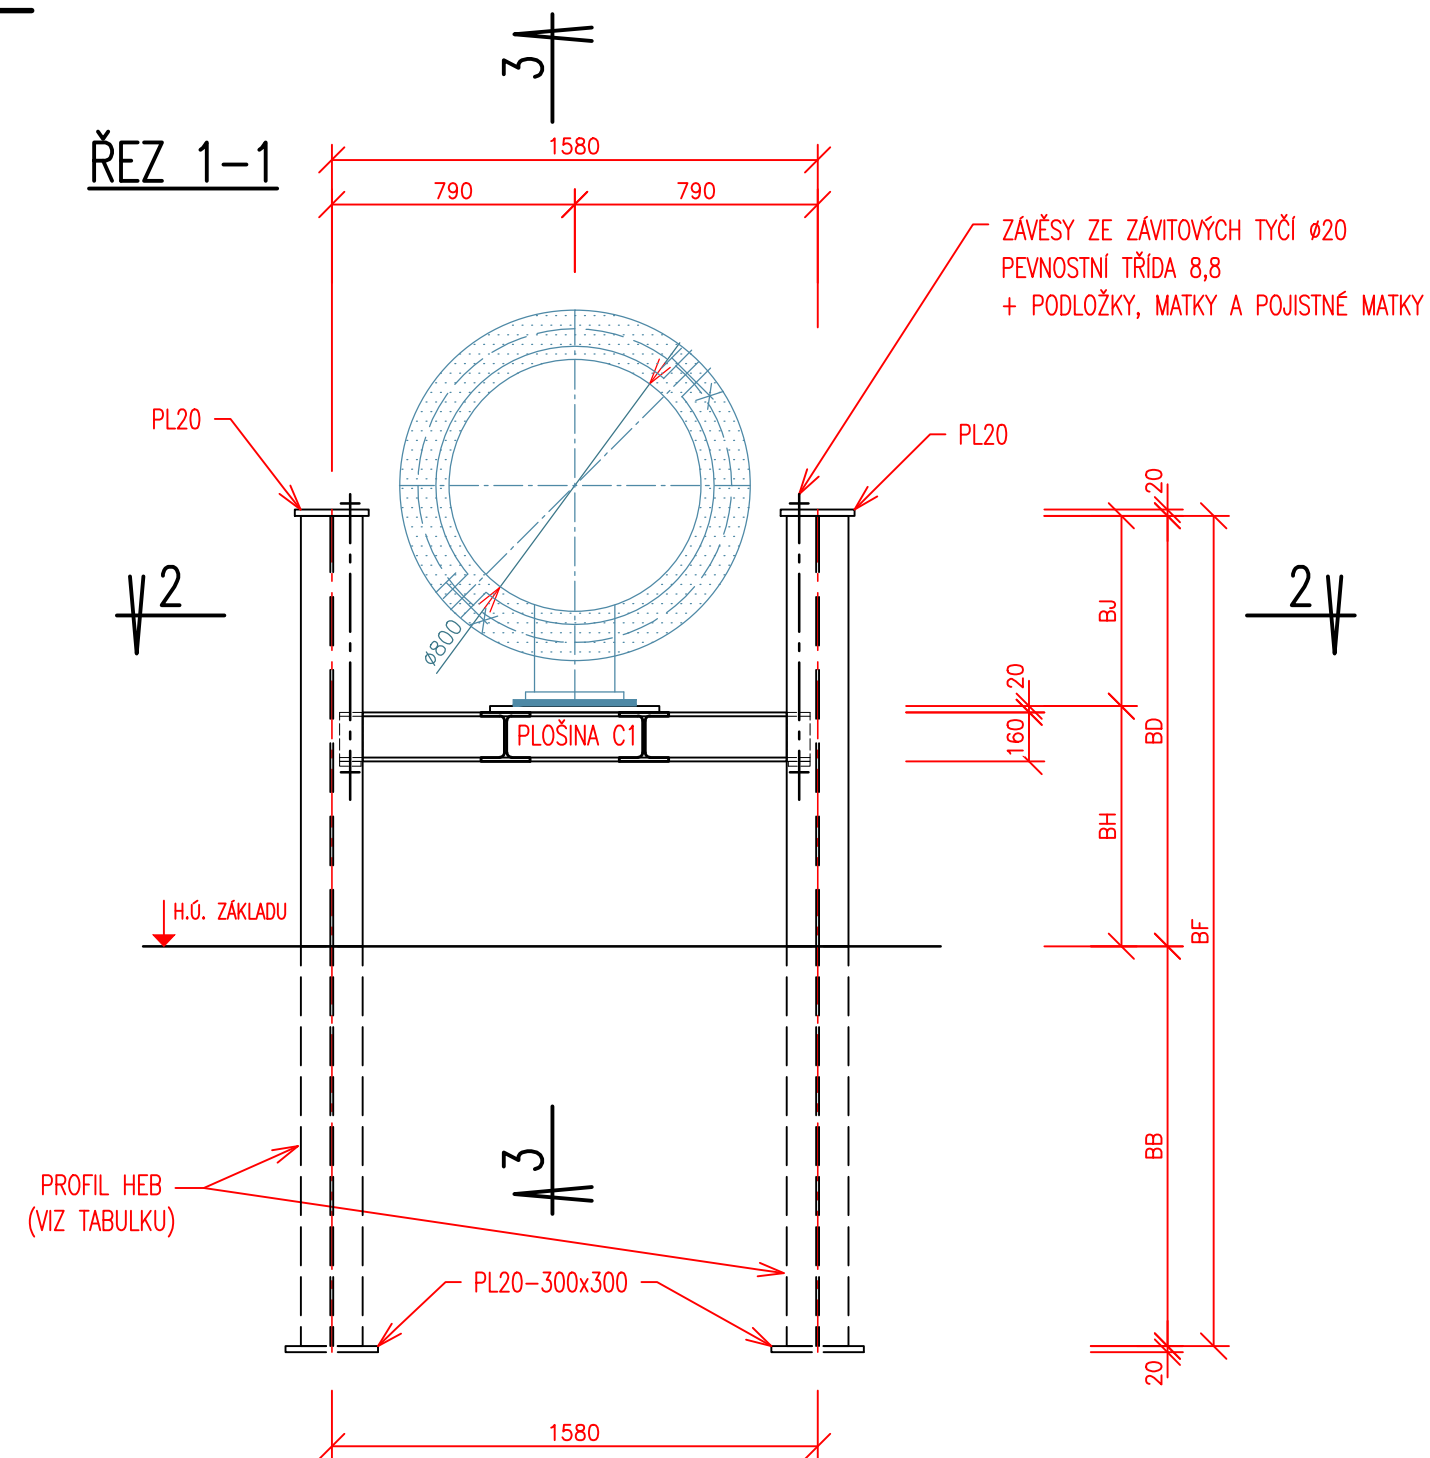

PŮDORYS

1530
765 765
540 450 540


1200
600 600
225 225
750
490 550 490
275 275
650
40 40 80
40

HEB160
OTVORY PRO ZÁVĚSY
HEB160
HEB160
P10
VYMEZUJÍCÍ PLECH
35 70
1460 35
765 765
PL20-550x750
PLECH PRO ULOŽENÍ
TECHNOLÓGIE

ŘEZ

490 550 490
HEB160
20
160
540 450 540
1530

TENTO VÝKRES JE DUŠEVNÍM VLASTNICTVÍM FIRMY BAŇSKÉ PROJEKTY TEPLICE A.S., BEZ JEJÍHO PÍSEMNÉHO SOUHLASU NESMÍ BÝT POUŽIT A KOPIROVÁN TŘETÍ OSOBOU, JI PŘEDÁN ČI S NÍM JINAK NAKLÁDÁNO

MĚŘÍTKO ORIGINÁLU 1:35	PROJEKTANT	ING.ŠMELHAUS		MP	ING.MACHOLDOVÁ		DATUM	04/2017
	VYPRACOVAL	ING.ŠMELHAUS		TECH.KONTR.	ING.ŠMELHAUS		STUPEŇ PD	DPS
	PROJEKTOVÁ KANCELÁŘ : STAVEBNÍ						POČET LISTŮ	
							POČET F-A4	4
 BPT BÁNSKÉ PROJEKTY TEPLICE akciová společnost		ZAKÁZKA: VÝSTAVBA INŽENÝRSKÝCH SÍTÍ V PROSTORU SLATINICE PRODUKTOVODY A TRUBNÍ SÍTĚ						POŘ.ČÍSLO 16
		ČÁST: NTZ 06 – HORKOVOD STAVEBNÍ ČÁST – ZALOŽENÍ						
		OBSAH: KOTVENÍ K2-S						ČÍSLO ZAKÁZKY: 4317
OBJEDNATEL :		VRŠANSKÁ UHELNÁ a.s.						ST-5-07379