



1:35

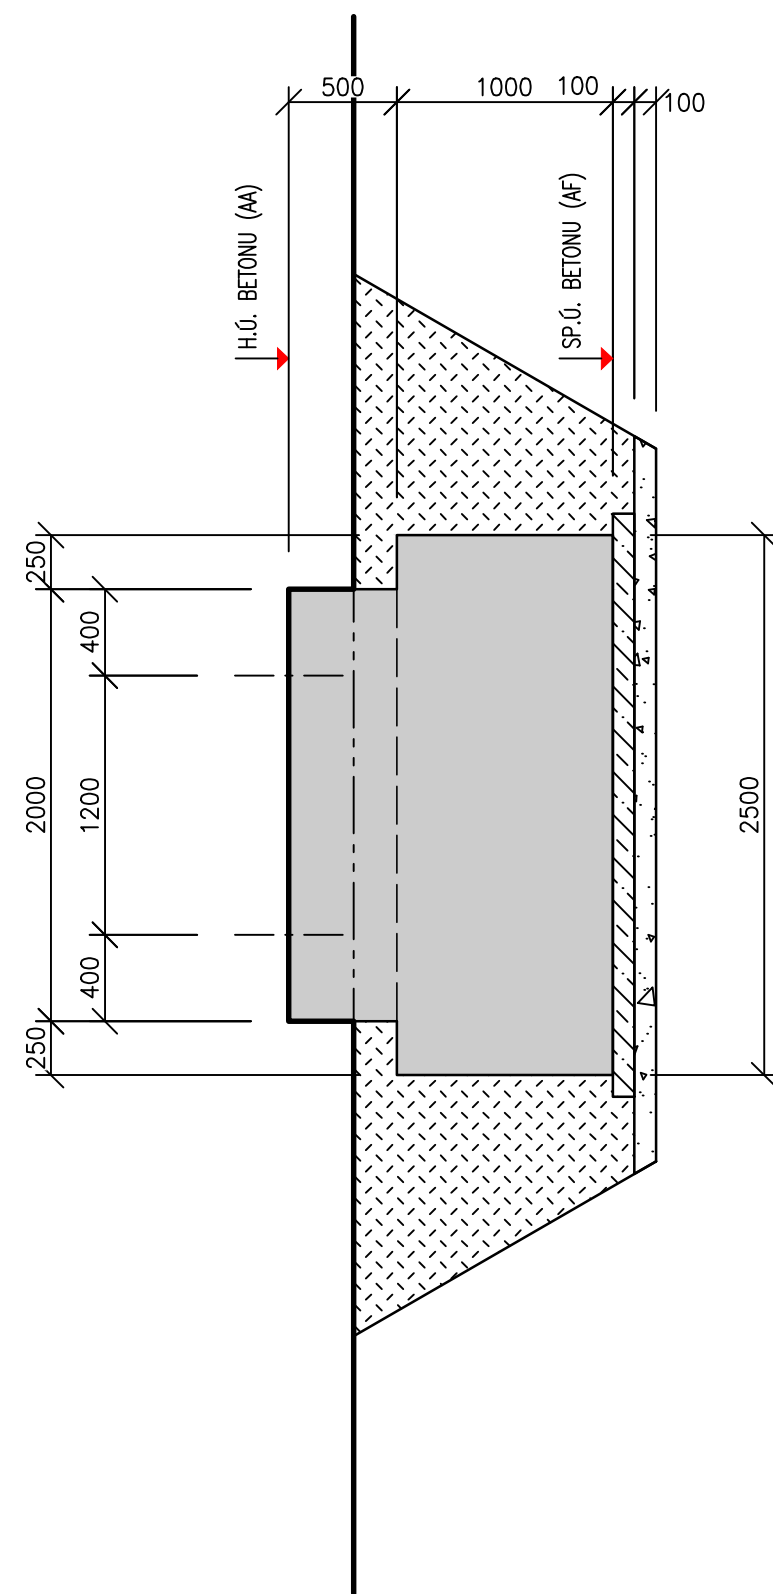

1:35

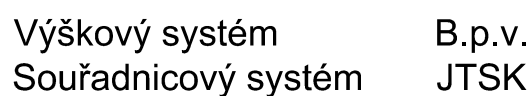

BETON ČSN EN 206 a ČSN P 73 2404

C 25/30 - XC4,XF3

- Kamenivo podle ČSN EN 12620 s dostatečnou mrazuvzdorností

VÝZTUŽ 10505(R) - 1408 kg/ks

krytí 50 mm

TENTO VÝKRES JE DUŠEVNÍM VLASTNICTVÍM FIRMY BAŇSKÉ PROJEKTY TEPLICE A.S., BEZ JEJÍHO PÍSEMNÉHO SOUHLASU NESMÍ BÝT POUŽIT A KOPIROVÁN TŘETÍ OSOBOU, JÍ PŘEDÁN ČI S NÍM JINAK NAKLÁDÁNO

MĚŘITKO ORIGINÁLU 1:35	PROJEKTANT	ING.ŠMELHAUS		MP	ING.MACHOLDOVÁ	DATUM	04/2017	
	VYPRACOVAL	ING.ŠMELHAUS		TECH.KONTR.	ING.ŠMELHAUS	STUPEŇ PD	DPS	
	PROJEKTOVÁ KANCELÁŘ :					STAVEBNÍ	POČET LISTŮ	4
 BPT BAŇSKÉ PROJEKTY TEPLICE akciová společnost		ZAKÁZKA: VÝSTAVBA INŽENÝRSKÝCH SÍTÍ V PROSTORU SLATINICE					POR.ČÍSLO	10
		PRODUKTOVODY A TRUBNÍ SÍTĚ						
		ČÁST:	NTZ 06 – HORKOVOD					ČÍSLO ZAKÁZKY: 4317
OBSAH:	STAVEBNÍ ČÁST – ZALOŽENÍ							
		ZÁKLAD TYPU Z8						
OBJEDNATEL :		VRŠANSKÁ UHELNÁ a.s.						