


PUDORYS:

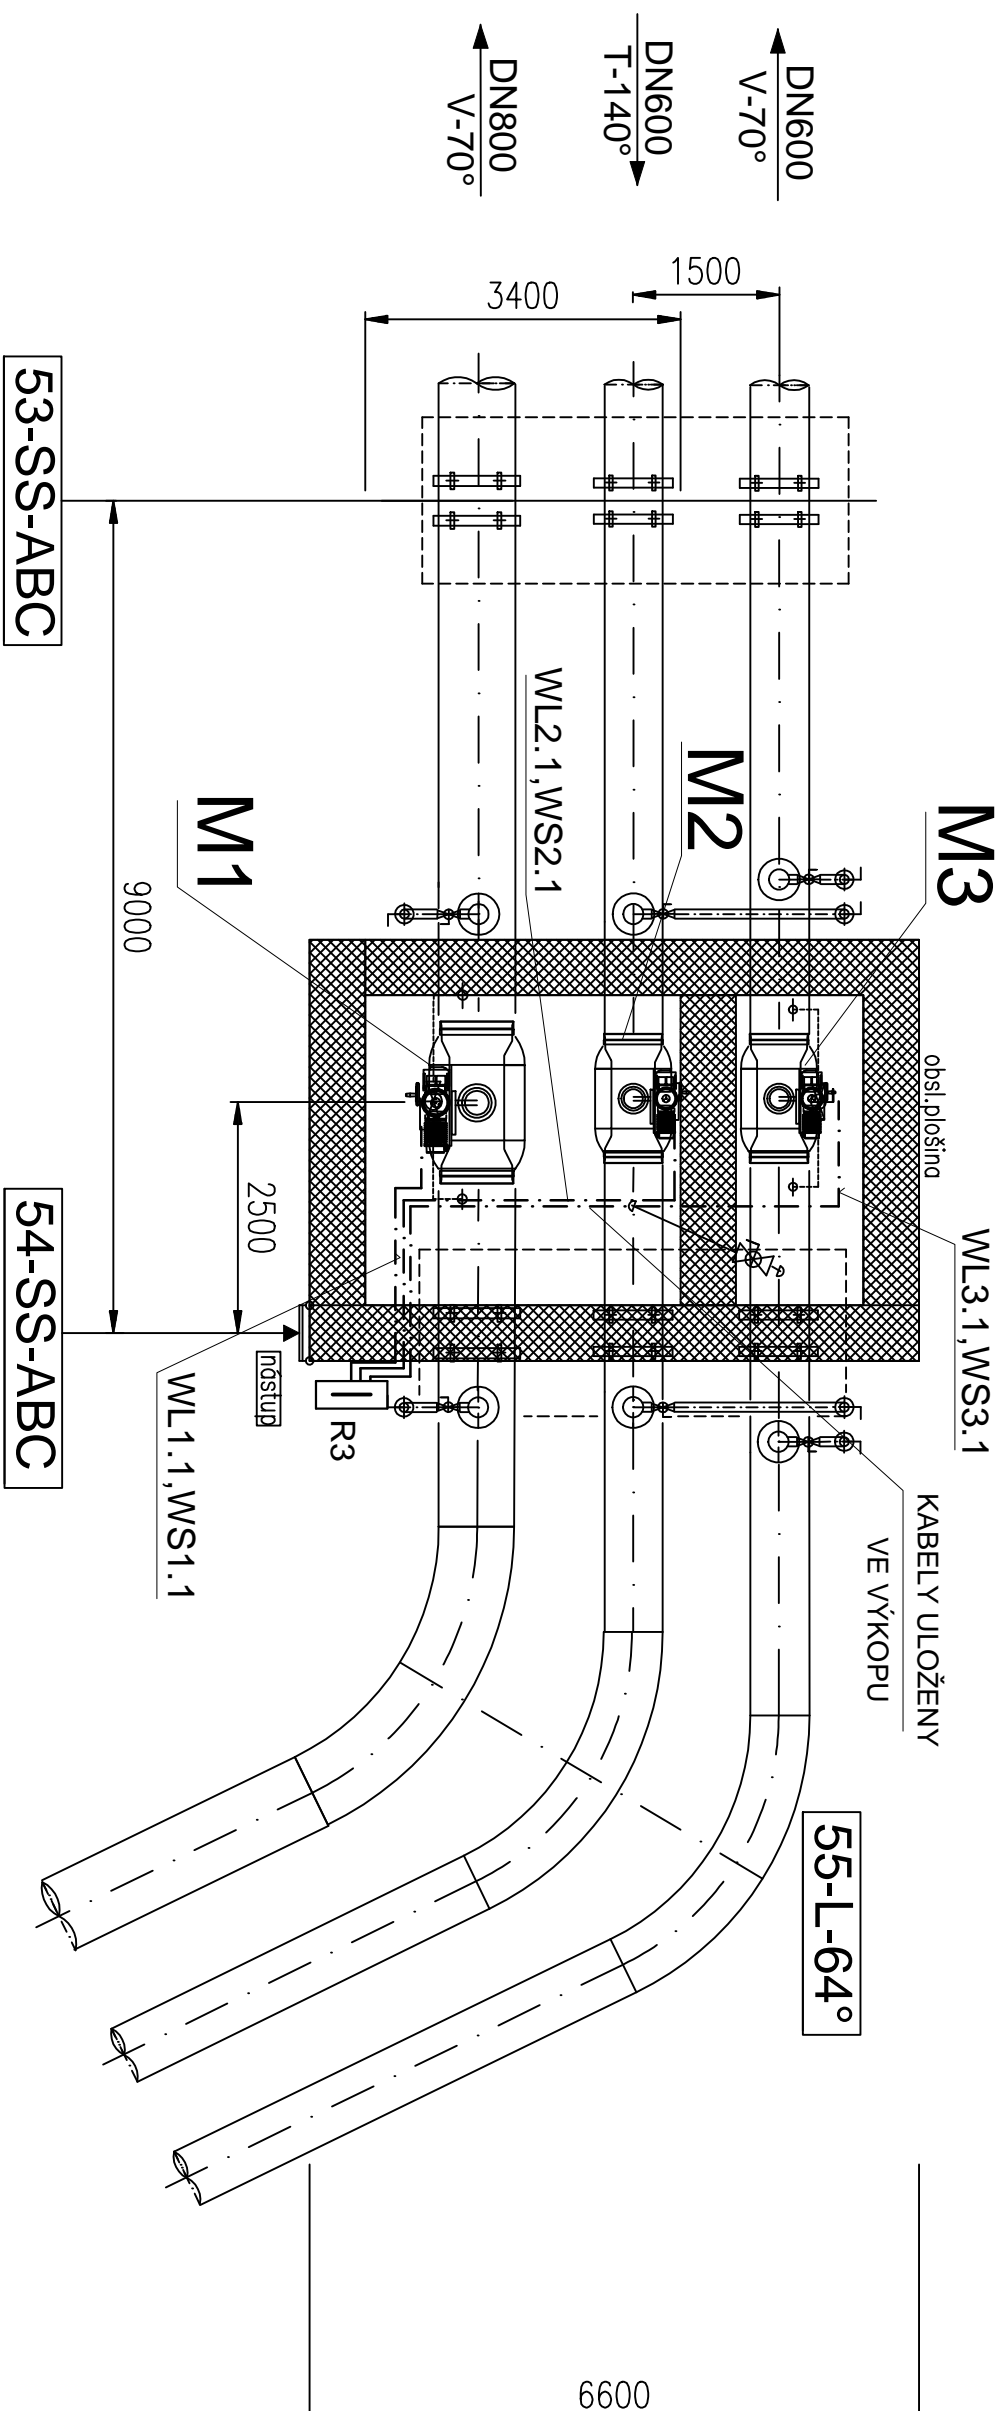

LEGENDA:

R3 ROZVÁDĚČ R1, 1200x750x450

KABELOVÁ TRASA

WS OVLÁDACÍ KABELY

WL SILOVÉ KABELY

M1-3 POHON Č.1-3, POHONY MONED, 3x400V/50Hz, cca 2,5kW

BÁŇSKÉ PROJEKTY TEPLICE A.S.		Číslo zakázky :	
IČD: 102 KOLÁŘOVA, 1879/11 Město 41720/112 Tel. 417500222 fax 417500222		4317	
http://www.bkcsz e-mail: info@bkcsz			
JAVATEK PROJEKTU			
Ing. Eva Macholdová			