


ZPŮSOB OSAZENÍ ROZVÁDĚČE R1

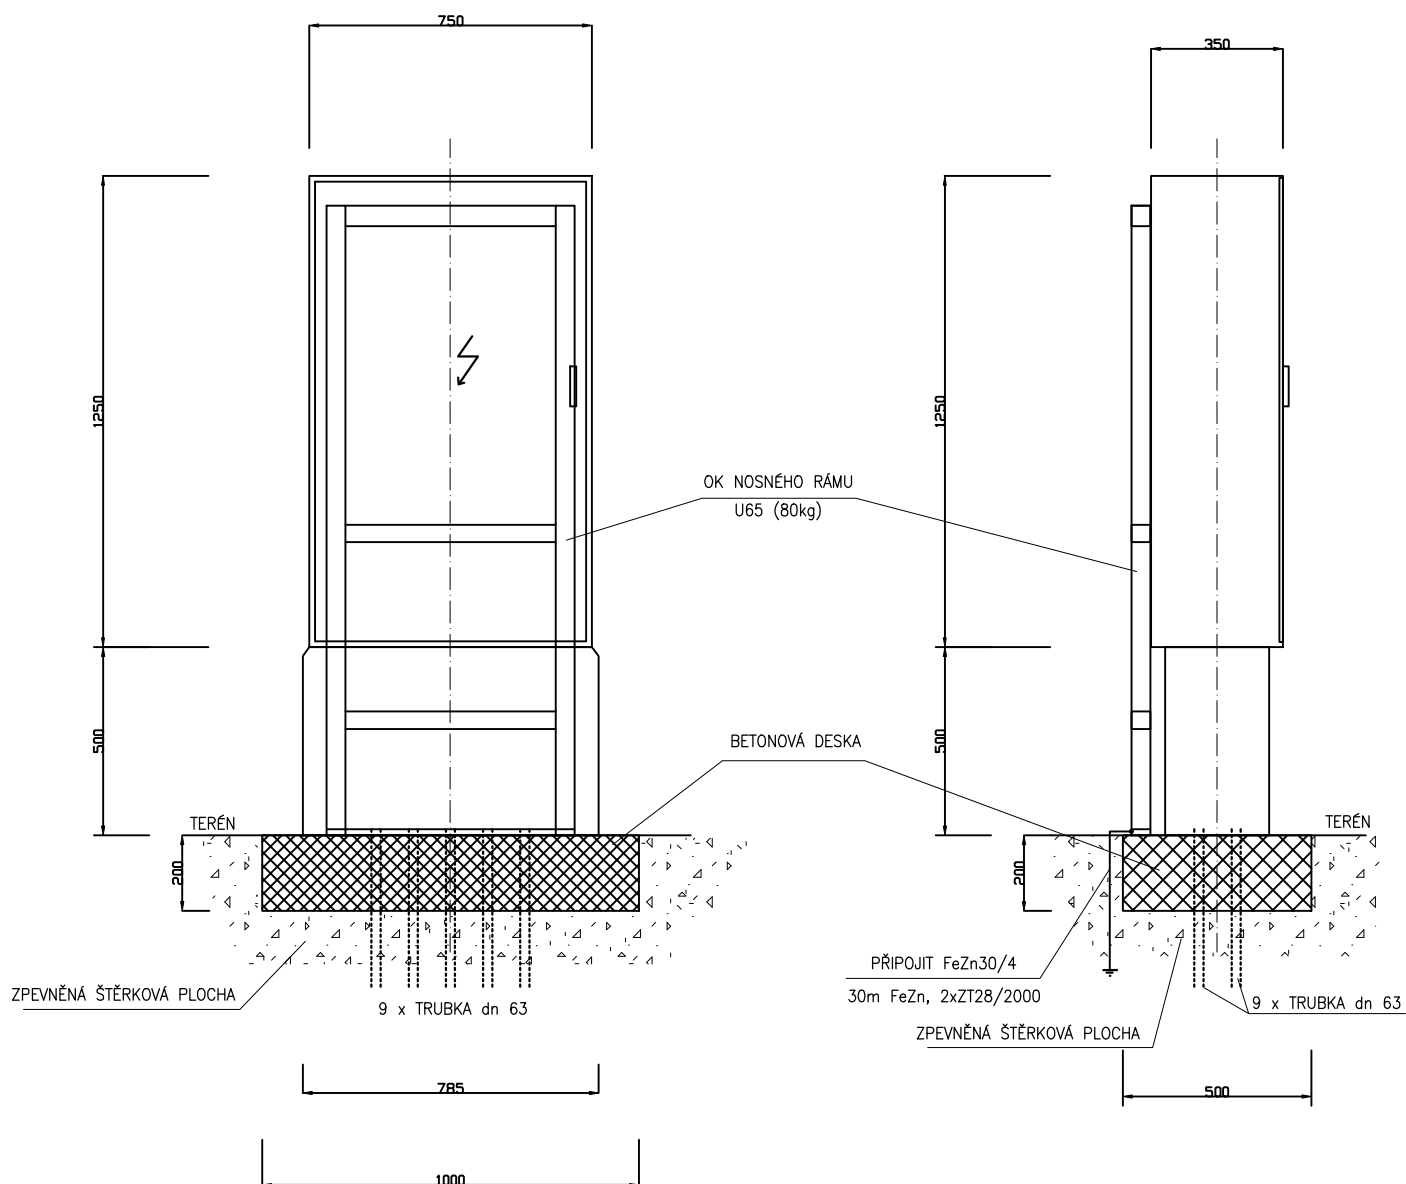

POZNÁMKA:

OCELOVOU KONSTRUKCI NOSNÉHO RÁMU OPATŘIT NÁTĚREM

VE VÝKOPU KABELOVÝCH ROZVODŮ ULOŽIT ZEMNÍ PÁSEK FeZn 30/40, KTERÝ BUDE PŘIPOJEN NA VEŠKERÉ OK UZLU

| | | |
|---|---------------------|-----------------|
| BĀNSKÉ PROJEKTY TEPLICE A.S. <small>KOLLÁROVA 1678/11 415 36 TEPLICE tel. 417559111 fax 417559222 http://www.bpt.cz e-mail: info@bpt.cz</small> | MANAŽER PROJEKTU | ČÍSLO ZAKÁZKY : |
| | Ing. Eva Macholdová | 4317 |

| | | | |
|---|---|-----------|-------------------|
| PROJEKTANT | ING. VOGEL J. | STUPEŇ PD | DRS |
| TECH. KONTR. | ING. VOGEL J. | FORMÁT | A3 |
| DATUM | 01/2017 | MĚŘÍTKO: | 1:20 |
| RELAN <small>s.r.o.</small> ☎ 417 576 627 e-mail: jiri.vogel@relan.cz | STAVBA : | | POŘADOVÉ ČÍSLO |
| | VÝSTAVBA INŽENÝRSTKÝCH SÍTÍ V PROSTORU SLATINICE PRODUKTOVODY A TRUBNÍ SÍTĚ | | 10 |
| | OBSAH : | | Č.ZAKÁZKY: 170105 |
| INVESTOR: VRŠANSKÁ UHELNÁ A.S. | | RE1705-31 | |