





1:35

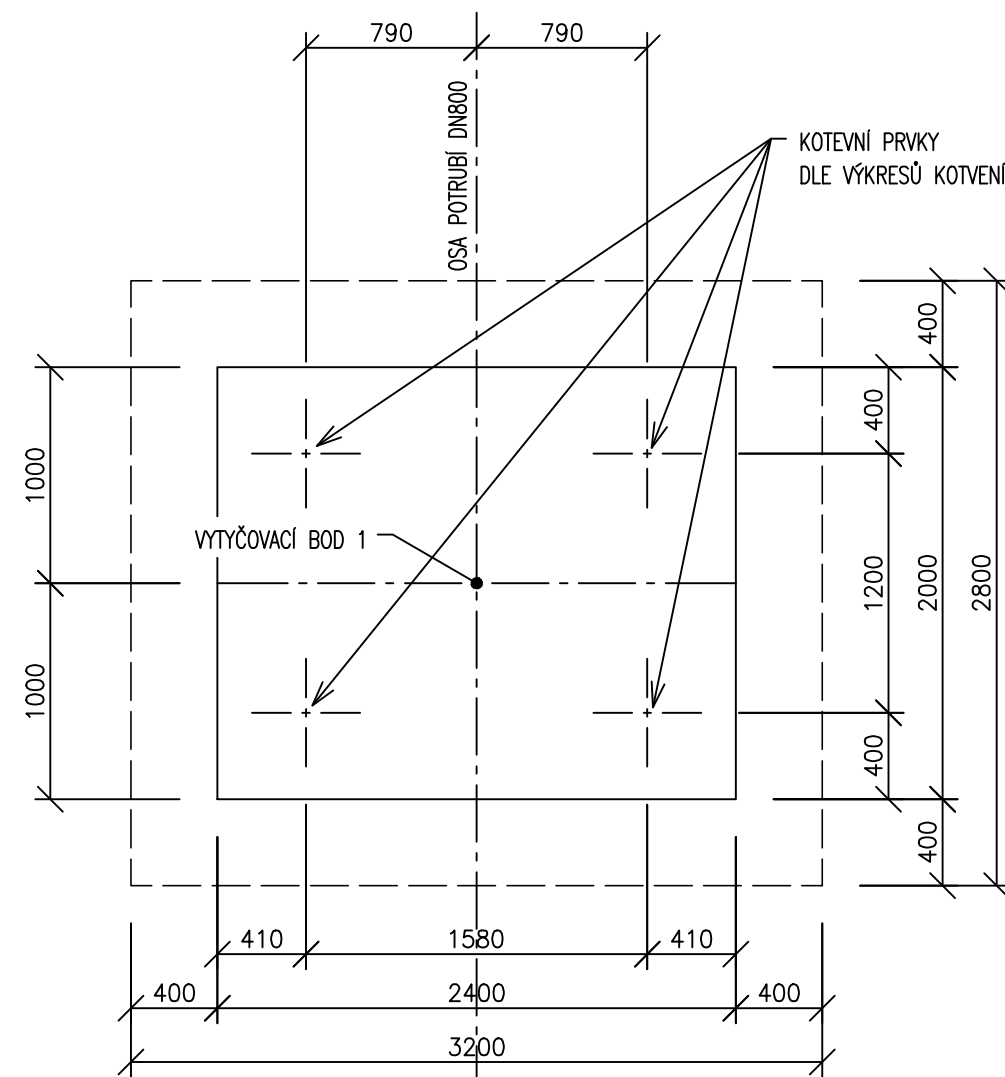


PODÉLNÝ ŘEZ

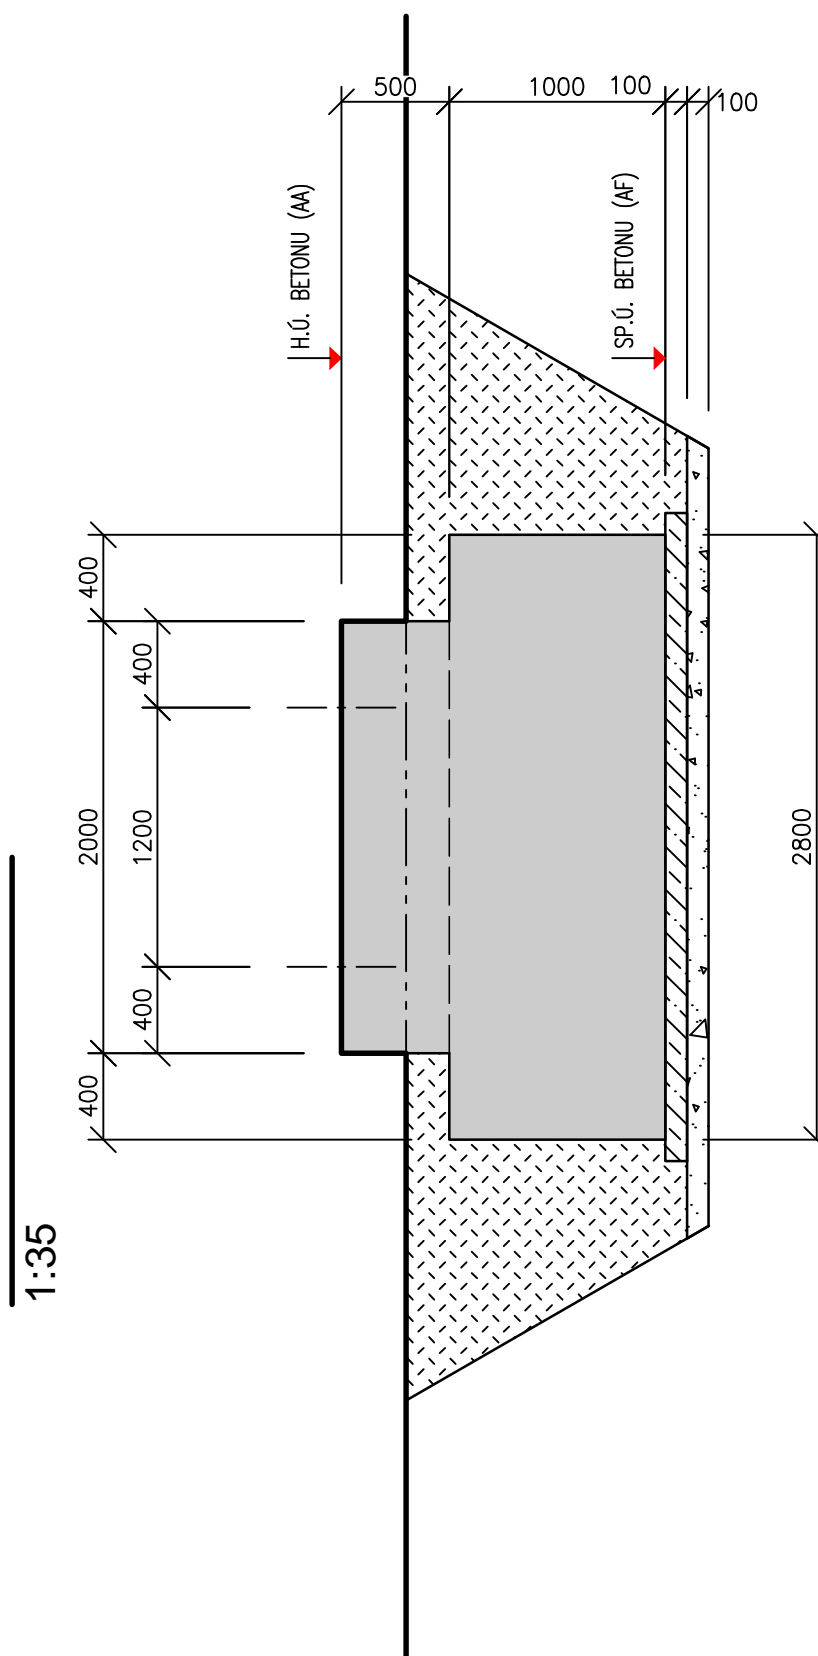

1:35

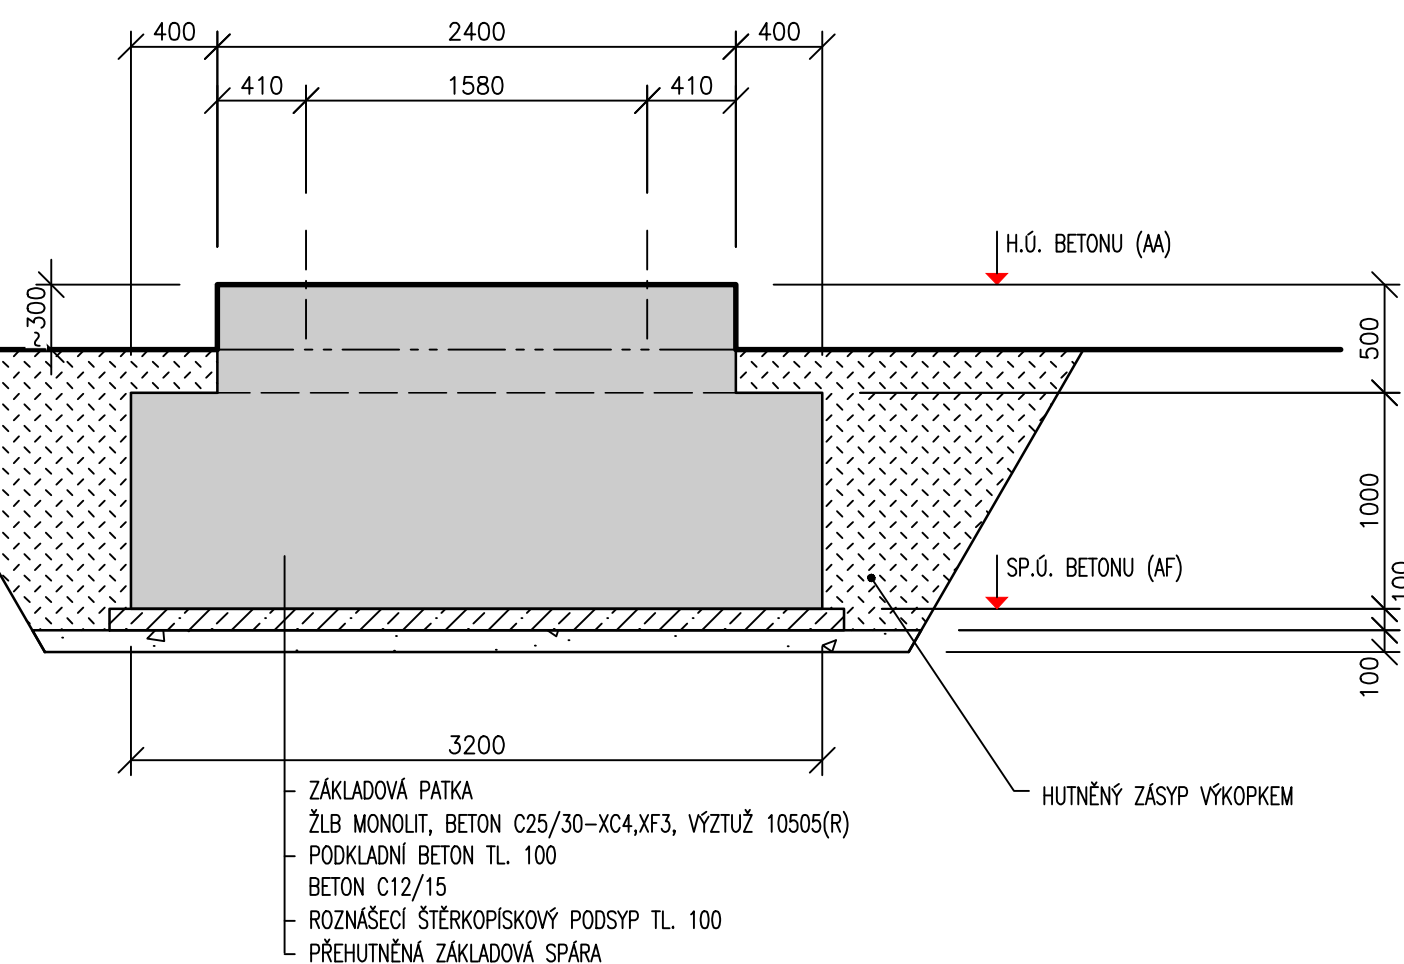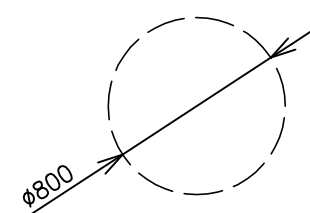

1:35

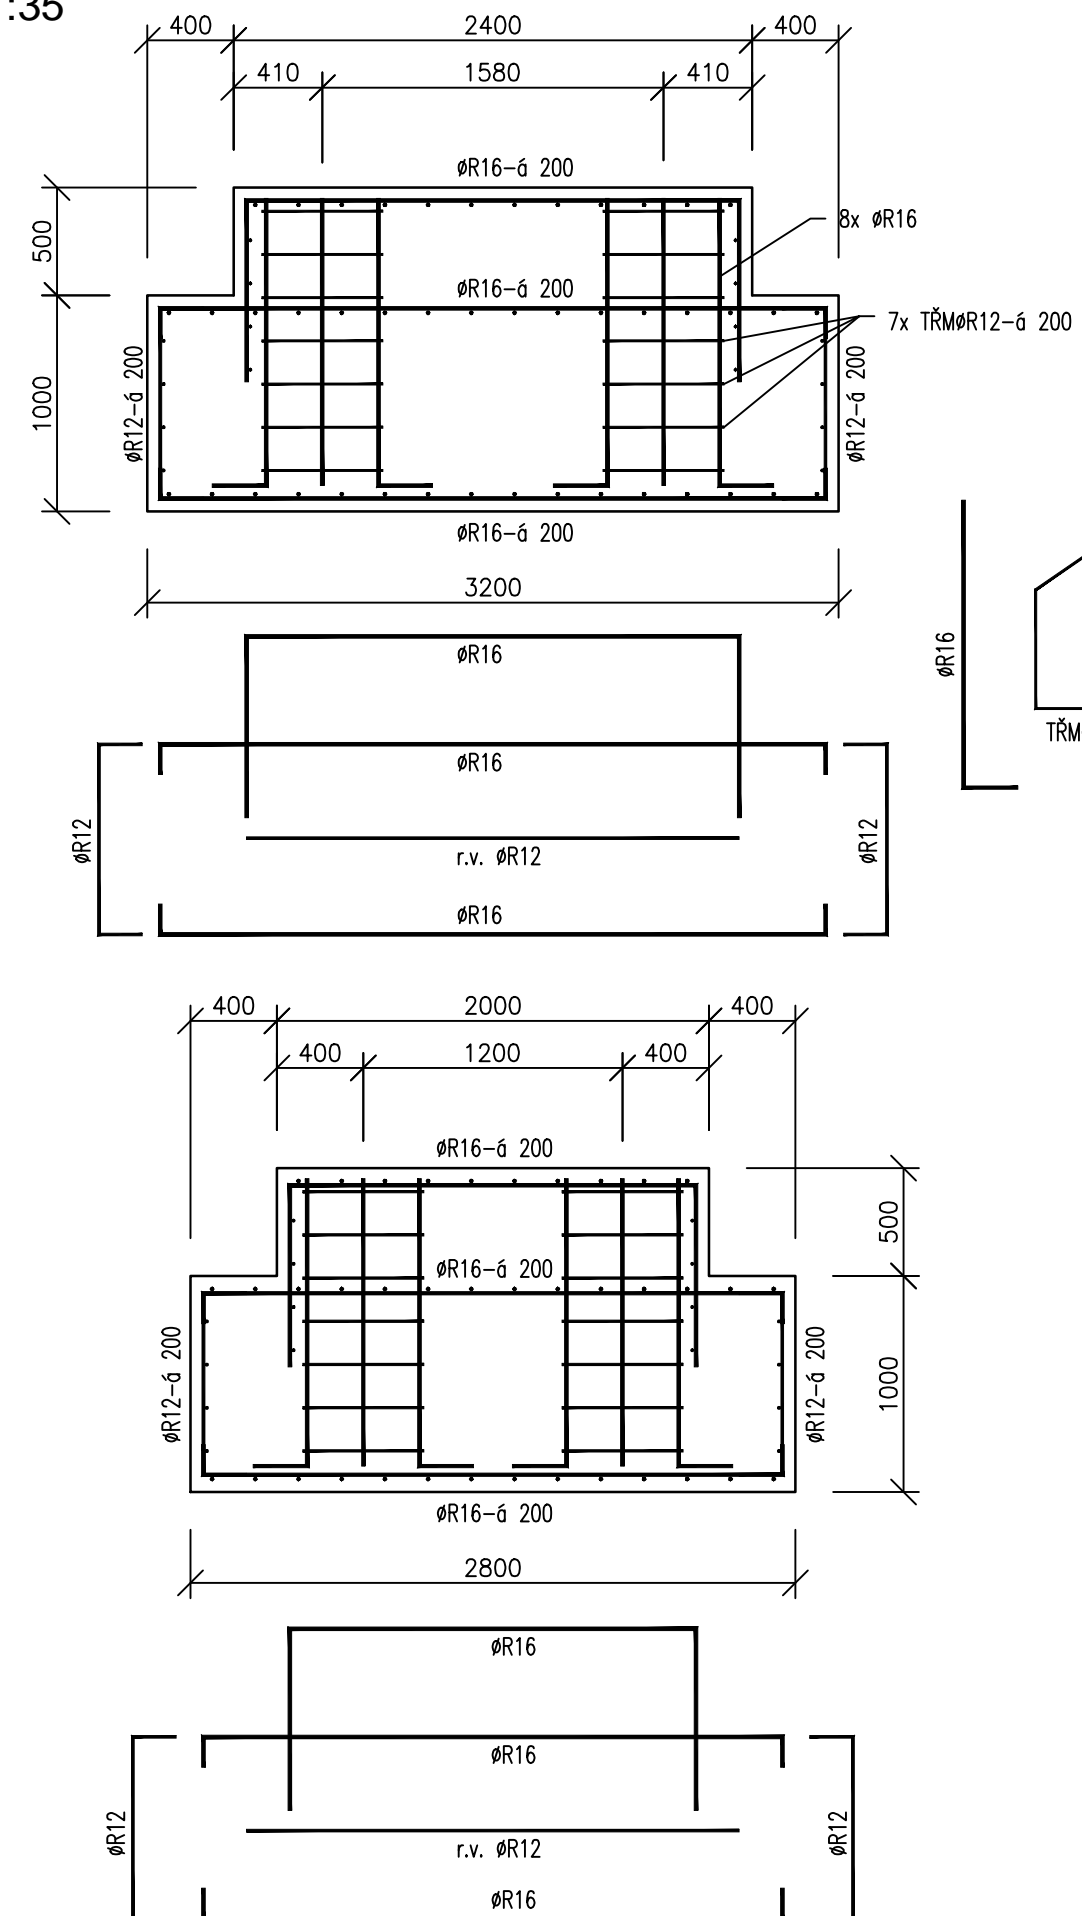


Výškový systém B.p.v.
Souřadnicový systém JTSK

BETON ČSN EN 206 a ČSN P 73 2404
C 25/30 - XC4,XF3

- Kamenivo podle ČSN EN 12620 s dostatečnou mrazuvzdorností

VÝZTUŽ	10505(R) - 680 kg/ks
krytí	50 mm

TENTO VÝKRES JE DUŠEVNÍM VLASTNICTVÍM FIRMY BAŇSKÉ PROJEKTY TEPLICE A.S., BEZ JEJÍHO PÍSEMNÉHO SOUHLASU NESMÍ BÝT POUŽIT A KOPIROVÁN TŘETÍ OSOBOU, JI PŘEDÁN ČI S NÍM JINAK NAKLÁDÁNO

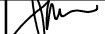MĚŘÍTKO ORIGINALU 1:35	PROJEKTANT	ING.ŠMELHAUS		MP	ING.MACHOLDOVÁ		DATUM	04/2017	
	VYPRACOVAL	ING.ŠMELHAUS		TECH.KONTR.	ING.ŠMELHAUS		STUPEŇ PD	DPS	
	PROJEKTOVÁ KANCELÁŘ :						STAVEBNÍ	POČET LISTŮ	
								POČET F-A4	4
 BAŇSKÉ PROJEKTY TEPLICE akciová společnost		ZAKÁZKA: VÝSTAVBA INŽENÝRSKÝCH SÍTÍ V PROSTORU SLATINICE PRODUKTOVODY A TRUBNÍ SÍTĚ						POŘ.ČÍSLO	
		ČÁST: NTZ 06 – HORKOVOD STAVEBNÍ ČÁST – ZALOŽENÍ						3	
		OBSAH: ZÁKLAD TYPU Z1							
OBJEDNATEL :		VRŠANSKÁ UHELNÁ a.s.						ST-5-07370	