



# DIAGRAM PŘESAZENÍ PODPĚR

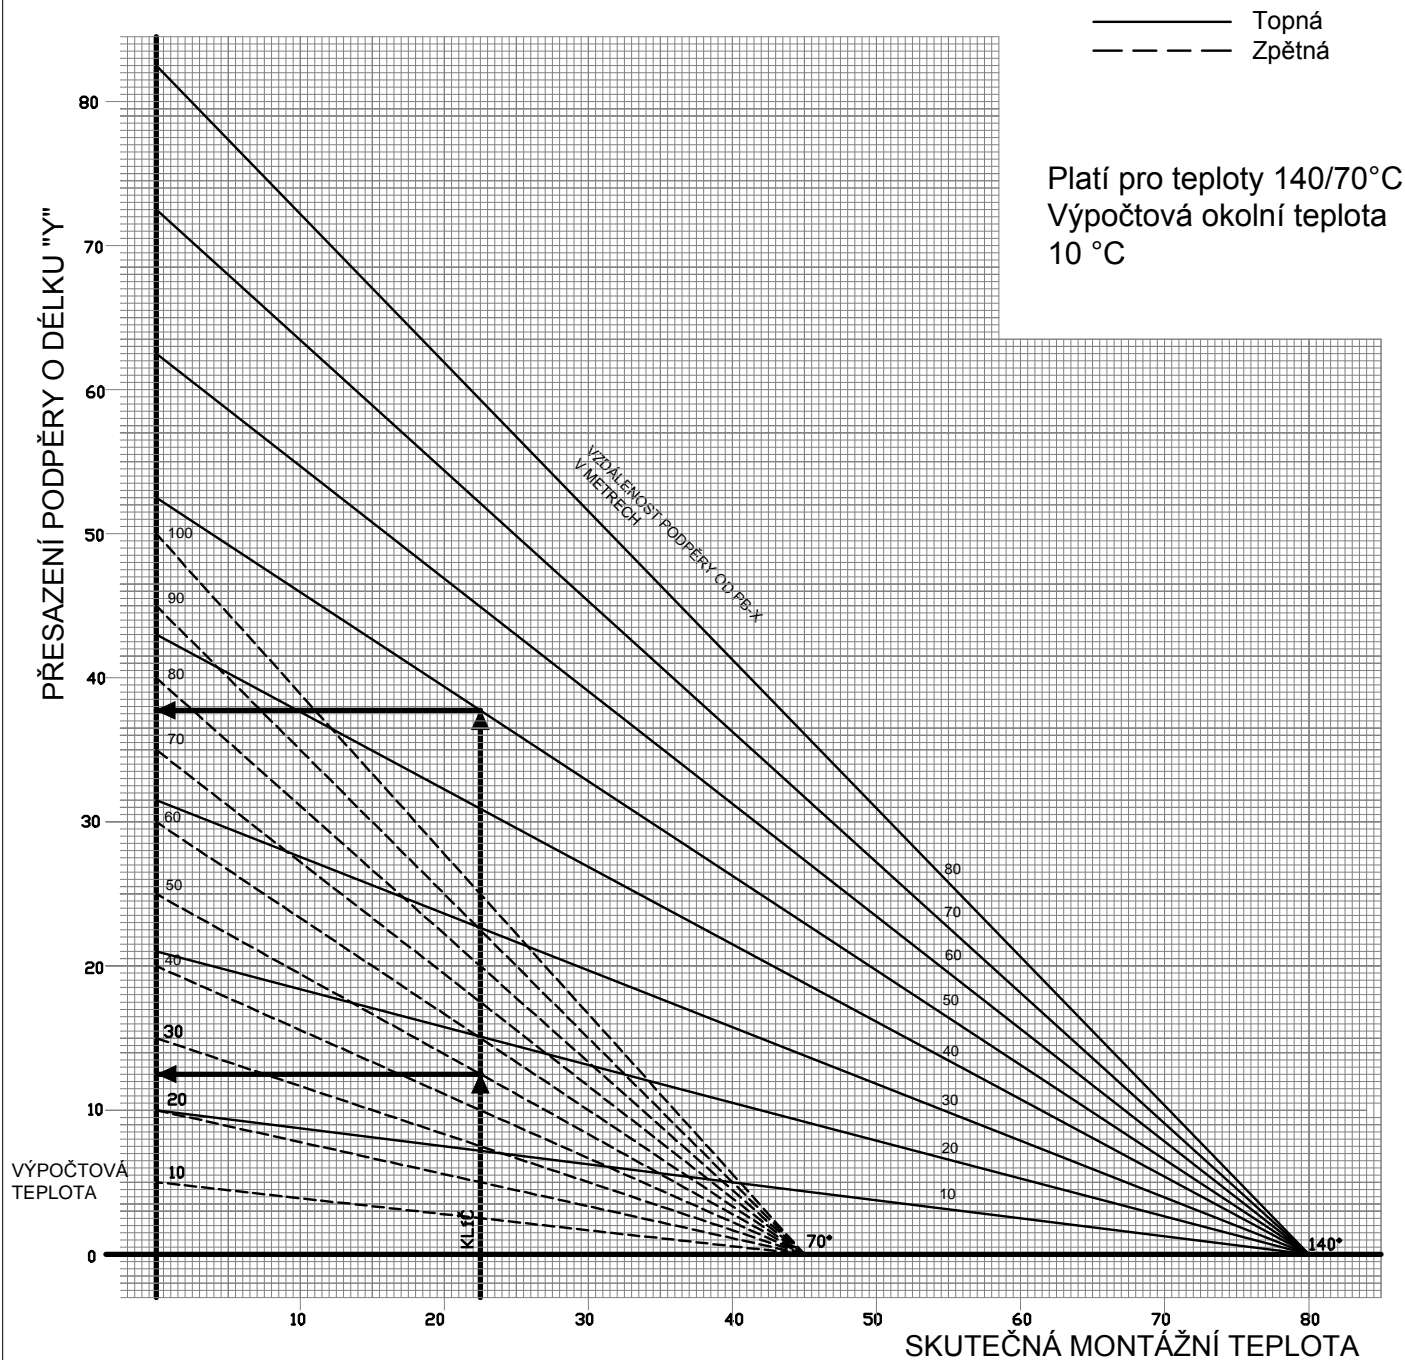

INDEX	ZMĚNA	DATUM	JMÉNO	PODPIS

Vedoucí projektant		Vedoucí zakázky		Měřítka
Projektant		Technická kontrola		
 <p>LIDICKÁ 1239 363 17 OSTROV ČESKÁ REPUBLIKA Tel.: +420353675111 Fax: +420353612416 projekty@bpo.cz www.bpo.cz</p>	ZAKÁZKA:	Počet A4	Pořadové číslo	
	ČÁST:	Stupeň projektu		
	OBSAH:	Datum dokončení		
	OBJEDNATEL:	MONT.DIAGRAM PŘESAZENÍ PODPĚR	Číslo zakázky	
STAVEBNÍK:		Číslo archivní	BPO	