Půdorys konstrukce
M 1:25

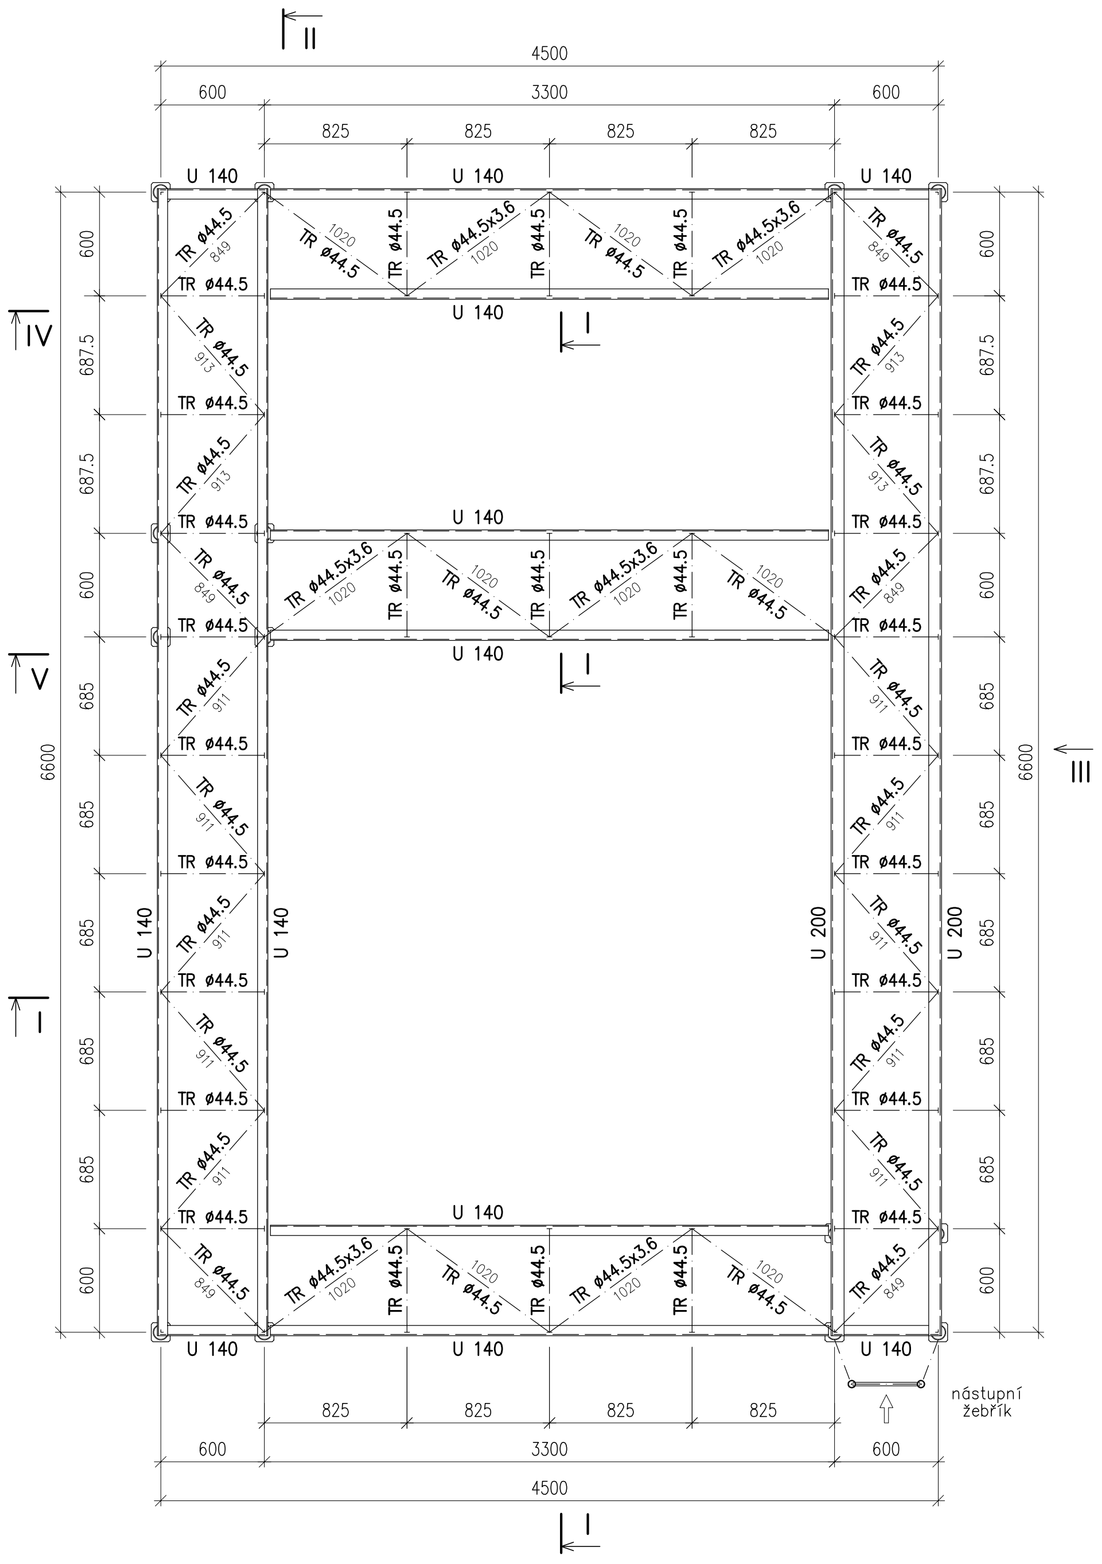

Půdorys kotvení
M 1:25

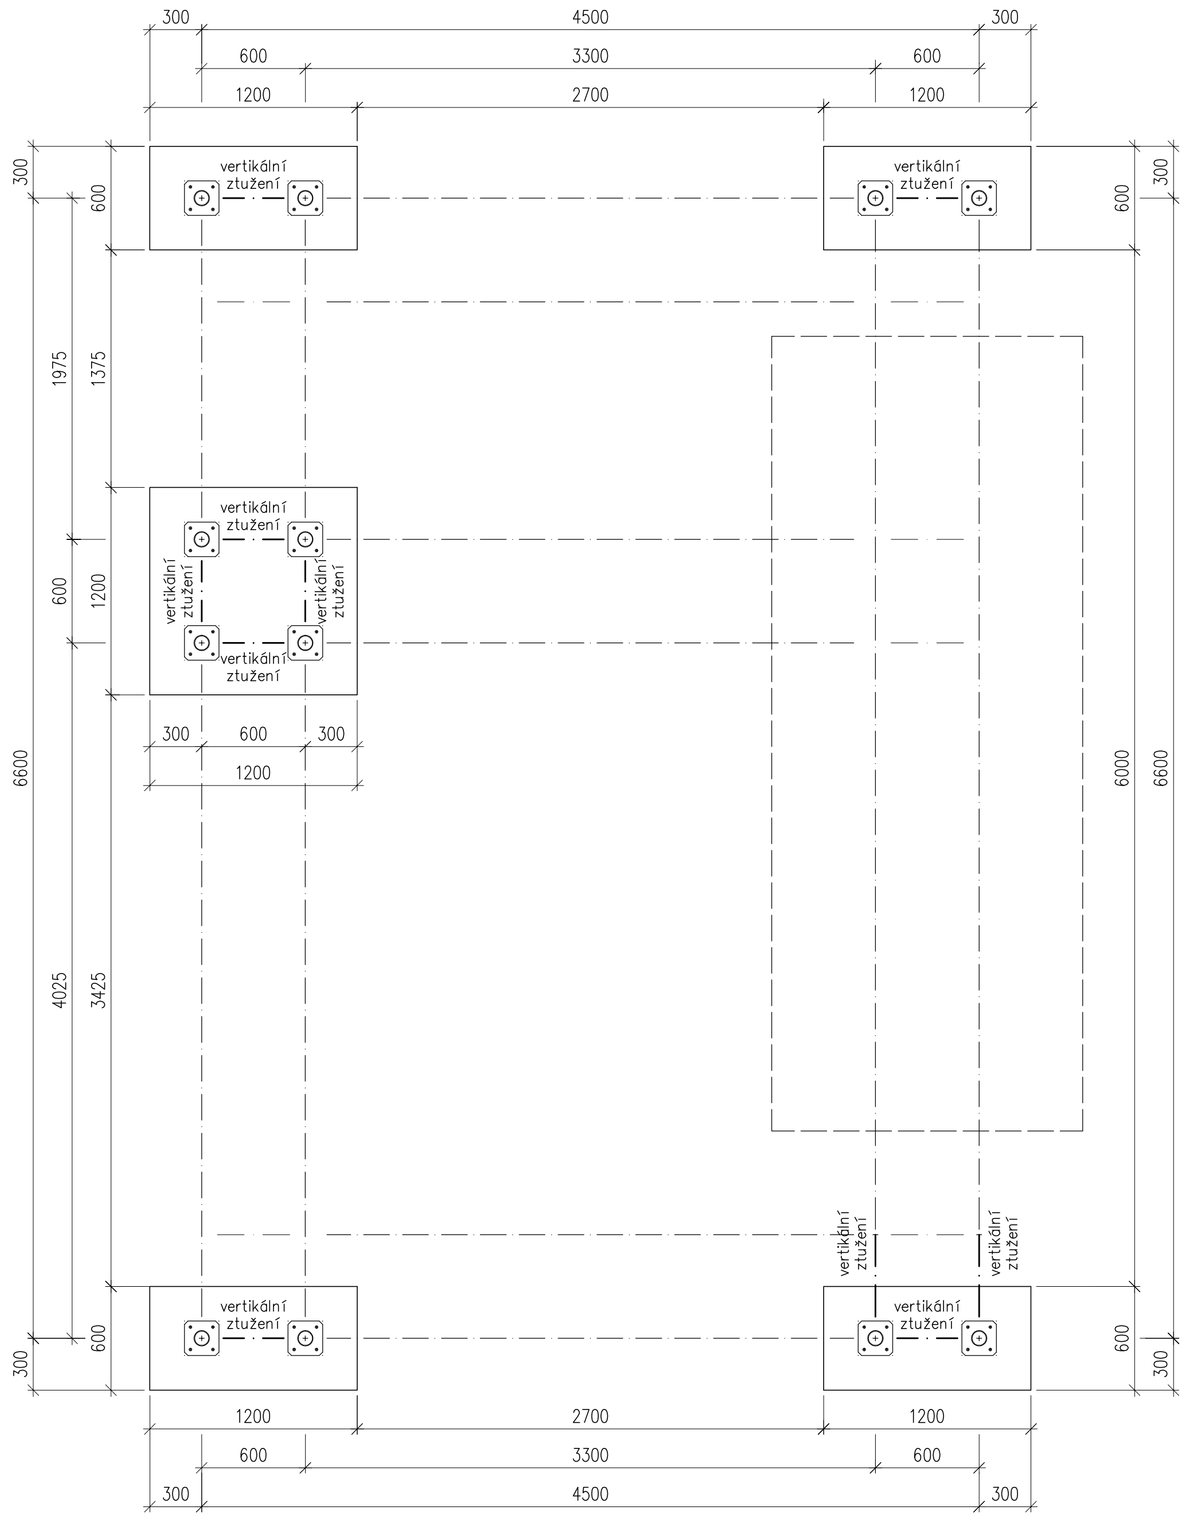

Řez I
M 1:10

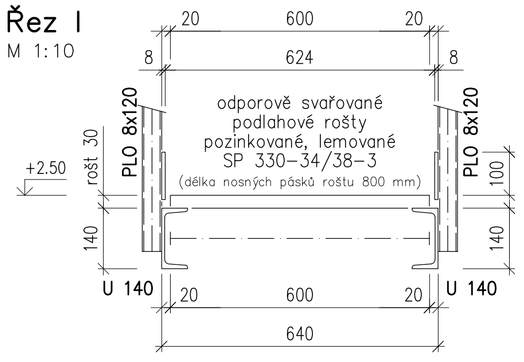

Detail kotvení
M 1:10

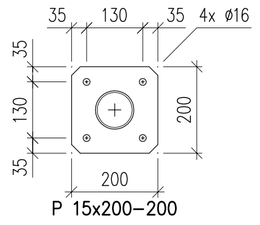

4x lepená kotva do betonu
HIT-RE 500 V3 + HIT-V (8.8) M12

Beton ČSN EN 206 a ČSN P 73 2404
C 25/30 – XC4,XF3

Třída provedení EXC1 dle ČSN EN 1090-2 Provádění ocelových konstrukcí – část 2
Všeobecné tolerance pro svařované konstrukce EN ISO 13920 – BF
Použitý materiál ocel třídy S235 JR dle ČSN EN 10025

Měřítko originálu: 1:25	Projektant:	Ing. Dospiva		MP:	Ing. Macholdová		Datum:	4/2017
							Stupeň PD:	DPS
	Vypracoval:	Ing. Dospiva		Techn. kontr.:	Ing. Dospiva		Počet listů:	1/2
	Projektová kancelář:	ocelové konstrukce					Počet F-A4:	8

BPT BÁŇSKÉ PROJEKTY TEPLICE akciová společnost

Zakázka: Výstavba inženýrských sítí v prostoru Slatinice – produktovody a trubní sítě
Část: TZ 06 Horkovod
Stavební část – ocelové konstrukce
Obsah: **Plošina mezi základy potrubí 53-SS-A,B,C a 54-SS-A,B,C**

Pořadové číslo: 6
Číslo zakázky: 4317/DPS

Objednatel: Vršanská uhelná a.s.

KO-5-08214