Pevná bárka (osy B–C/1–2)
M 1:25

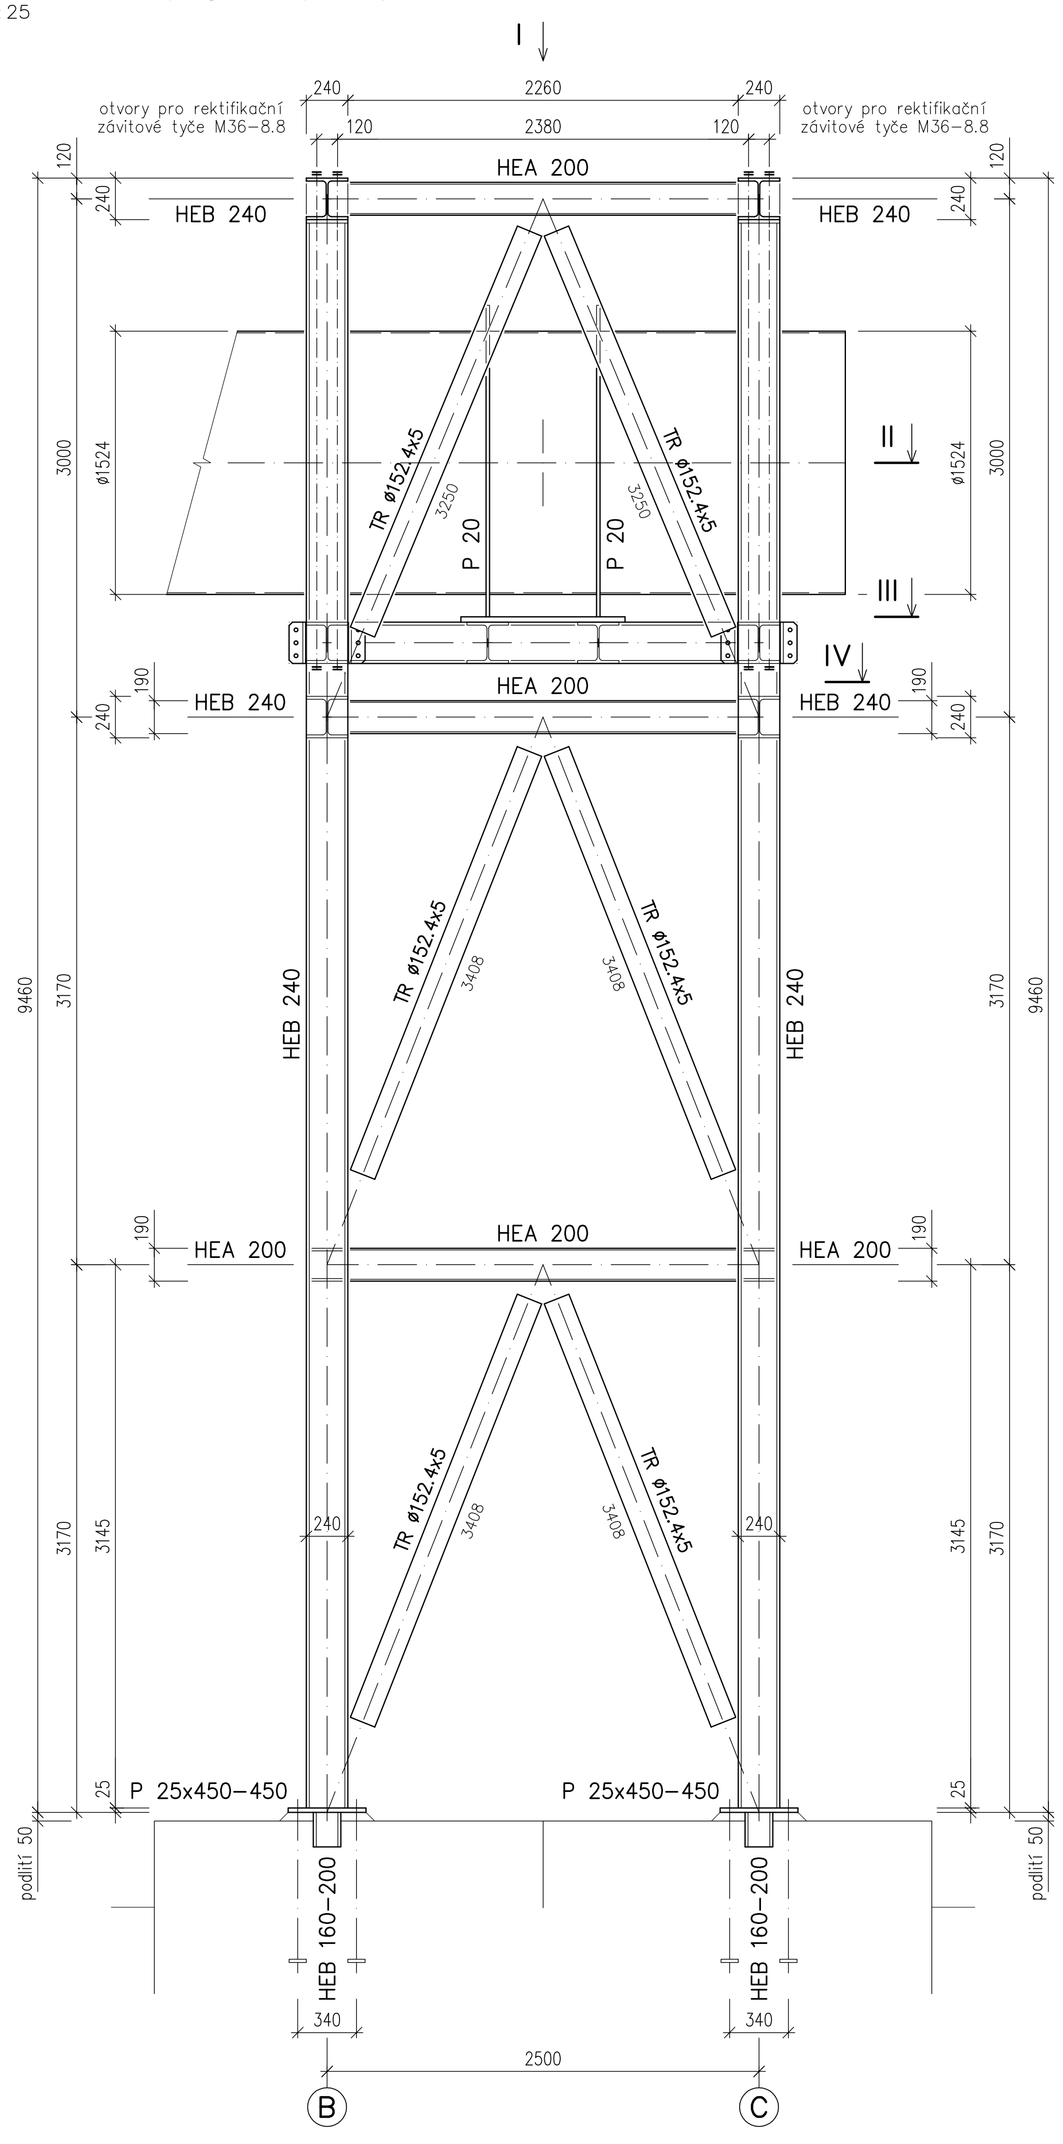

Půdorysný pohled I
M 1:25

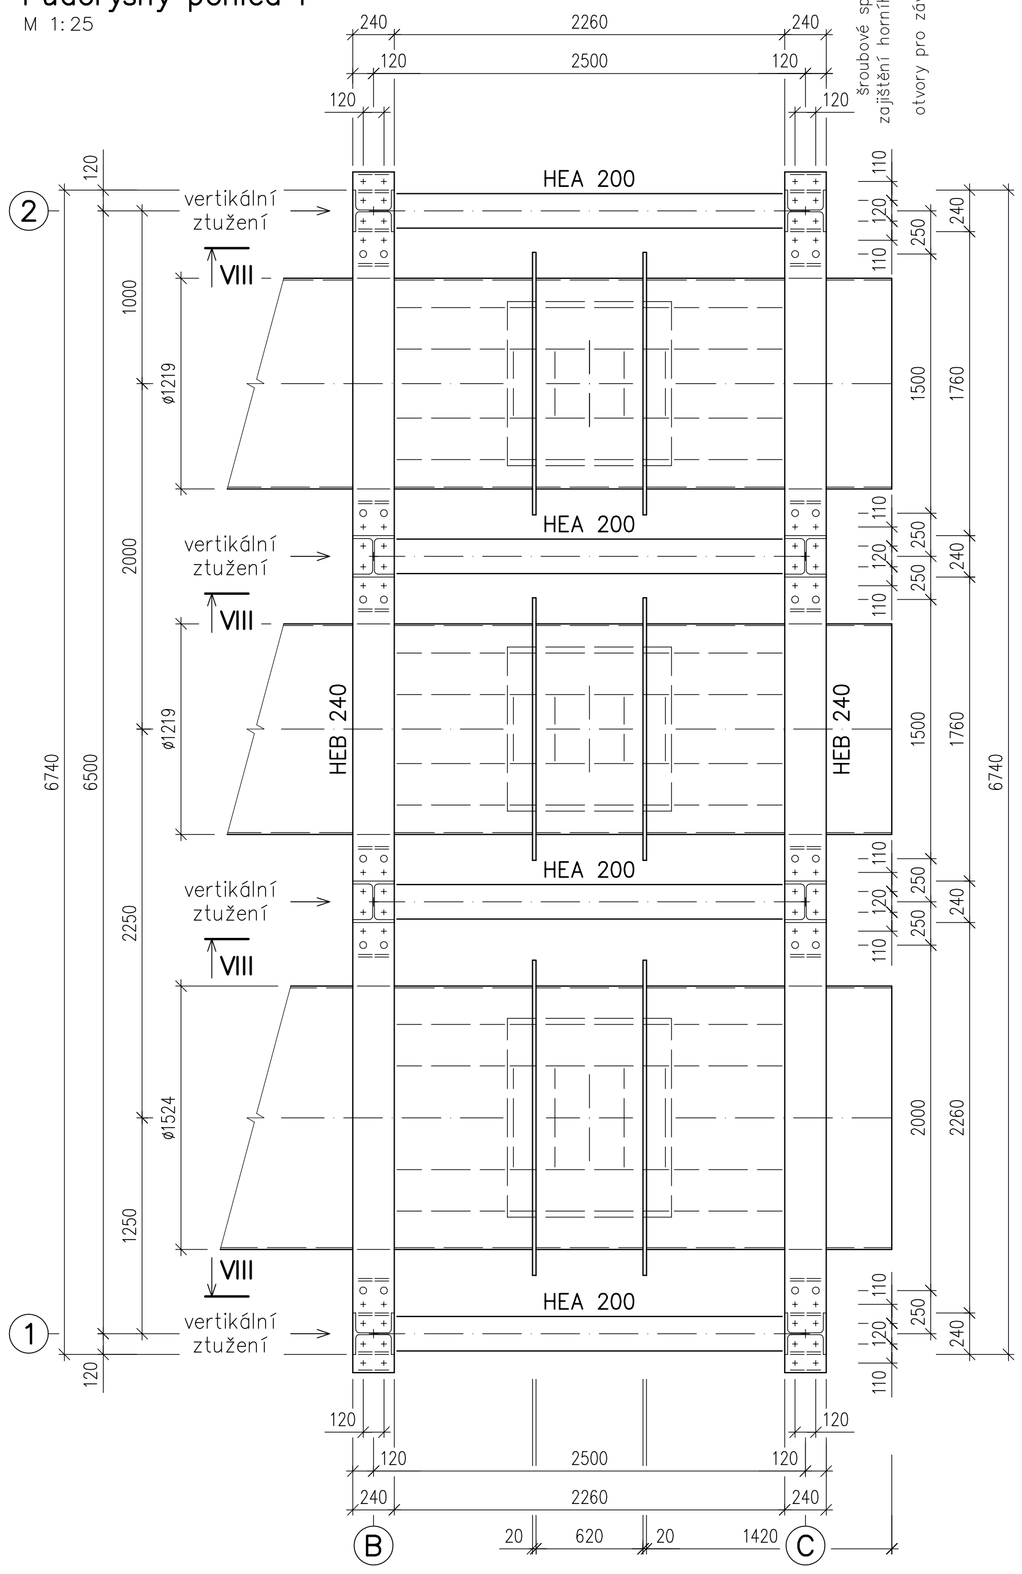

Příčný řez VIII
M 1:25

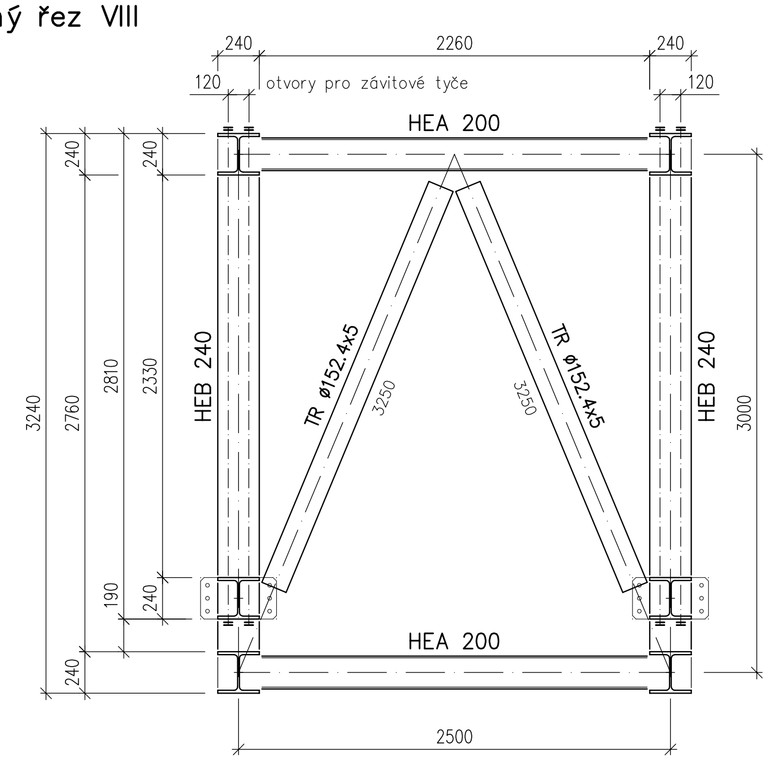

Půdorysný řez II
M 1:25

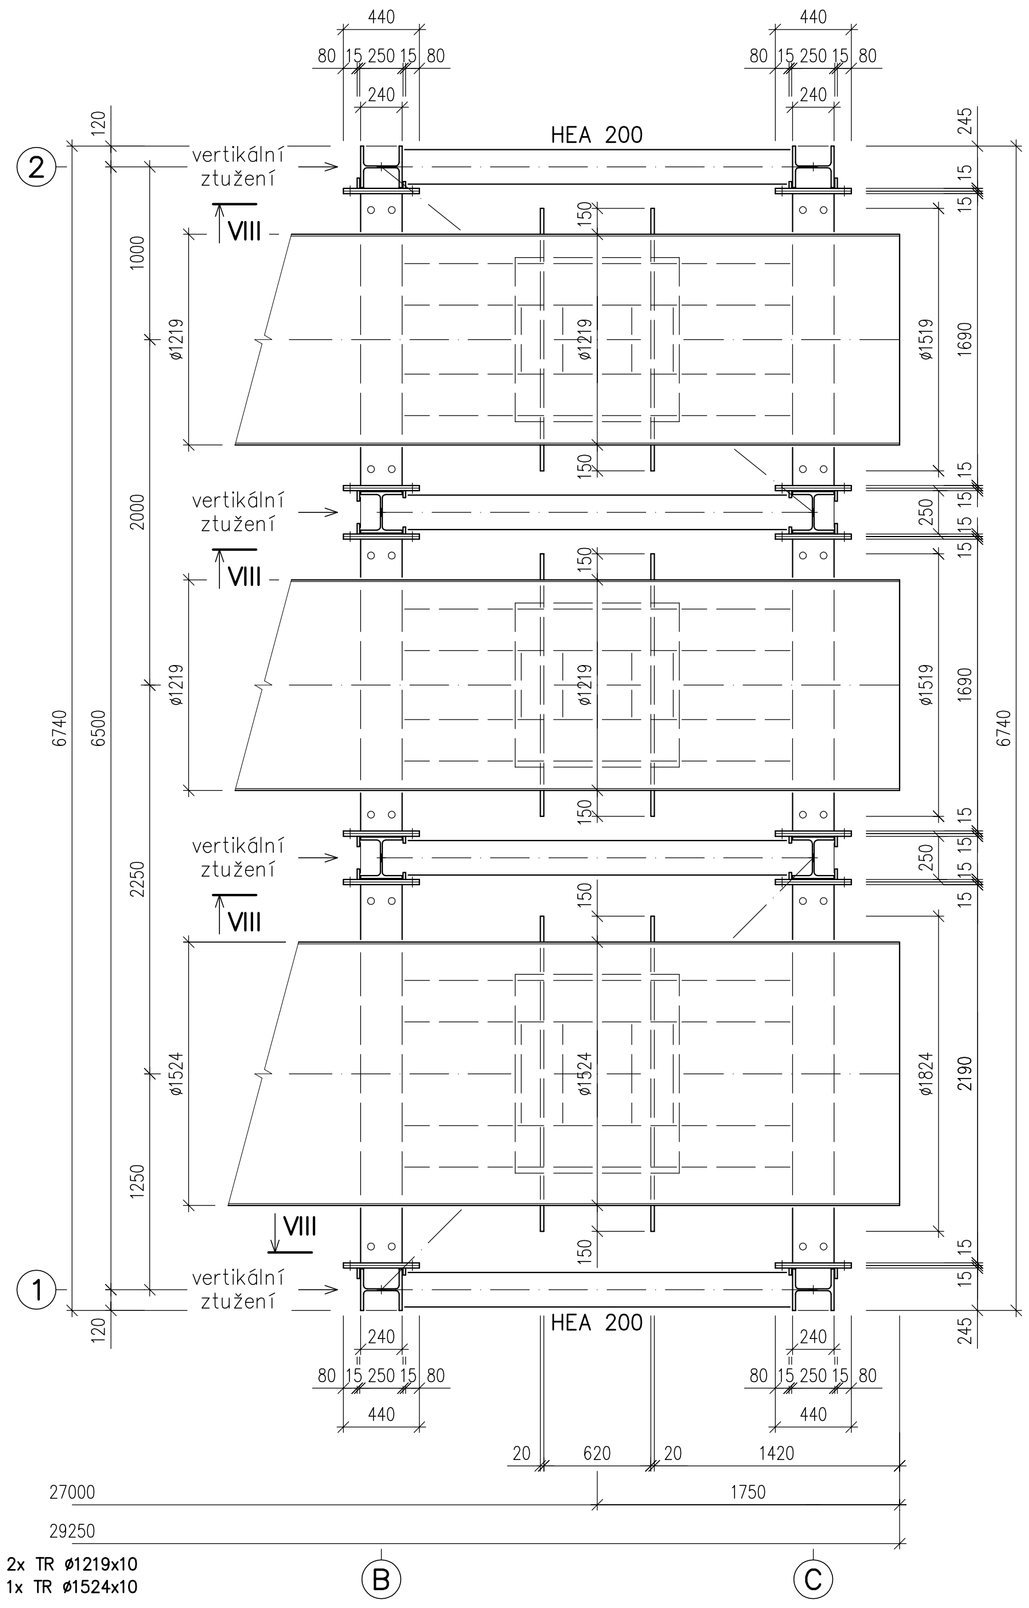

2x TR ø1219x10
1x TR ø1524x10

Třída provedení EXC2 dle ČSN EN 1090–2 Provádění ocelových konstrukcí – část 2
Všeobecné tolerance pro svařované konstrukce EN ISO 13920 – BF
Použitý materiál ocel třídy S235 JR dle ČSN EN 10025

Měřítko originálu: 1:25	Projektant:	Ing. Dospiva		MP:	Ing. Macholdová		Datum:	7/2016
							Stupeň PD:	DPS
	Vypracoval:	Ing. Dospiva		Techn. kontr.:	Ing. Dospiva		Počet listů:	–
	Projektová kancelář:	ocelové konstrukce					Počet F–A4:	8

BPT BÁŇSKÉ PROJEKTY TEPLICE akciová společnost

Zakázka: Výstavba inženýrských sítí v prostoru Slatinice – produktovody a trubní sítě
Část: TZ 06 Horkovod
Stavební část – ocelové konstrukce
Obsah: Pevná bárka – 1. část

Pořadové číslo: 6
Číslo zakázky: 4317/DPS
KO–5–07172

Objednatel: Vršanská uhelná a.s.