




## SCHÉMA TRASY

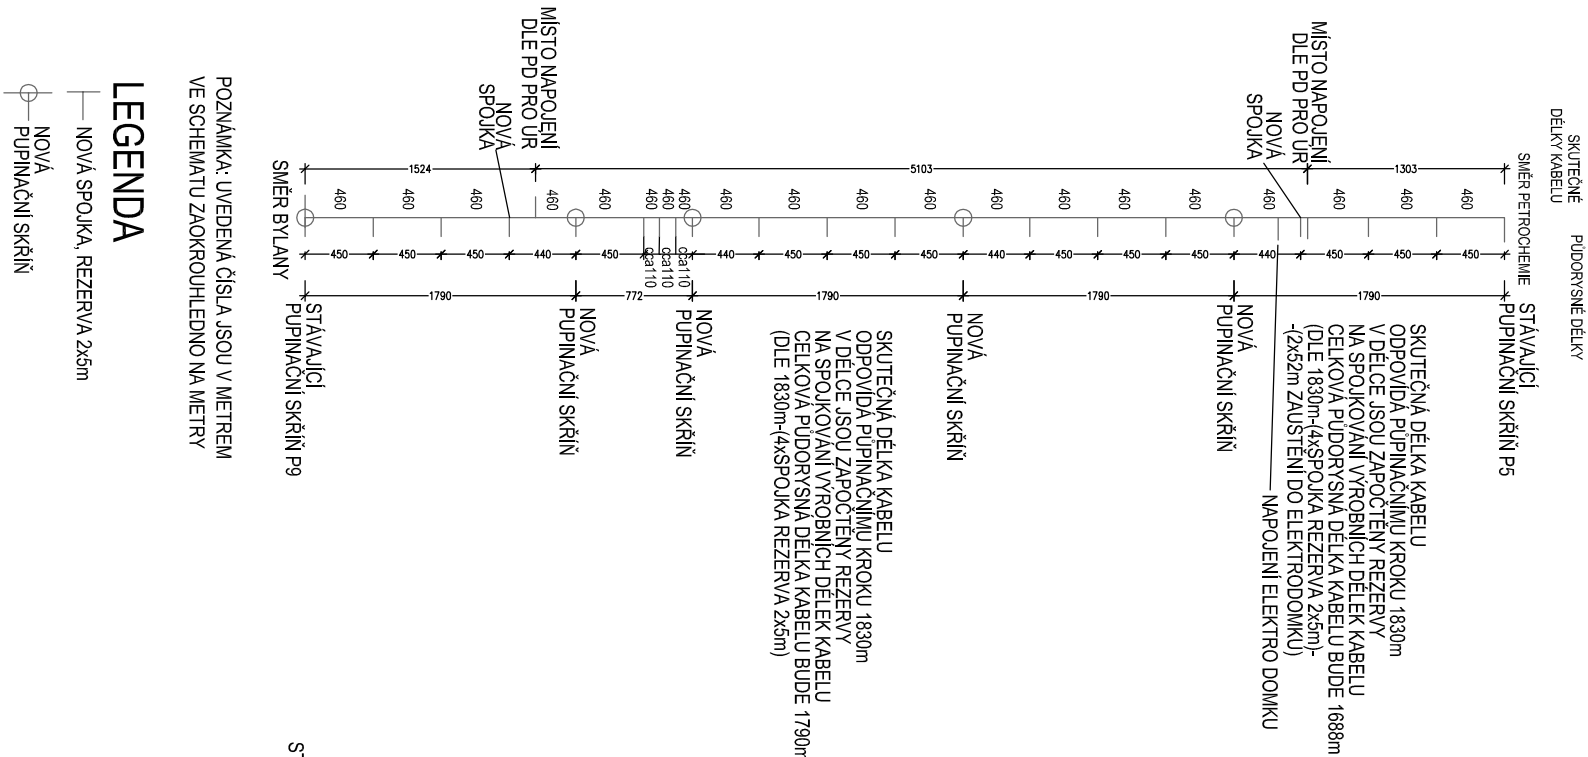


## DETAIL SEVER

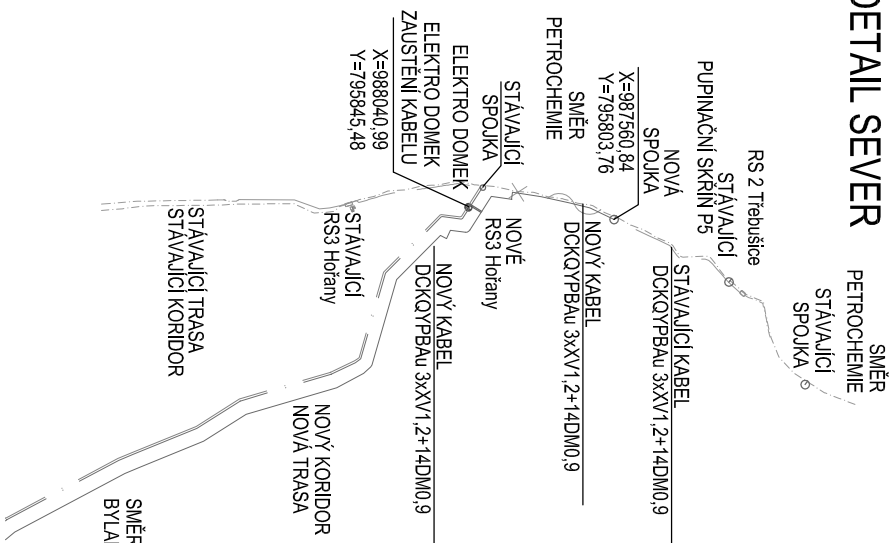

## DETAIL JIH

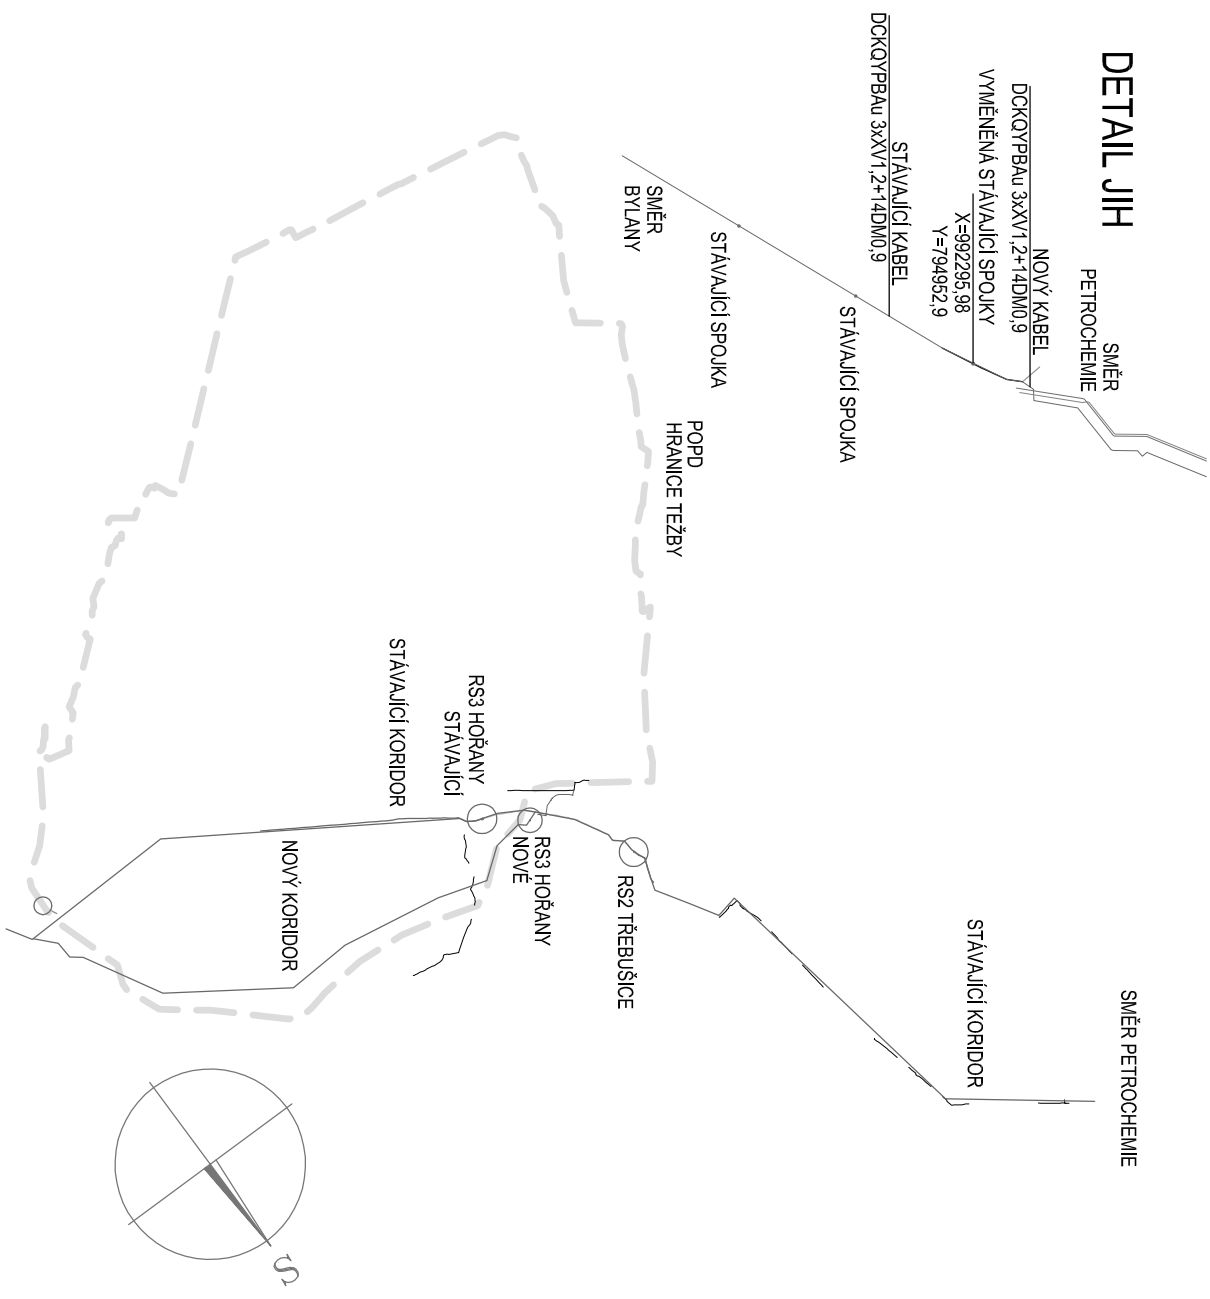

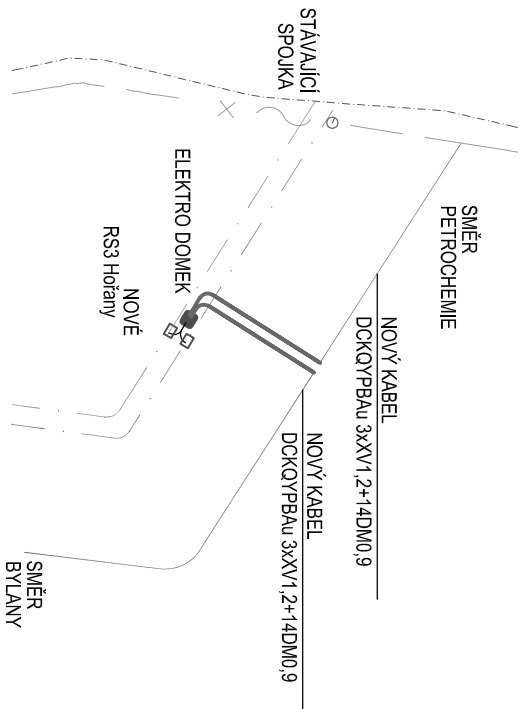

## DETAIL U RS3 HOŘANY



## LEGENDA

**POZNÁMKA: UVEDENÁ ČÍSLA JSOU V METRECH  
VE SCHEMATU ZAOKROUHLENO NA METRY**

- NOVÁ SPOJKA, REZERVA 2x5m
- NOVÁ PUPINAČNÍ SKŘIŇ

0	032018	Číslopis	Vosáhlo	Borek					
Revize	Datum	Důvod vydání dokumentu, druh změny	Vypracoval	Tech. kontrola					
Zhotovitel:	 PipeTech Project s.r.o. Dostihová 1155 Pardubice - Svítkov 530 06		Generální projektant  B-projekty Teplice a.s. Kollárova 1879/11 Teplice 415 01						
PipeTech Project									
Vypracoval:	Ing. Dalibor Omáčka	Podpis:	Datum: 2015	Číslo paré:					
Kontroloval:	Ing. Jan Vosáhlo	Podpis:	Stupeň projektu: DPS						
HIP:	Ing. Eva Macholdová	Podpis:	Číslo projektu: BPT 3902						
Kraj:	Ústecký	Obec:	Hořany						
Projekt:	<b>Výstavba inženýrských sítí v prostoru Slatinice</b>				TZ: 07				
<b>PLÁN ORGANIZACE PŘEPOJENÍ</b>									
Část:	TZ 07 - PRODUKTOVOD ETYLENU				Měřitko:	1:500			
Příloha:	SITUACE TELEMETRICKÉHO KABELU				Číslo přílohy:	07.5			