VÝSTAVBA INŽENÝRSKÝCH SÍTÍ V PROSTORU SLATINICE - PRODUKTOVODY A TRUBNÍ SÍTĚ
IO 05 - PRŮMYSLOVÝ VODOVOD NECHRANICE

PVN1 A PVN2 - KALNÍKOVÁ ŠACHTA

ŘEZ A-A
1:50

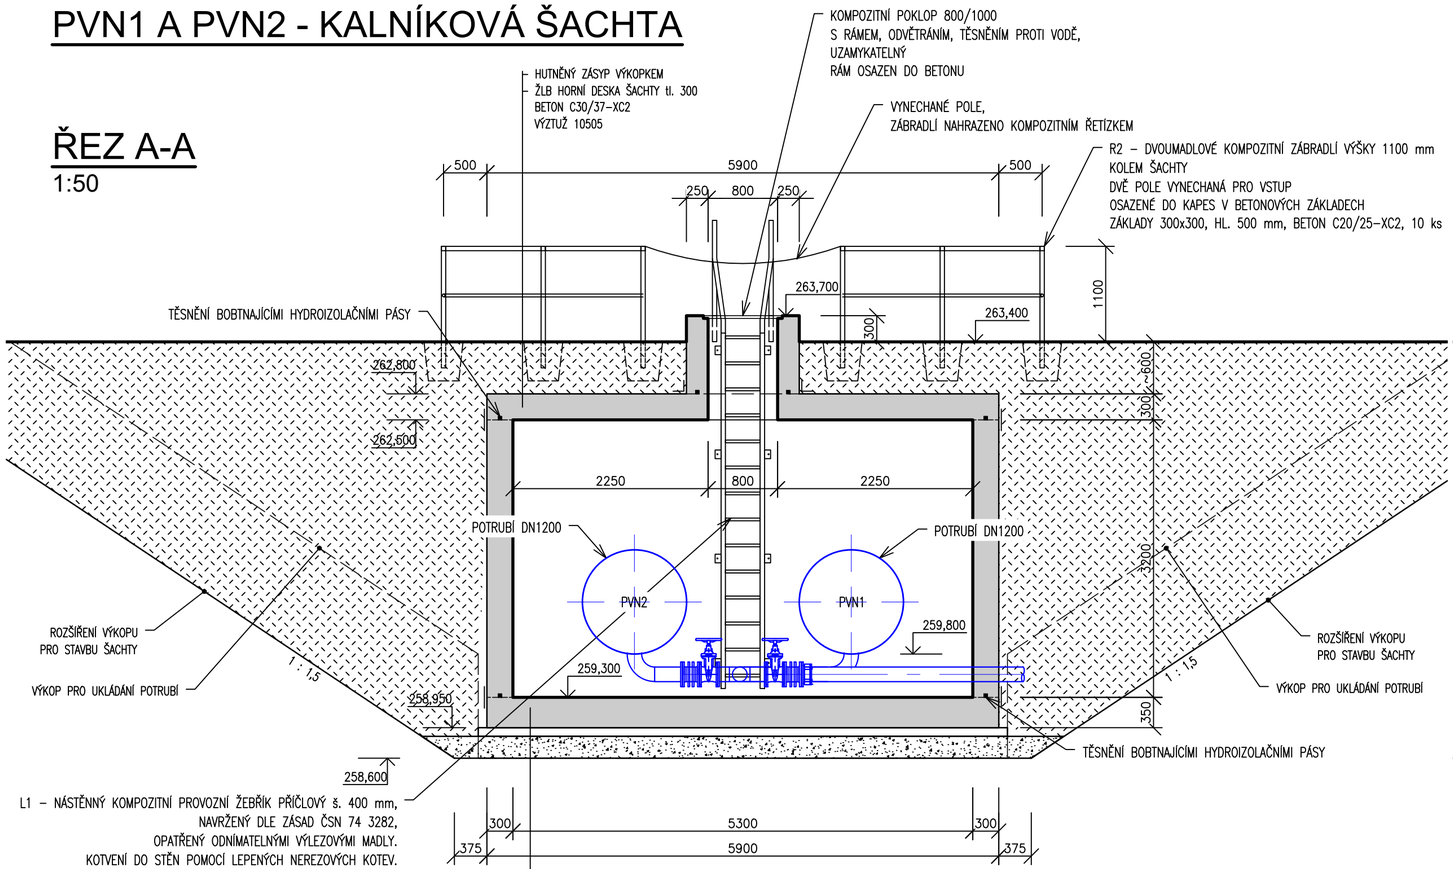

ŘEZ B-B
1:50

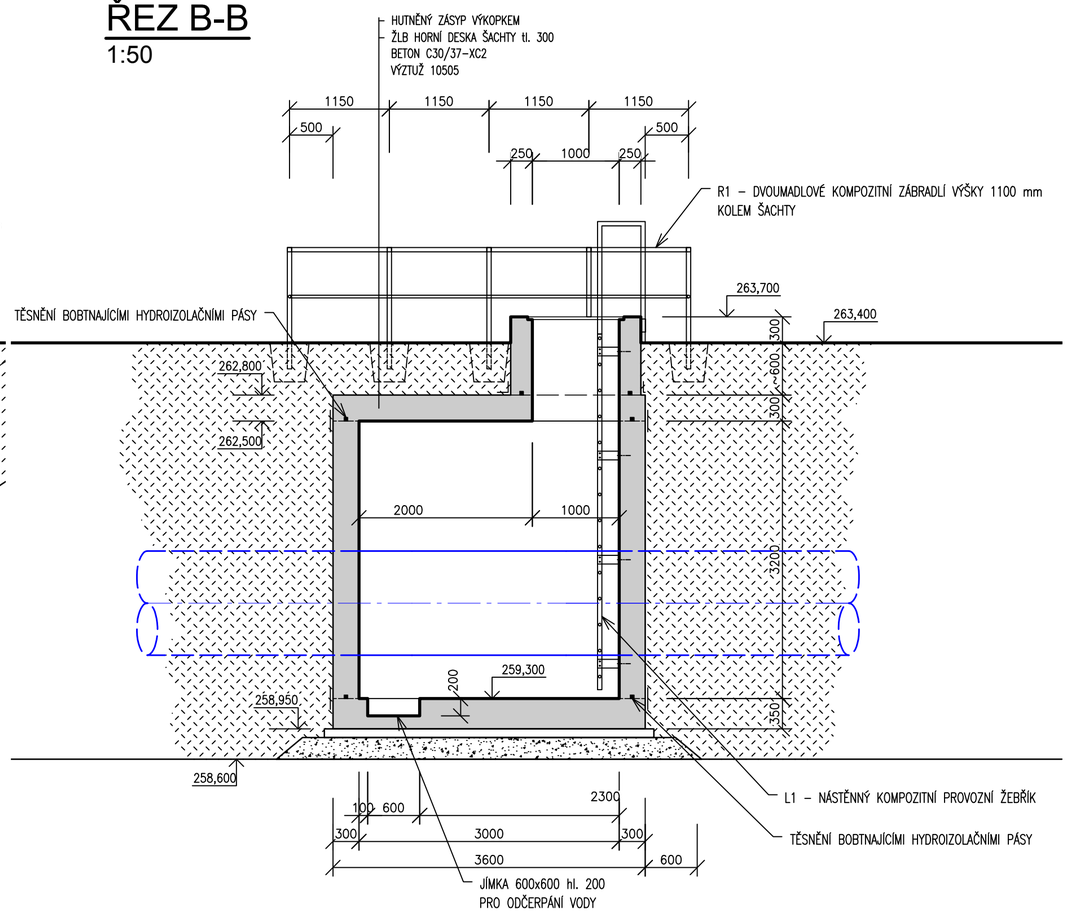

PŮDORYS
1:50

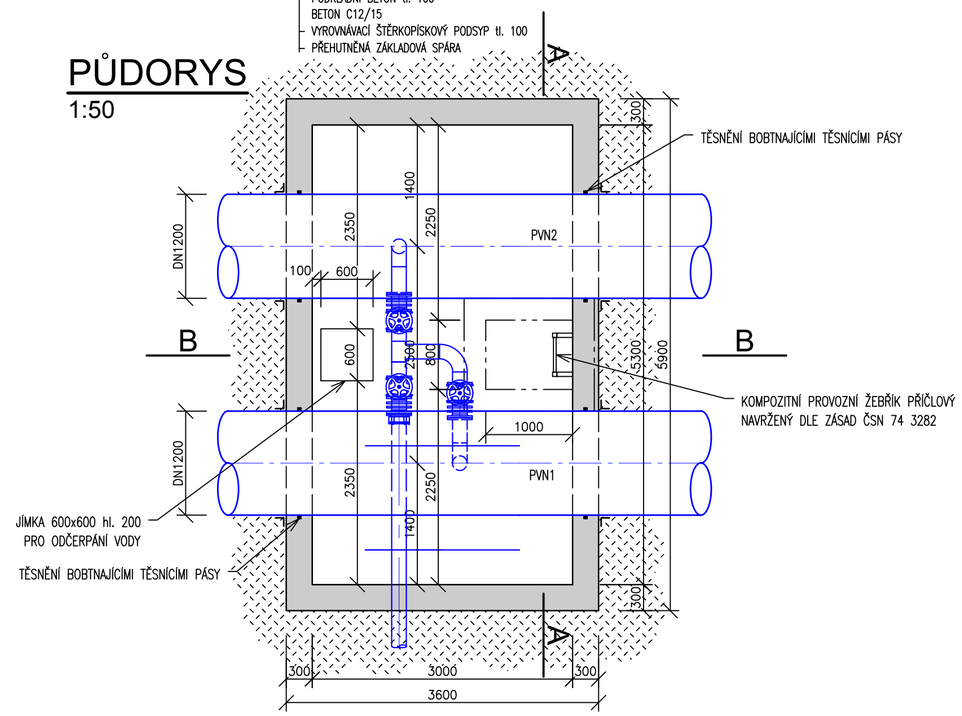

Výškový systém B.p.v.
Souřadnicový systém JTSK

VÝKRES JE DUŠEVNÍM VLASTNICTVÍM FIRMY B-PROJEKTY TEPLICE S.R.O., BEZ JEJÍHO PÍSEMNÉHO SOHLASU NESMÍ BÝT POUŽIT A KOPÍROVÁN TŘETÍ OSOBOU, JÍ PŘEDÁN ČI S NÍM JINAK NAKLÁDÁNO

MĚŘÍTKO ORIGINÁLU 1:50	PROJEKTANT	ING.ŠMELHAUS		MP	ING.MACHOLDOVÁ		DATUM	03/2018
							STUPEŇ PD	DPS
	VYPRACOVAL	ING.ŠMELHAUS		TECH.KONTR.	ING.ŠMELHAUS		POČET LISTŮ	
	PROJEKTOVÁ KANCELÁŘ :	STAVEBNÍ					POČET F–A4	8

B-PROJEKTY Teplice s. r. o.

ZAKÁZKA: VÝSTAVBA INŽENÝRSKÝCH SÍTÍ V PROSTORU SLATINICE PRODUKTOVODY A TRUBNÍ SÍTĚ
ČÁST: IO 05 – PRŮMYSLOVÝ VODOVOD NECHRANICE
OBSAH: PVN1 A PVN2 - KALNÍKOVÁ ŠACHTA STAVEBNÍ VÝKRES

POŘ.ČÍSLO D.4.16
ČÍSLO ZAKÁZKY: 4317

OBJEDNATEL : VRŠANSKÁ UHELNÁ a.s.

ST-5-05977c