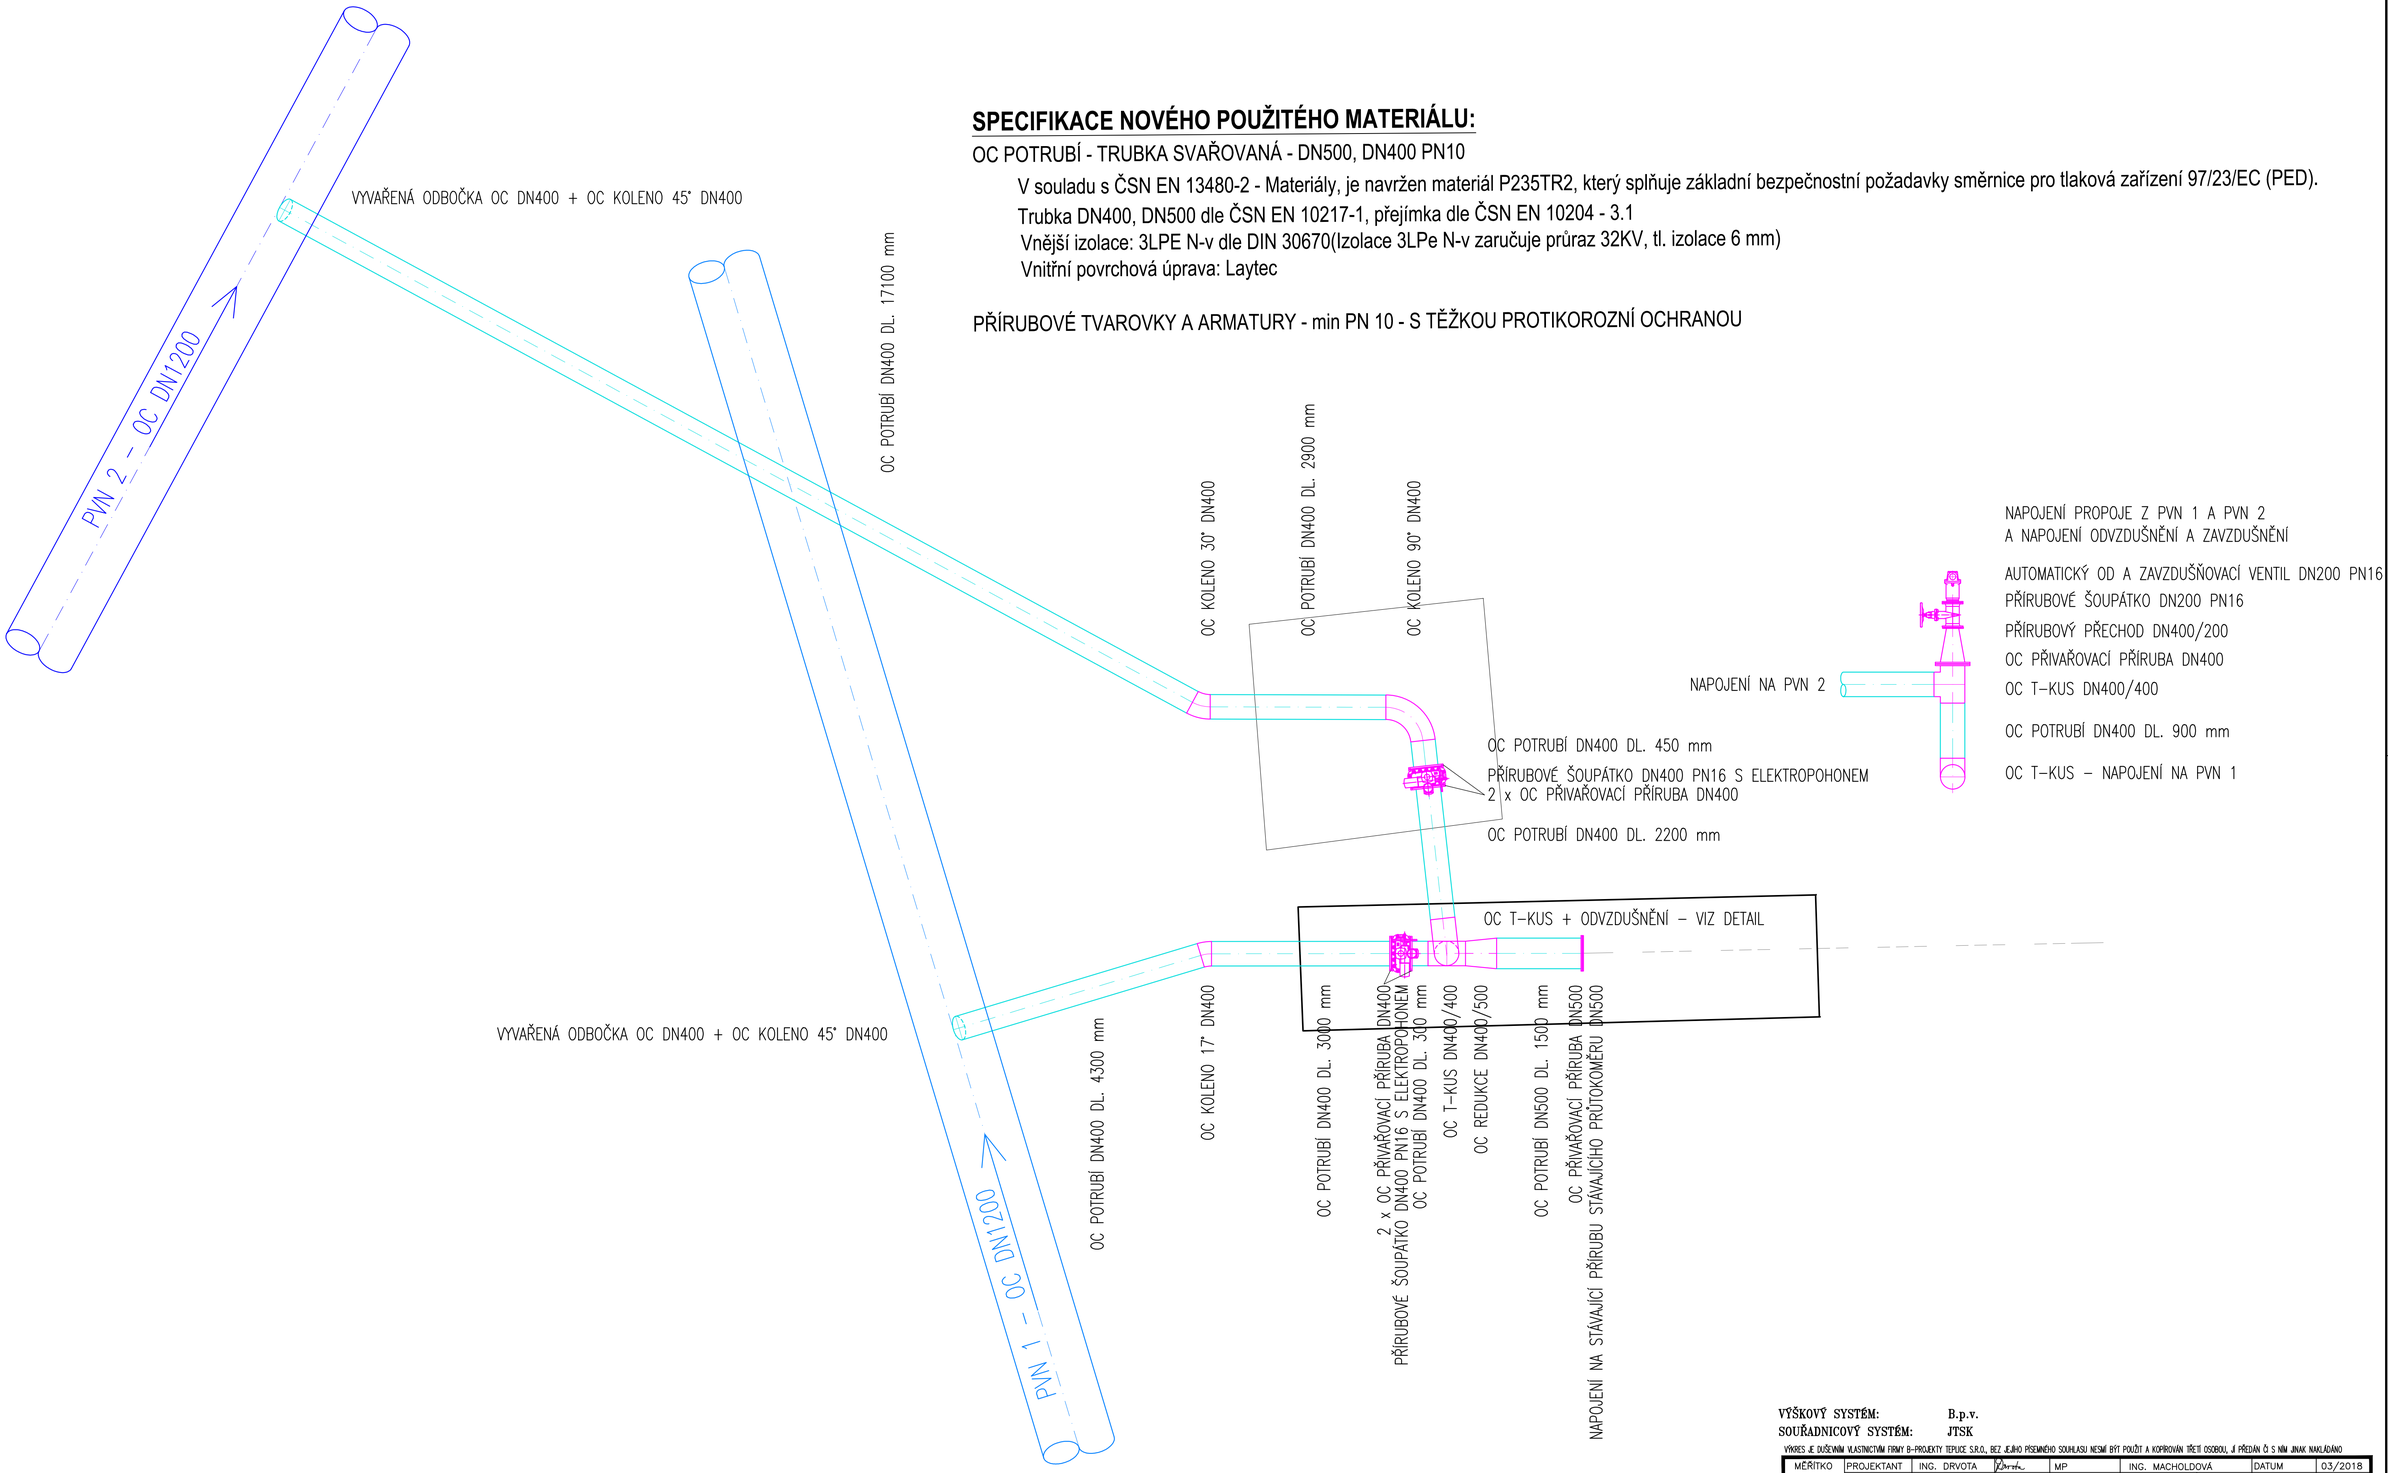


## SPECIFIKACE NOVÉHO POUŽITÉHO MATERIÁLU:

OC POTRUBÍ - TRUBKA SVAŘOVANÁ - DN500, DN400 PN10

V souladu s ČSN EN 13480-2 - Materiály, je navržen materiál P235TR2, který splňuje základní bezpečnostní požadavky směrnice pro tlaková zařízení 97/23/EC (PED).

Trubka DN400, DN500 dle ČSN EN 10217-1, přejímka dle ČSN EN 10204 - 3.1

Vnější izolace: 3LPE N-v dle DIN 30670(Izolace 3LPe N-v zaručuje průraz 32KV, tl. izolace 6 mm)

Vnitřní povrchová úprava: Laytec

PŘÍRUBOVÉ TVAROVKY A ARMATURY - min PN 10 - S TĚŽKOU PROTIKOROZNÍ OCHRANOU

VÝŠKOVÝ SYSTÉM: B.p.v.

SOUŘADNICOVÝ SYSTÉM: JTSK

VÝKRES JE DUŠEVNÍM VLASTNICTVÍM FIRMY B-PROJEKTY TEPLICE S.R.O., BEZ JEJÍHO PÍSEMNÉHO SOUHLASU NESMÍ BÝT POUŽIT A KOPÍROVÁN TŘETÍ OSOBOU, JÍ PŘEDÁN ČI S NÍM JINAK NAKLÁDÁNO

| | | | | | | | | |
|---|---|---|---|---|---|---|---|---|
| MĚŘÍTKO ORIGINÁLU 1 : 50 | PROJEKTANT | ING. DRVOTA | | MP | ING. MACHOLDOVÁ | | DATUM | 03/2018 |
| | | | | | | | STUPEŇ PD | DPS |
| | VYPRACOVAL | ING. DRVOTA | | TECH.KONTR. | ING. DRVOTA | | POČ.FORM.A4 | 8 |
| | PROJEKTOVÁ KANCELÁŘ : VODOHOSPODÁŘSKÁ | | | | | | | POŘ.ČÍSLO |

B-PROJEKTY Teplice s.r.o.

ZAKÁZKA : VÝSTAVBA INŽENÝRSKÝCH SÍTÍ V PROSTORU SLATINICE – PRODUKTOVODY A TRUBNÍ SÍTĚ

ČÁST : D.4 – IO 05 – PRŮMYSLOVÝ VODOVOD NECHRANICE

ČÍSLO ZAKÁZKY : 4317

D.4.13

OBSAH : KLADEČSKÉ SCHEMA NAPOJENÍ SVS NA PVN

OBJEDNATEL : VRŠANSKÁ UHELNÁ a.s.

VO-5-06022c