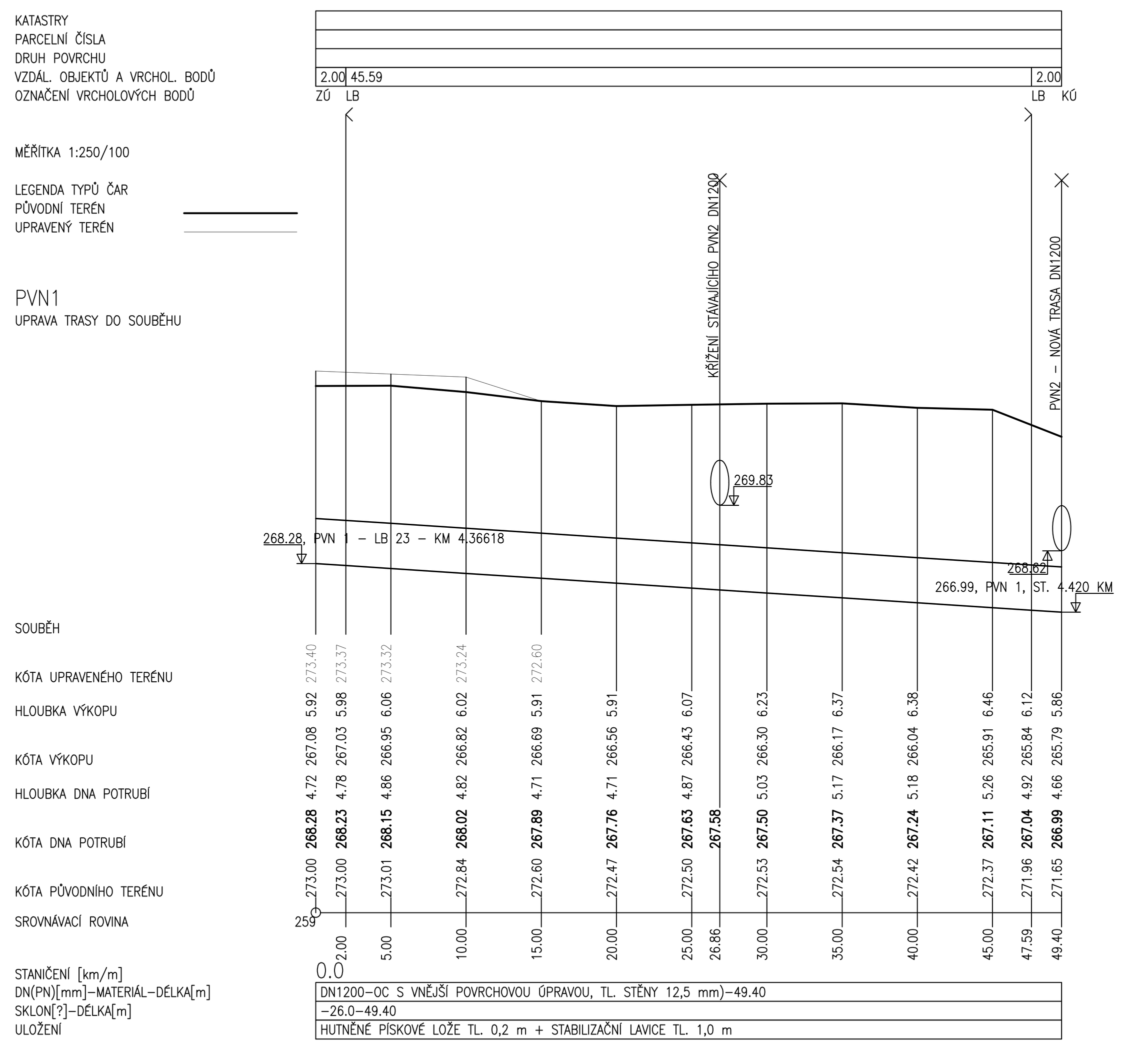

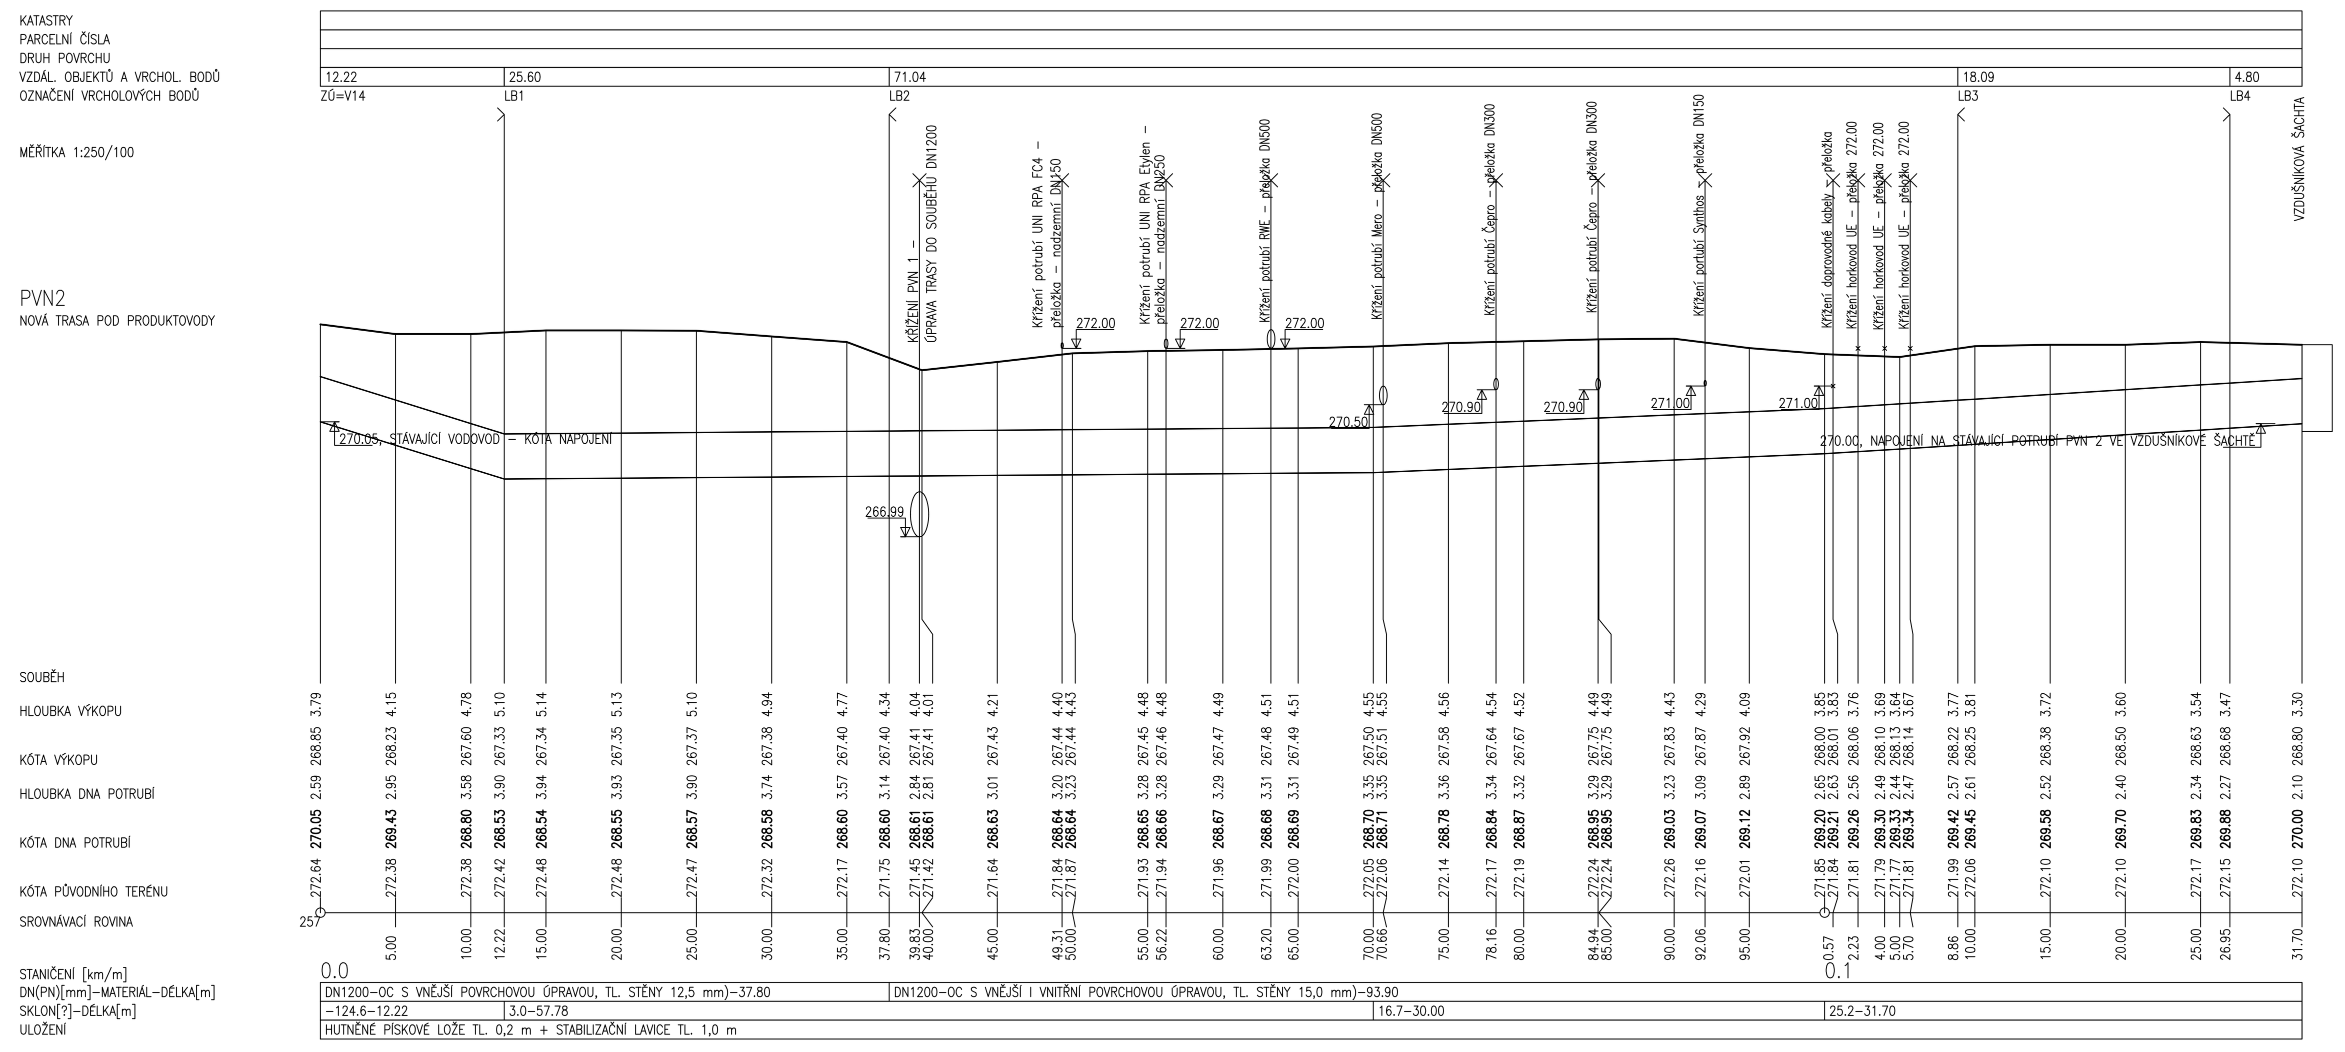

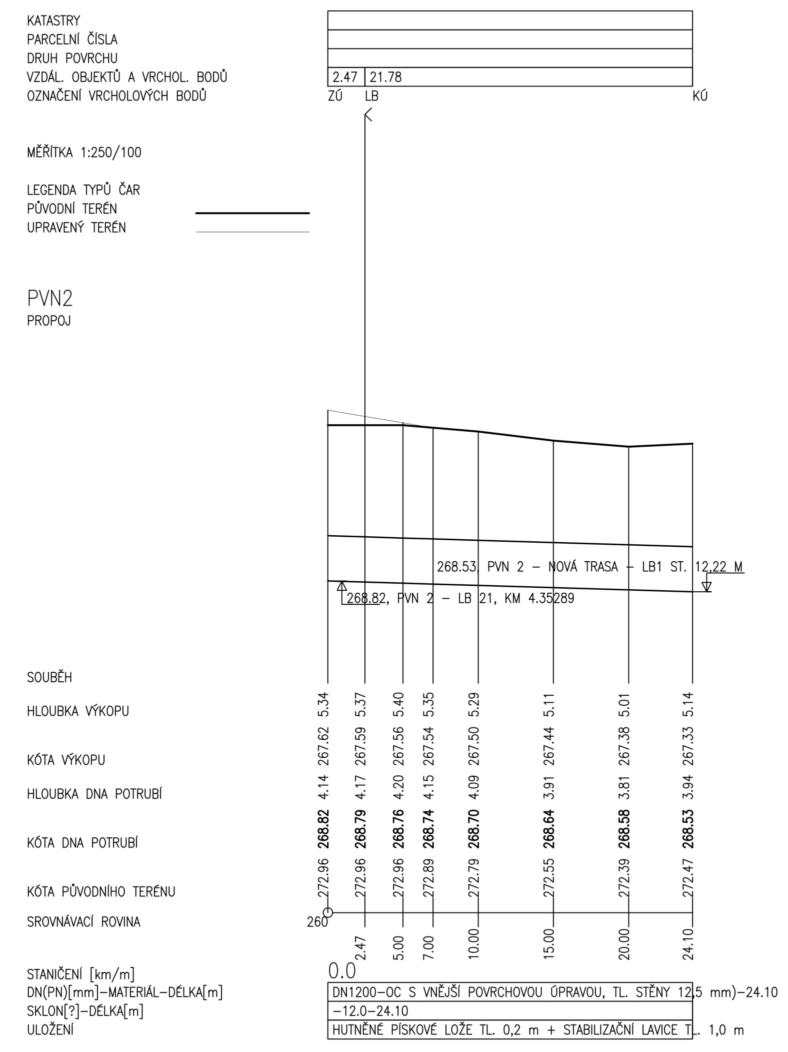

POZNÁMKA:

ZAKRESLENÍ INŽENÝRSKÝCH SÍTÍ JE POUZE INFORMATIVNÍ, PŘED ZAPOČETÍM STAVEBNÍCH PRACÍ JE NUTNÉ PROVÉST JEDNOTLIVÝMI SPRÁVCI PŘESNÉ VYTYČENÍ!
V PŘÍPADĚ POTŘEBY (NEJASNÉ VEDENÍ, KŘÍŽENÍ) BUDE PŘESNÁ POLOHA STÁVAJÍCÍCH INŽENÝRSKÝCH SÍTÍ OVĚŘENA KOPANÝMI SONDAMI.

PŘI SOUBĚHU A KŘÍŽENÍ SÍTÍ SE NEJMENŠÍ DOVOLENÉ VZDÁLENOSTI SÍTÍ ŘÍDÍ DLE ČSN 73 6005.
NEJMENŠÍ ŠÍŘKA RÝHY SE ŘÍDÍ DLE ČSN EN 805.

VÝŠKOVÝ SYSTÉM: B.p.v.
SOUŘADNICOVÝ SYSTÉM: S-JTSK

VÝKRES JE DUŠEVNÍM VLASTNICTVÍM FIRMY B-PROJEKTY TEPLICE S.R.O., BEZ JEJÍHO PÍSEMNÉHO SOUHLASU NESMÍ BÝT POUŽIT A KOPÍROVÁN TŘETÍ OSOBOU, JÍ PŘEDÁN ČI S NÍM JINAK NAKLÁDÁNO

MĚŘÍTKO ORIGINÁLU 1:500	PROJEKTANT	ING.DRVOTA	MP	ING BALCAROVÁ		DATUM	03/2018
						STUPEŇ PD	DPS
	VYPRACOVAL	ING.DRVOTA	TECH.KONTR.	ING.DRVOTA		POČ.FORM.A4	7
	PROJEKTOVÁ KANCELÁŘ : VODOHOSPODÁŘSKÁ					POŘ.ČÍSLO	
B-PROJEKTY Teplice s. r. o.	ZAKÁZKA : VÝSTAVBA INŽENÝRSKÝCH SÍTÍ V PROSTORU SLATINICE – PRODUKTOVODY A TRUBNÍ SÍTĚ						D.3
	ČÁST : D.2 – IO 03 – ODVODNĚNÍ ÚZEMÍ			ČÍSLO ZAKÁZKY : 4317			
	OBSAH : PODÉLNÉ PROFILY			VO-5-08438			
OBJEDNATEL : VRŠANSKÁ UHELNÁ a.s.							