




 

### PŘÍČNÝ ŘEZ ČELEM PROPUSTKU

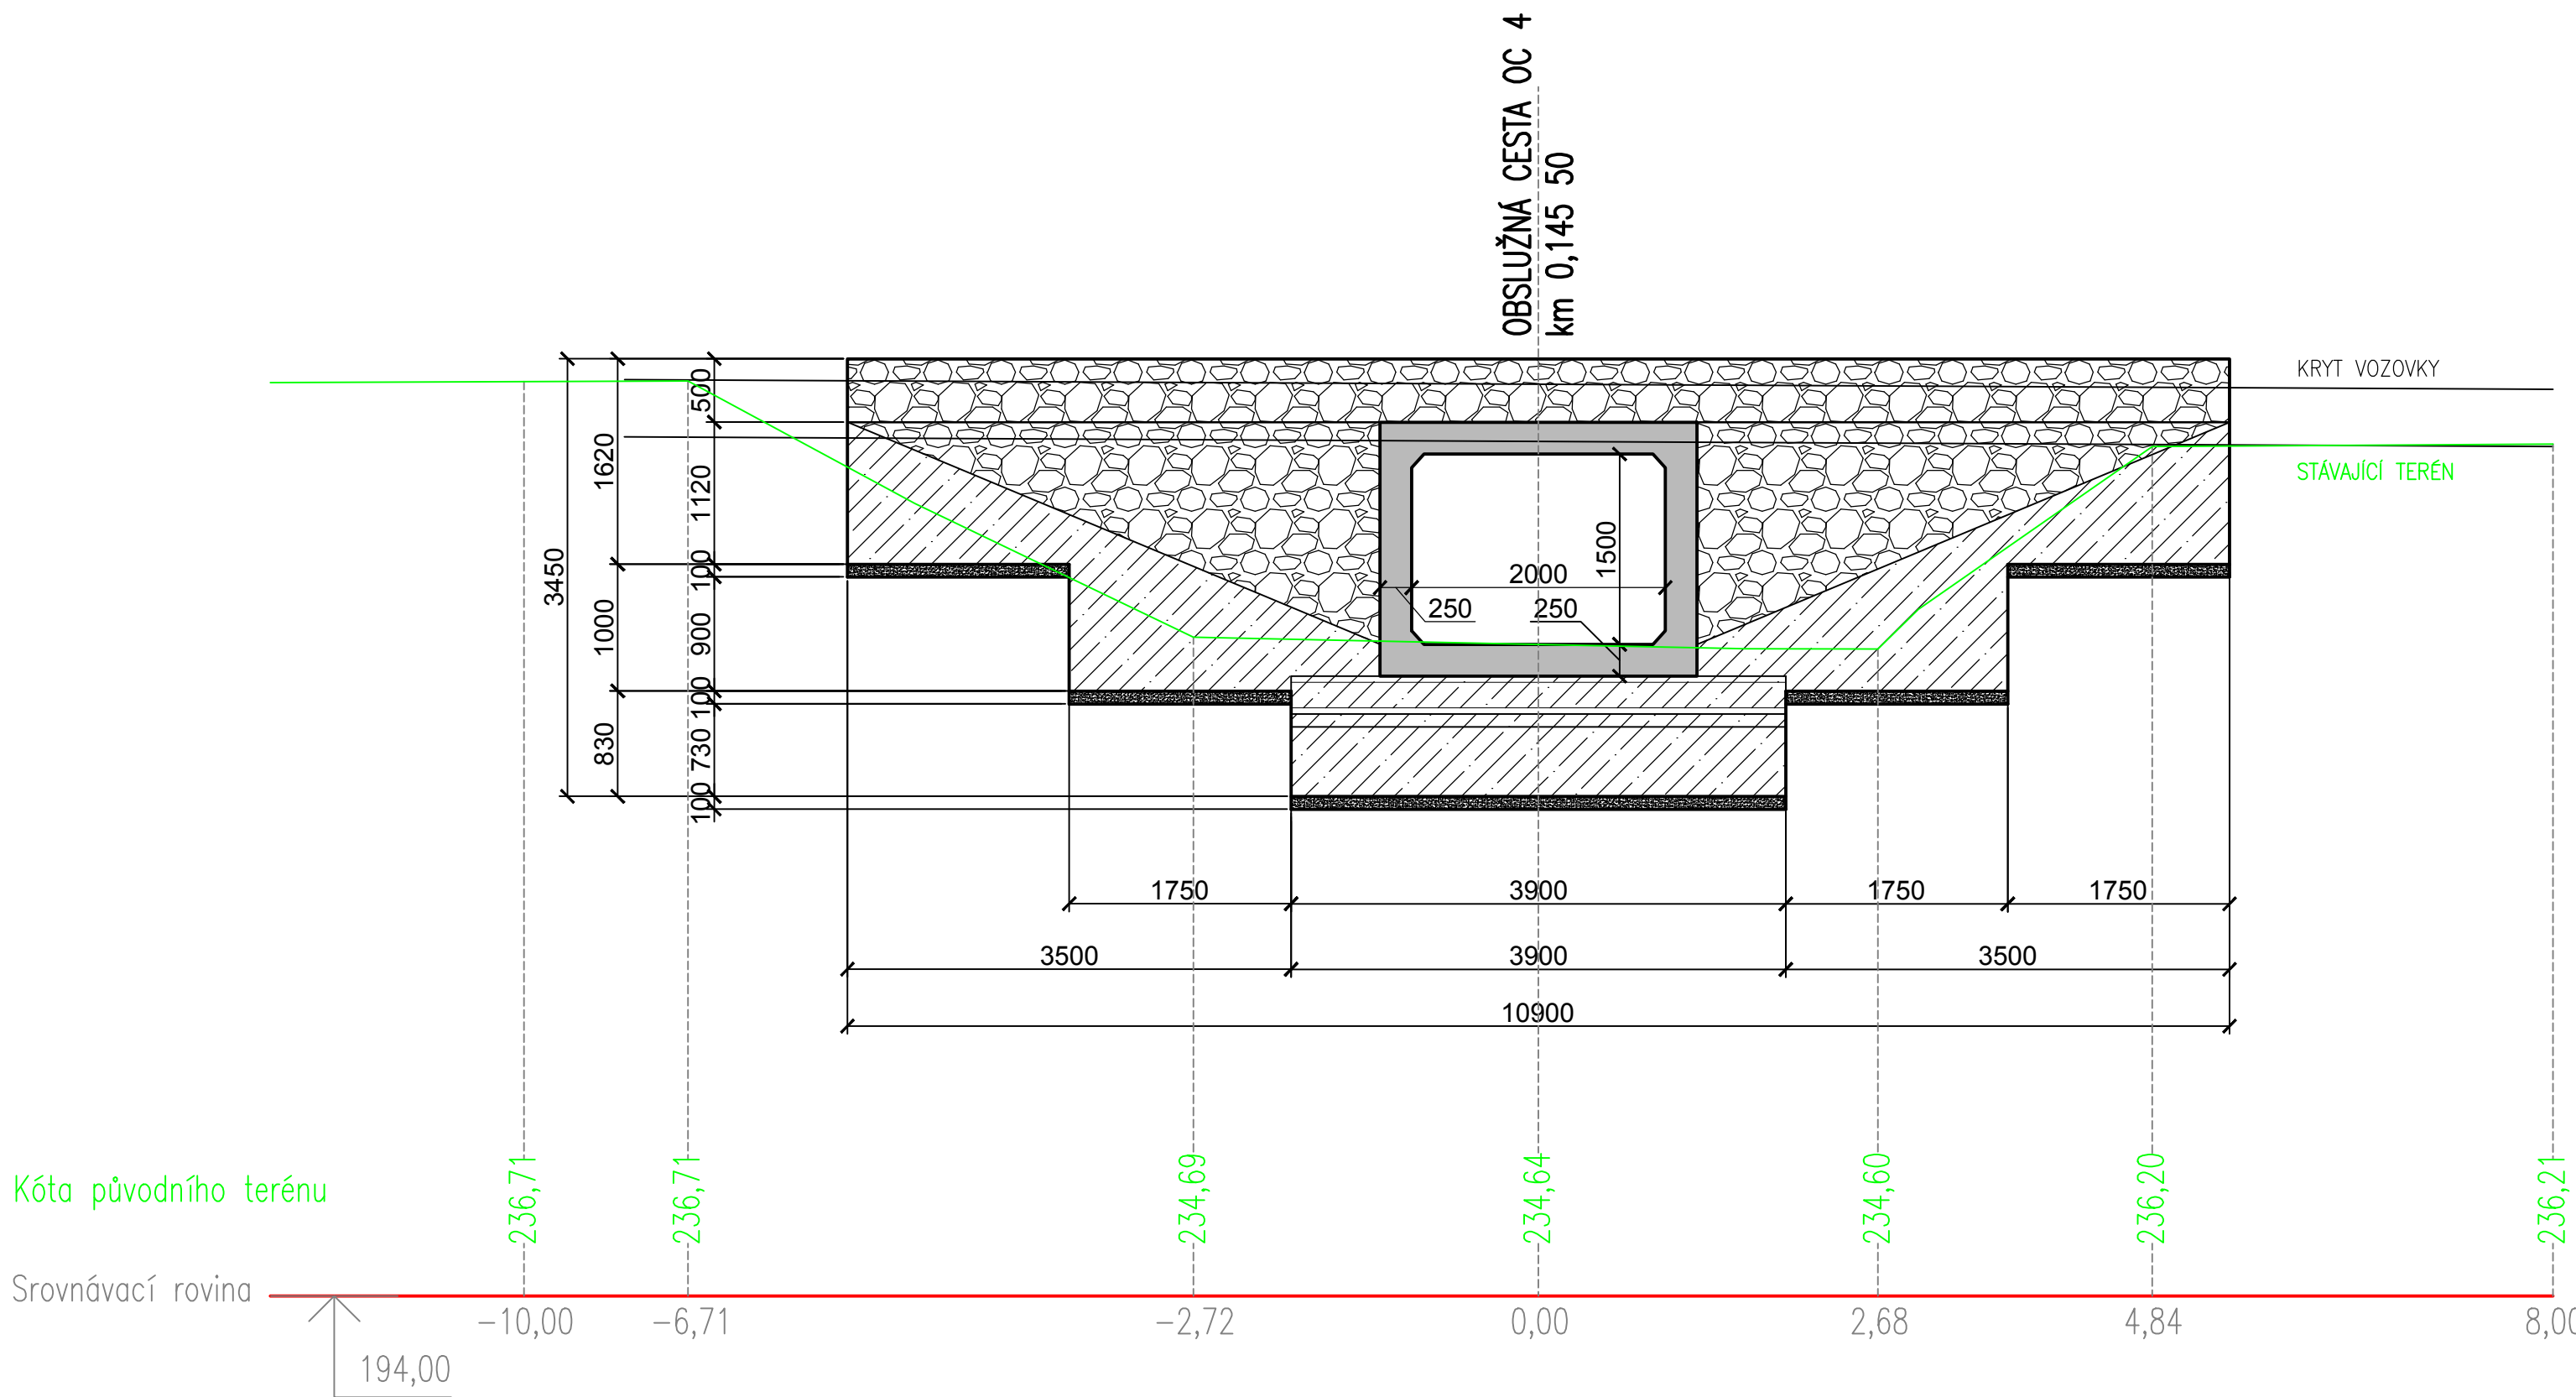

### PODÉLNÝ ŘEZ PROPUSTEM

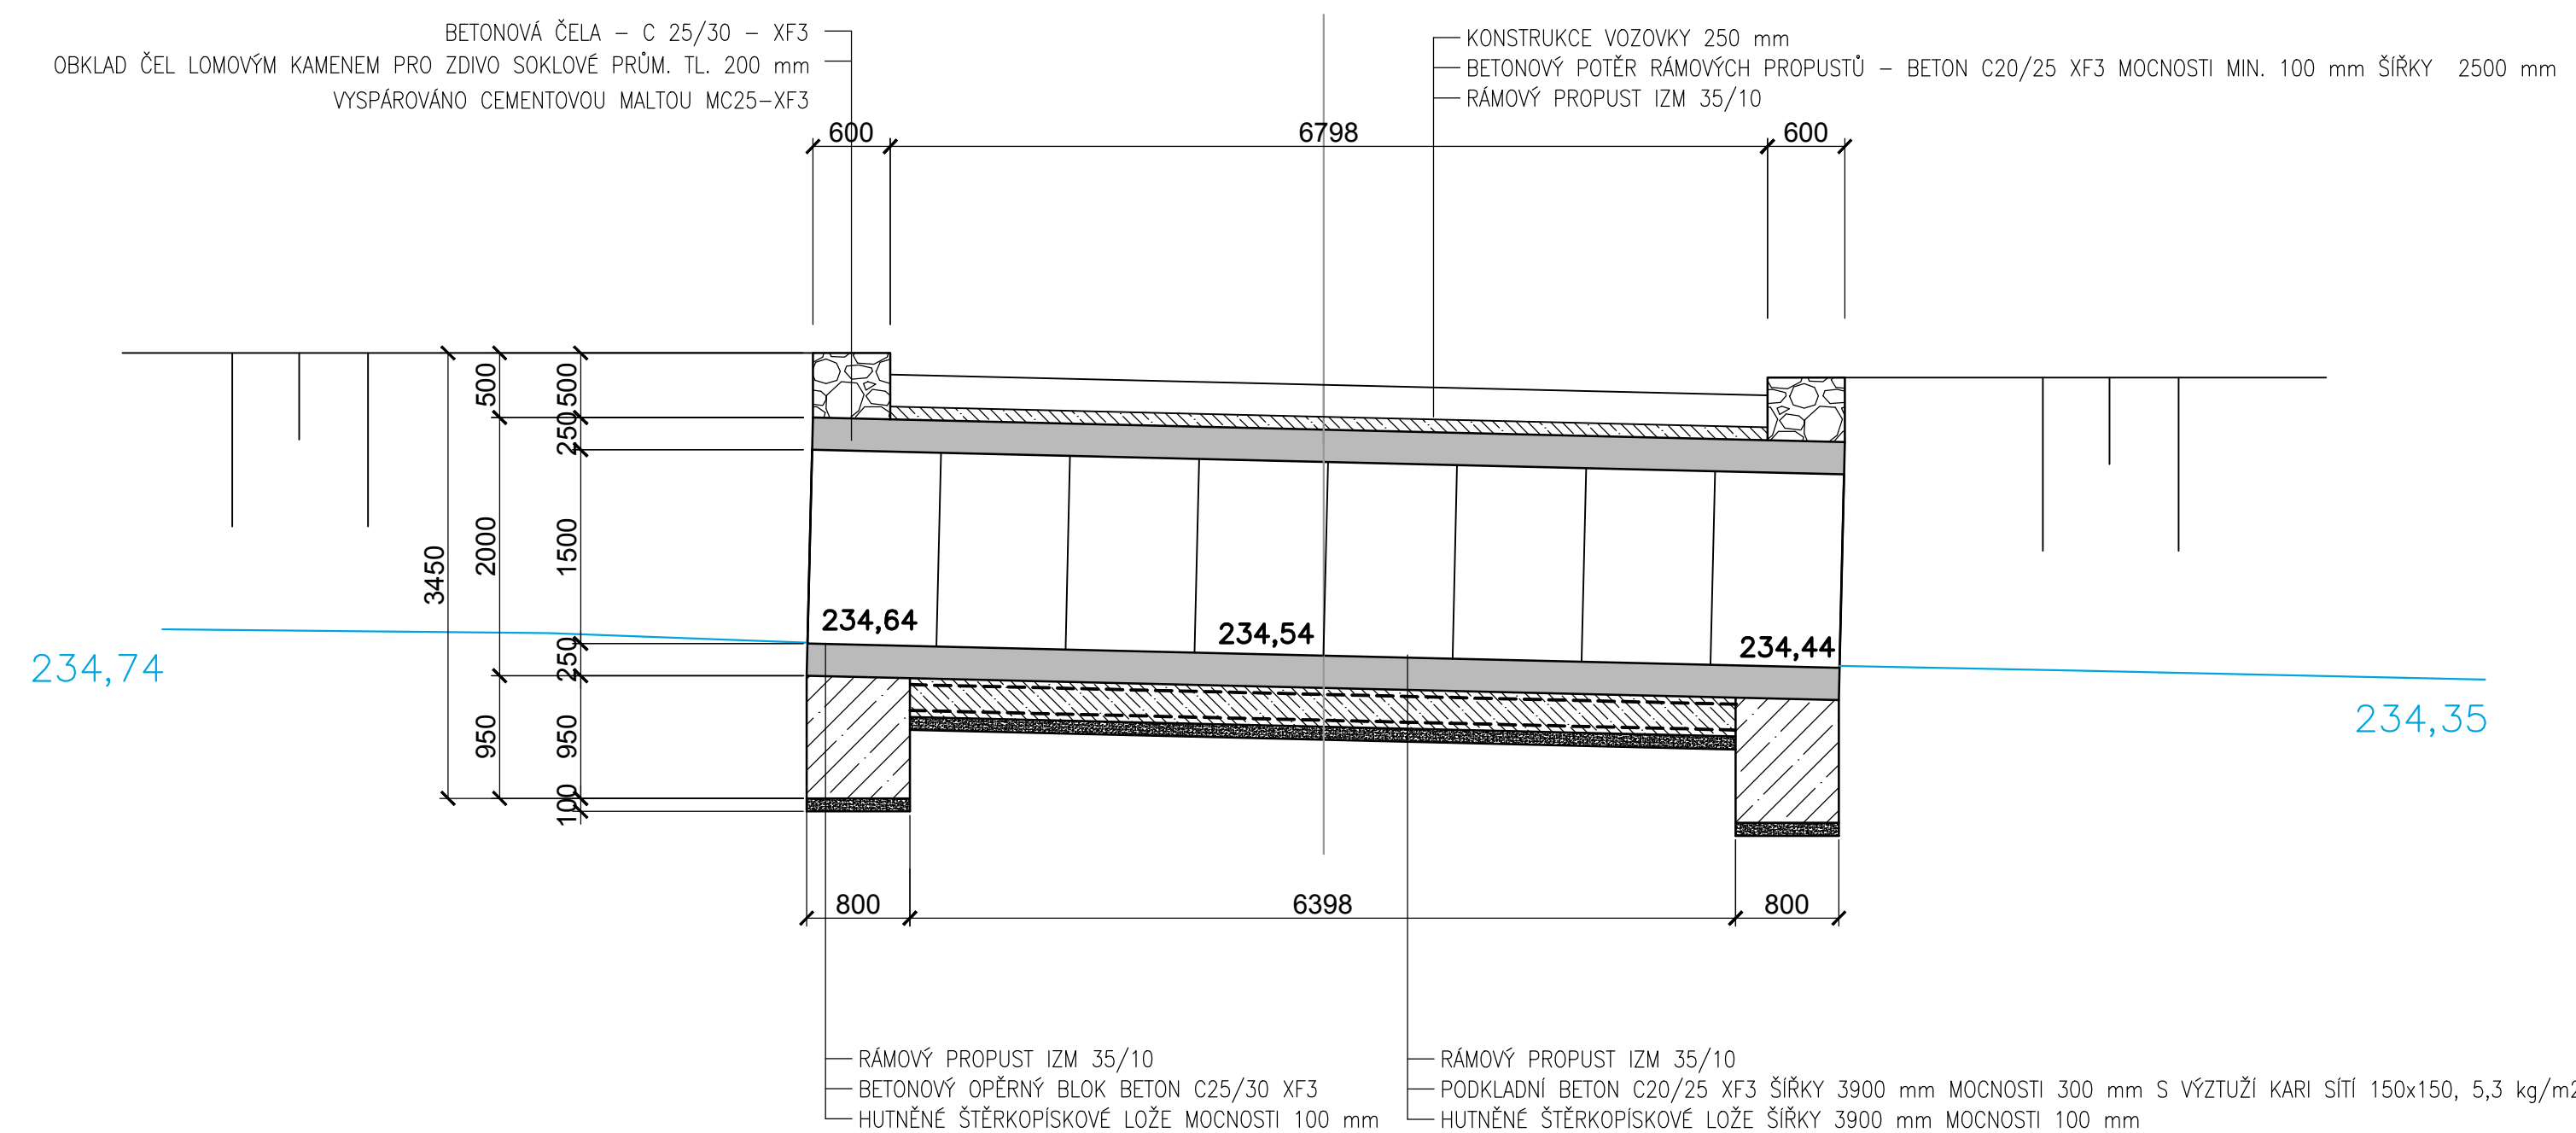

VÝŠKOVÝ SYSTÉM: Bpv  
SOUŘADNICOVÝ SYSTÉM: JTSK

VÝKRES JE DŮVĚRNÝM VLASTNICTVÍM FIRMY B-PROJEKTY TEPLICE S.R.O., BEZ JEJÍHO PÍSEMNÉHO SOHLASU NESMÍ BÝT POUŽIT A KOPÍROVÁNÍ TŘETÍ OSOBOU, JIŽ PŘEDÁN ČI S NÍM JINAK NAKLÁDÁNÍ							
MĚŘÍTKO ORIGINÁLU  1:50	PROJEKTANT	ING.CHYLNÝ		MP	ING.MACHOLDOVÁ	DATUM	05/2017
	VYPRACOVAL	ING.CHYLNÝ		TECH.KONTR.	ING.M.VESELÝ	STUPEŇ PD	DPS
	PROJEKTOVÁ KANCELÁŘ : DOPRAVNÍ					POČ.FORM.A4	5
							POR.ČÍSLO
  <b>B-PROJEKTY</b> <b>Teplice s.r.o.</b>		ZAKÁZKA : VÝSTAVBA INŽENÝRSKÝCH SÍTÍ V PROSTORU SLATINICE – PRODUKTOVODY A TRUBNÍ SÍŤ					13
		ČÁST : IO 16 – CESTNÍ SÍŤ					
		OBSAH : <b>TRUBNÍ PROPUST</b>					
		ČÍSLO ZAKÁZKY : 4317					DO-5-08522
OBJEDNATEL : VRŠANSKÁ UHELNÁ, a.s.							