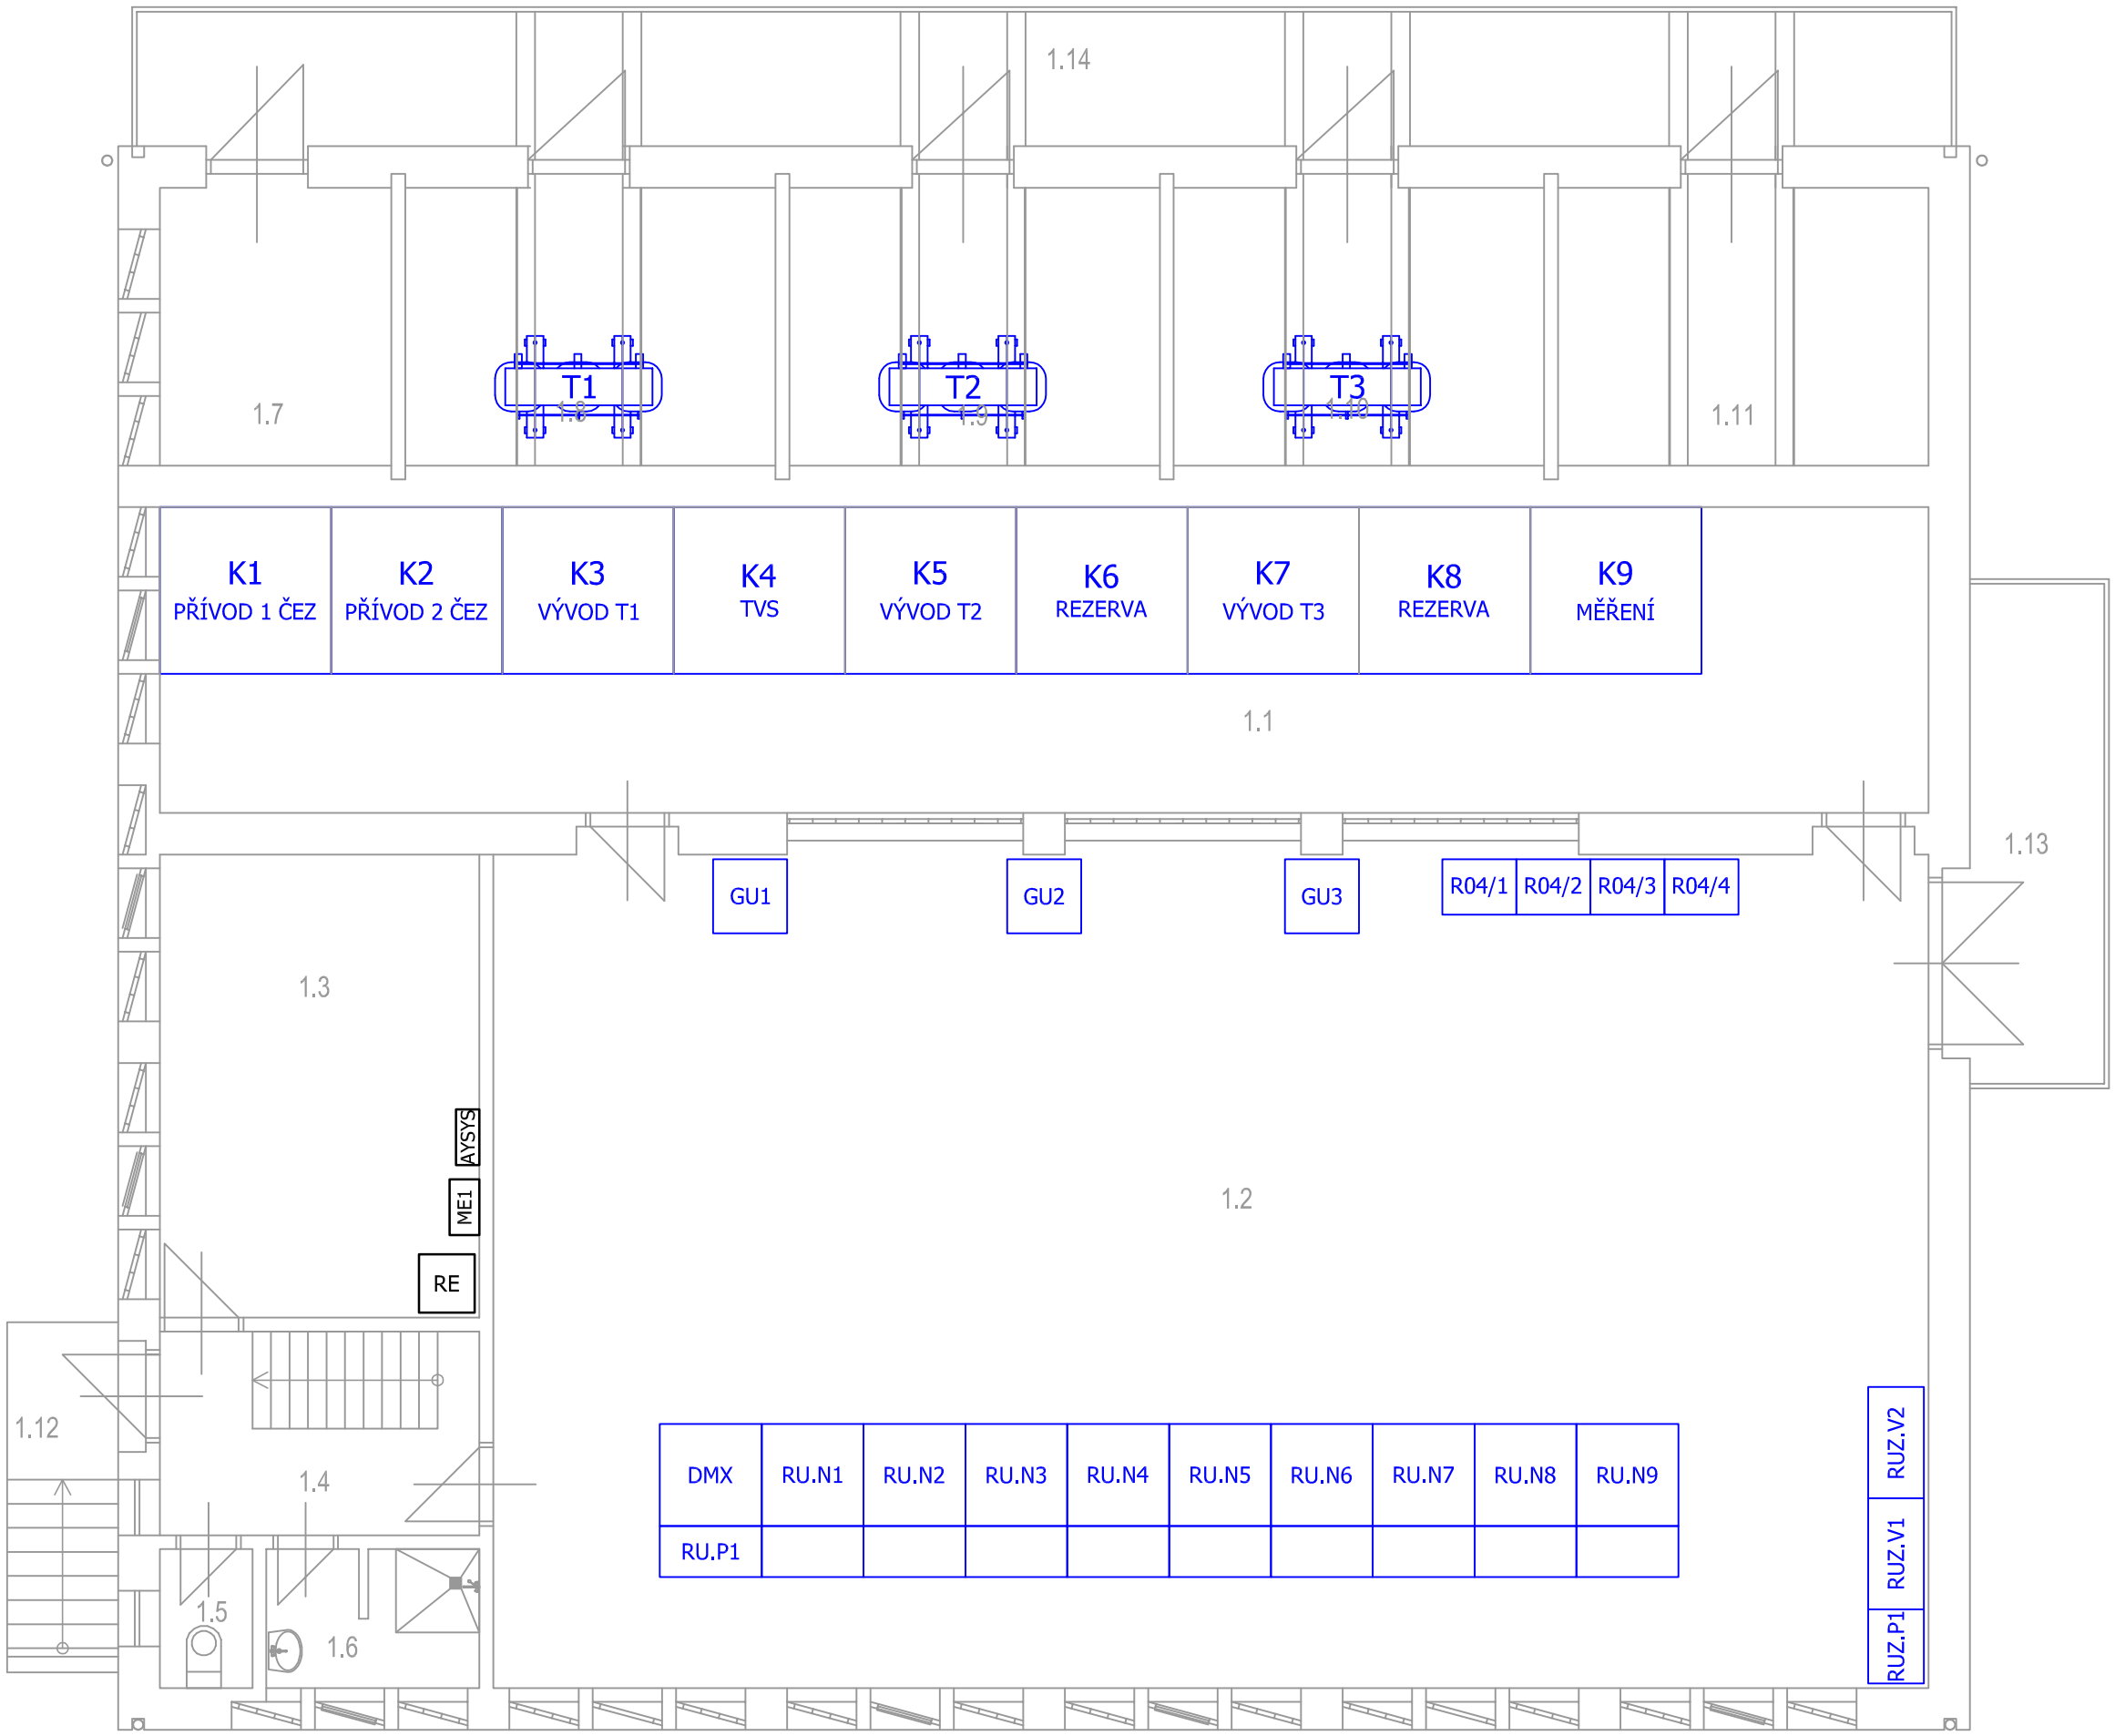

ETAPA 2b

Stupeň:	Vypracoval:	P. Polášek	Složka:	D2.1	Objednatel:	Stavba:	MR Výškovice
DPS	Kreslil:	P. Polášek	List:	3	DP Ostrava, a.s.	Část:	PS 1, SPOLEČNÁ ČÁST
Meřítko:	Odp. projektant:	P.Till	Výkres:	11		Obsah:	Etapizace prací - Dispozice - ETAPA 2b
	Datum zprac.:	08/2018	Č. zak.:	010 285			OHL ŽS