


PŮDORYS STŘECHY

PROJEKTOVANÝ STAV

M 1:100

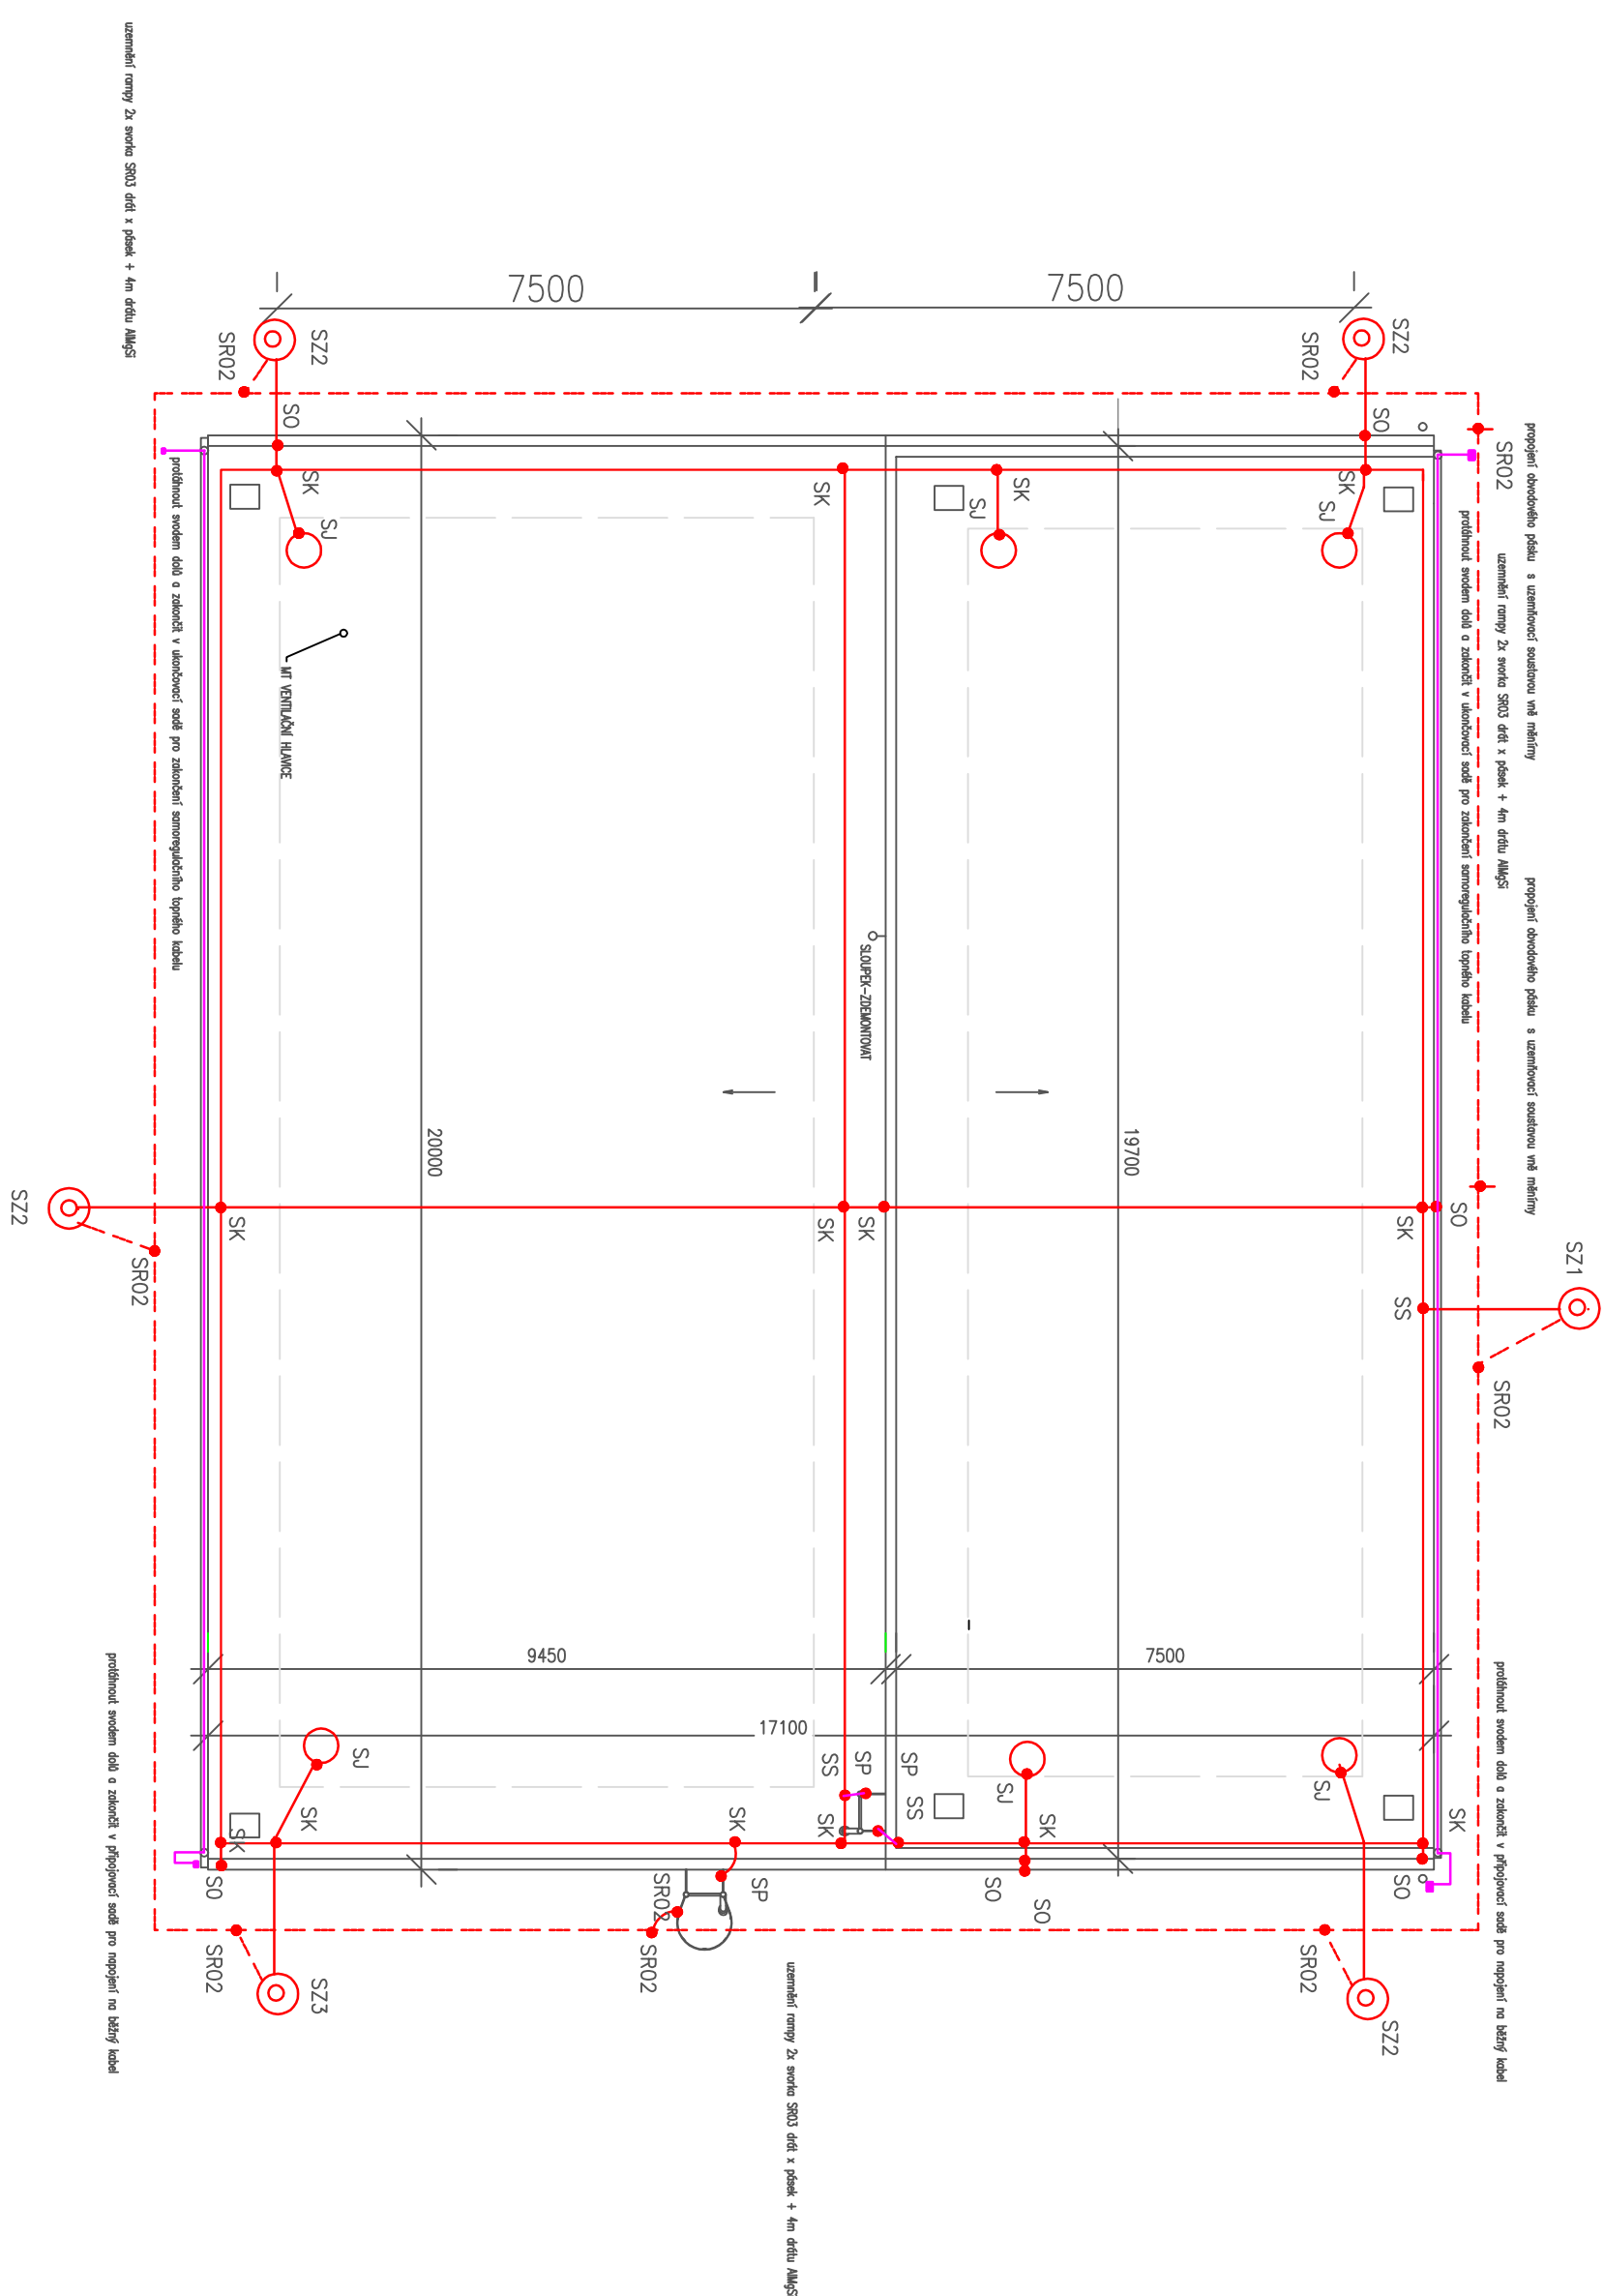


POZNÁMKA

- POPŘÍ JEJICHHO VEDENÍ BLESKOSVODU BUDOU POLOŽENY ASPALTOVÝM PASEM (OCHRANA STR. KRYTINY)
- PŘED ZAPOČETÍM MONTÁŽE BLESKOSVODU JE TŘEBA ZDEMONTOVAT PŮVODNÍ HROMOSVOD A OČELOVOUT TYČ PŘESAHUJÍCÍ HORNÍ ČÁST STŘECHY

LEGENDA

- | | | |
|-----|------|--|
| ● | SO | JILMAČI A SVODOVÉ VEDENÍ DRÁTÍ ALUMINÍ PRŮM. 8 mm2 |
| ● | SK | SVORKA OKAPOVÁ |
| ● | SS | SVORKA KŘÍŽOVÁ |
| ● | SP | SVORKA SPOJOVACÍ |
| ● | SL | SVORKA PŘIPOJOVACÍ |
| ◎ | | SVORKA K TÝČOVÉMU JILMAČI |
| ○ | SR02 | SVORKA ZKUŠEBNÍ, DRÁT-PÁSEK |
| --- | | SVORKA PRO SPOJENÍ PÁSKU FeZn 30x 4 mm2 |
| --- | | JILMAČ TÝČOVÝ, DELKY 2 M VČ. PODSTAVCE |
| --- | | PÁSEK FeZn 30x4 mm2 VE VÝKOPU VÝKOP SOLIČÁST STAVEBNÍ ČÁSTI |
| --- | | SMOŘEGULAČNÍ TOPNÝ KABEL VČETNĚ PŘÍSLUŠENSTVÍ A UKONČOVACÍCH SAD |
| --- | | 0 VÝKOPU 30W/m |

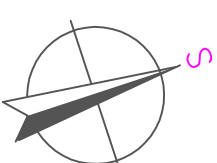

	c)	Z3						
	b)	Z2						
	a)	Z1						
Projekant	DURJÁK		kontroloval	POLÁŠEK				
Rídící proj.	POLÁŠEK							
Investor	DPO a.s., Podběrdova	494/2,	Moravská Ostrava					
Stavba	MĚNÍRNA VÝŠKOVICE							
Objekt	REKONSTRUKCE MĚNIRNY VÝŠKOVICE							
	PST ELEKTROINSTALACE							
	A.č.							
Osoba	Měřeno 1:100 Kótováno v MM		Supeň DPS č.znak CAD		Datum 2018 FA# 3			