


PŮVODNÍ STAV

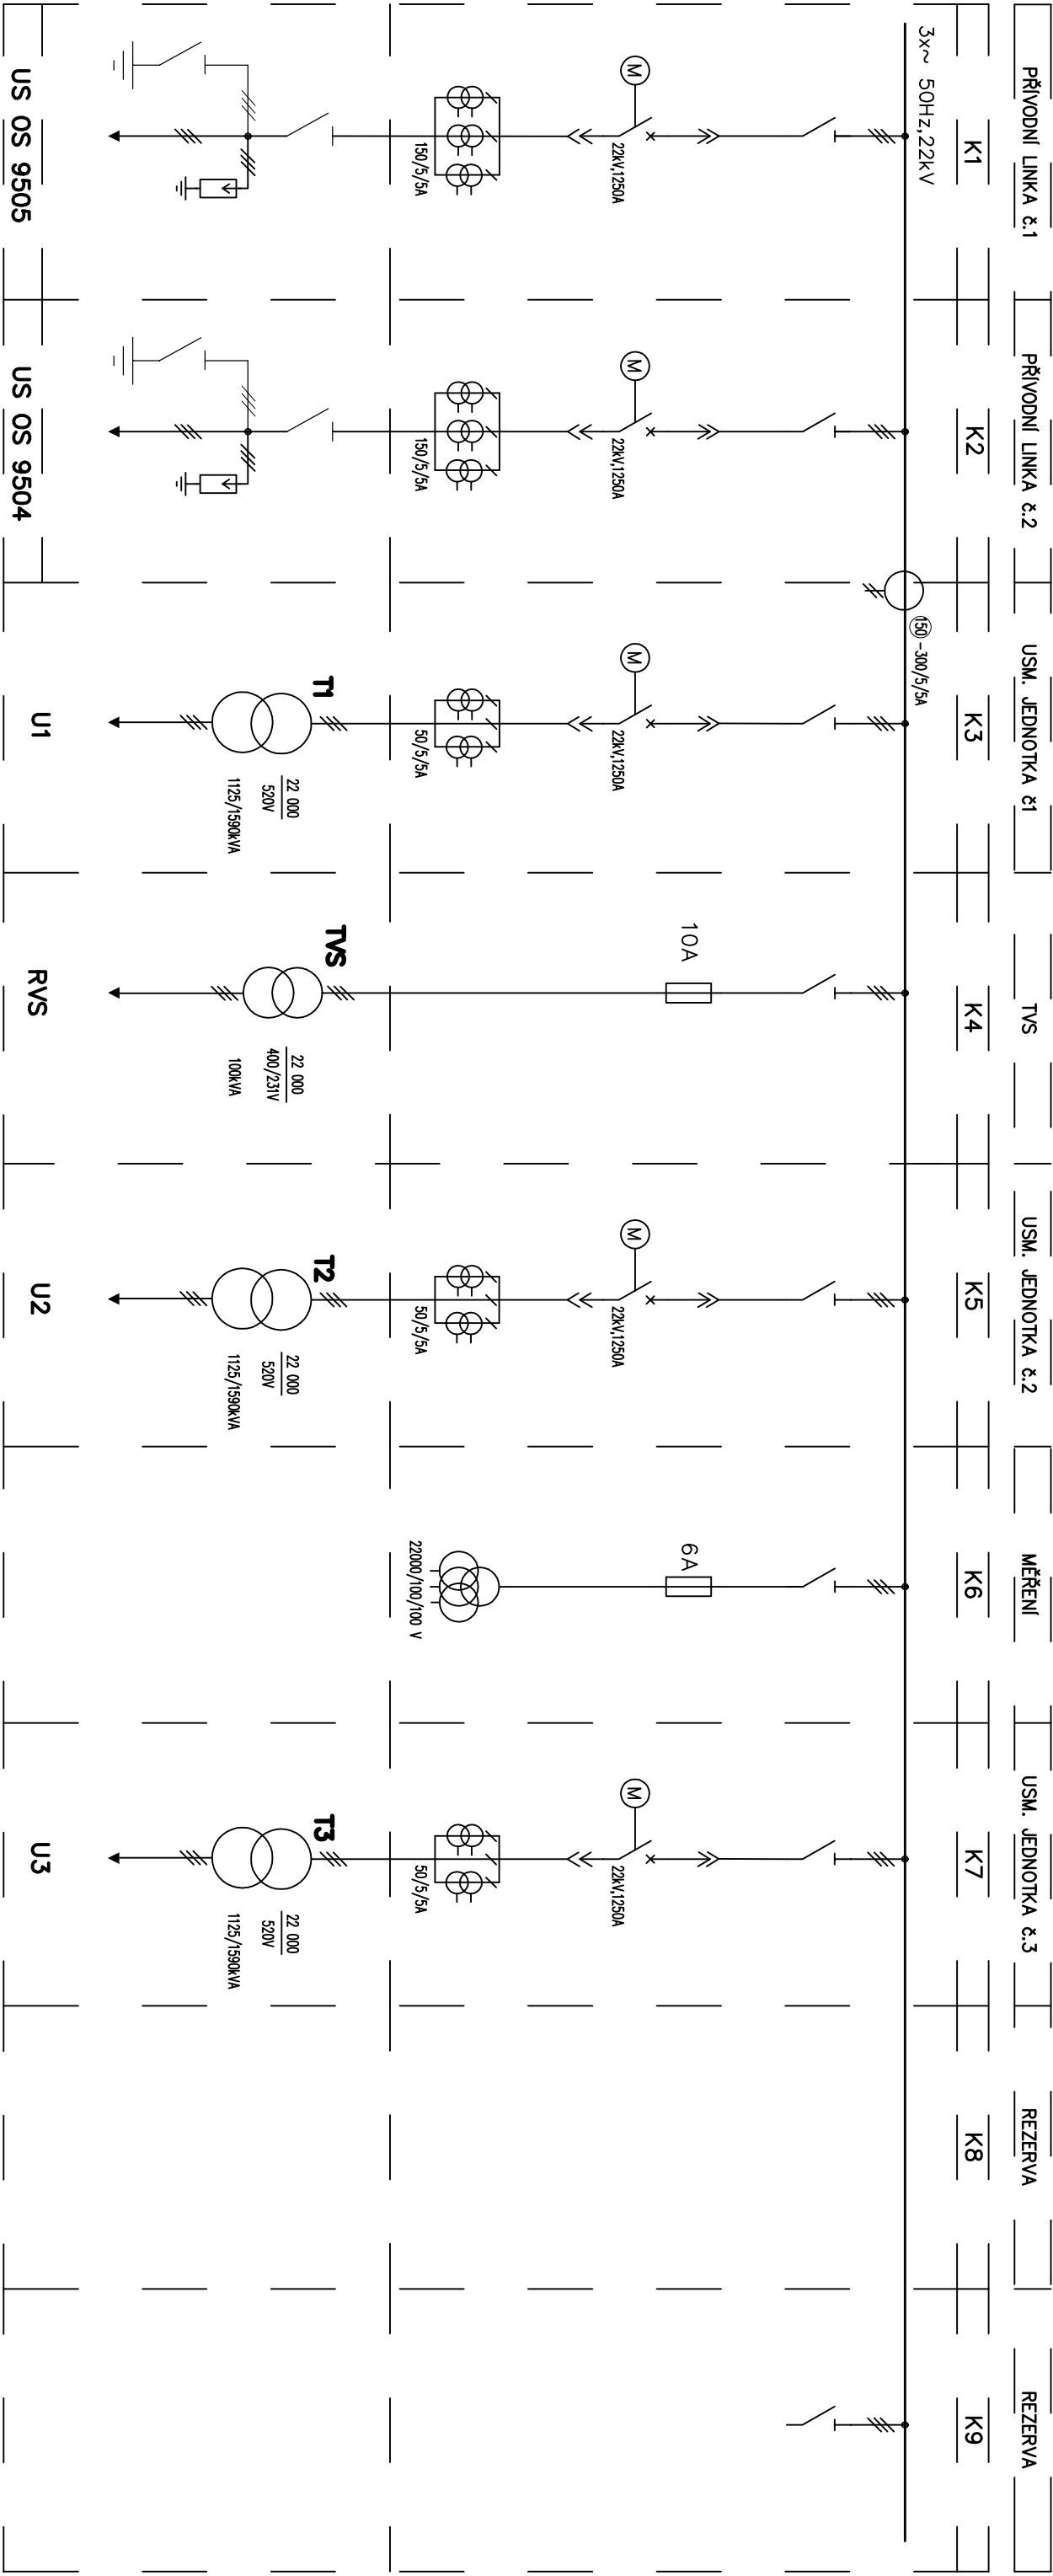

Stupeň: Vypracoval: P. Polášek Složka: D2.2 Objednatel: Stavba: MR Vyškovice	
DPS Kreslil: P. Polášek List: 2 DP Ostrava, a.s.	Část: PS 2, ROZVODNA 22kV
Metřko: Odp. projektant: P. Třil Výkres: 2	Obsah: Etapizace prací - Jednop. 22kV - PŮVODNÍ STAV
Datum zprac.: 07/2018 Č. zak.: 010 285	

