



Montáž ochrany provést až na stavbě

Stupeň:	Vypracoval:	P. Polášek	Složka:	D2.2	Objednatel:	Stavba: MR VÝŠKOVICE
DPS	Kreslil:	P. Polášek	List:	2	DP Ostrava, a.s.	
Meřítko:	Odp. projektant:	P. Tiliš	Výkres:	31	Část: PS 1, ROZVODNA 22kV	
Datum zprac.:		07/2018		Č. zak.:	010285	
Obsah: K1 - obvodové schéma kobjv přívodu						

 


Obsah: K1 - Okruhy 24V DC střadačového pohonu

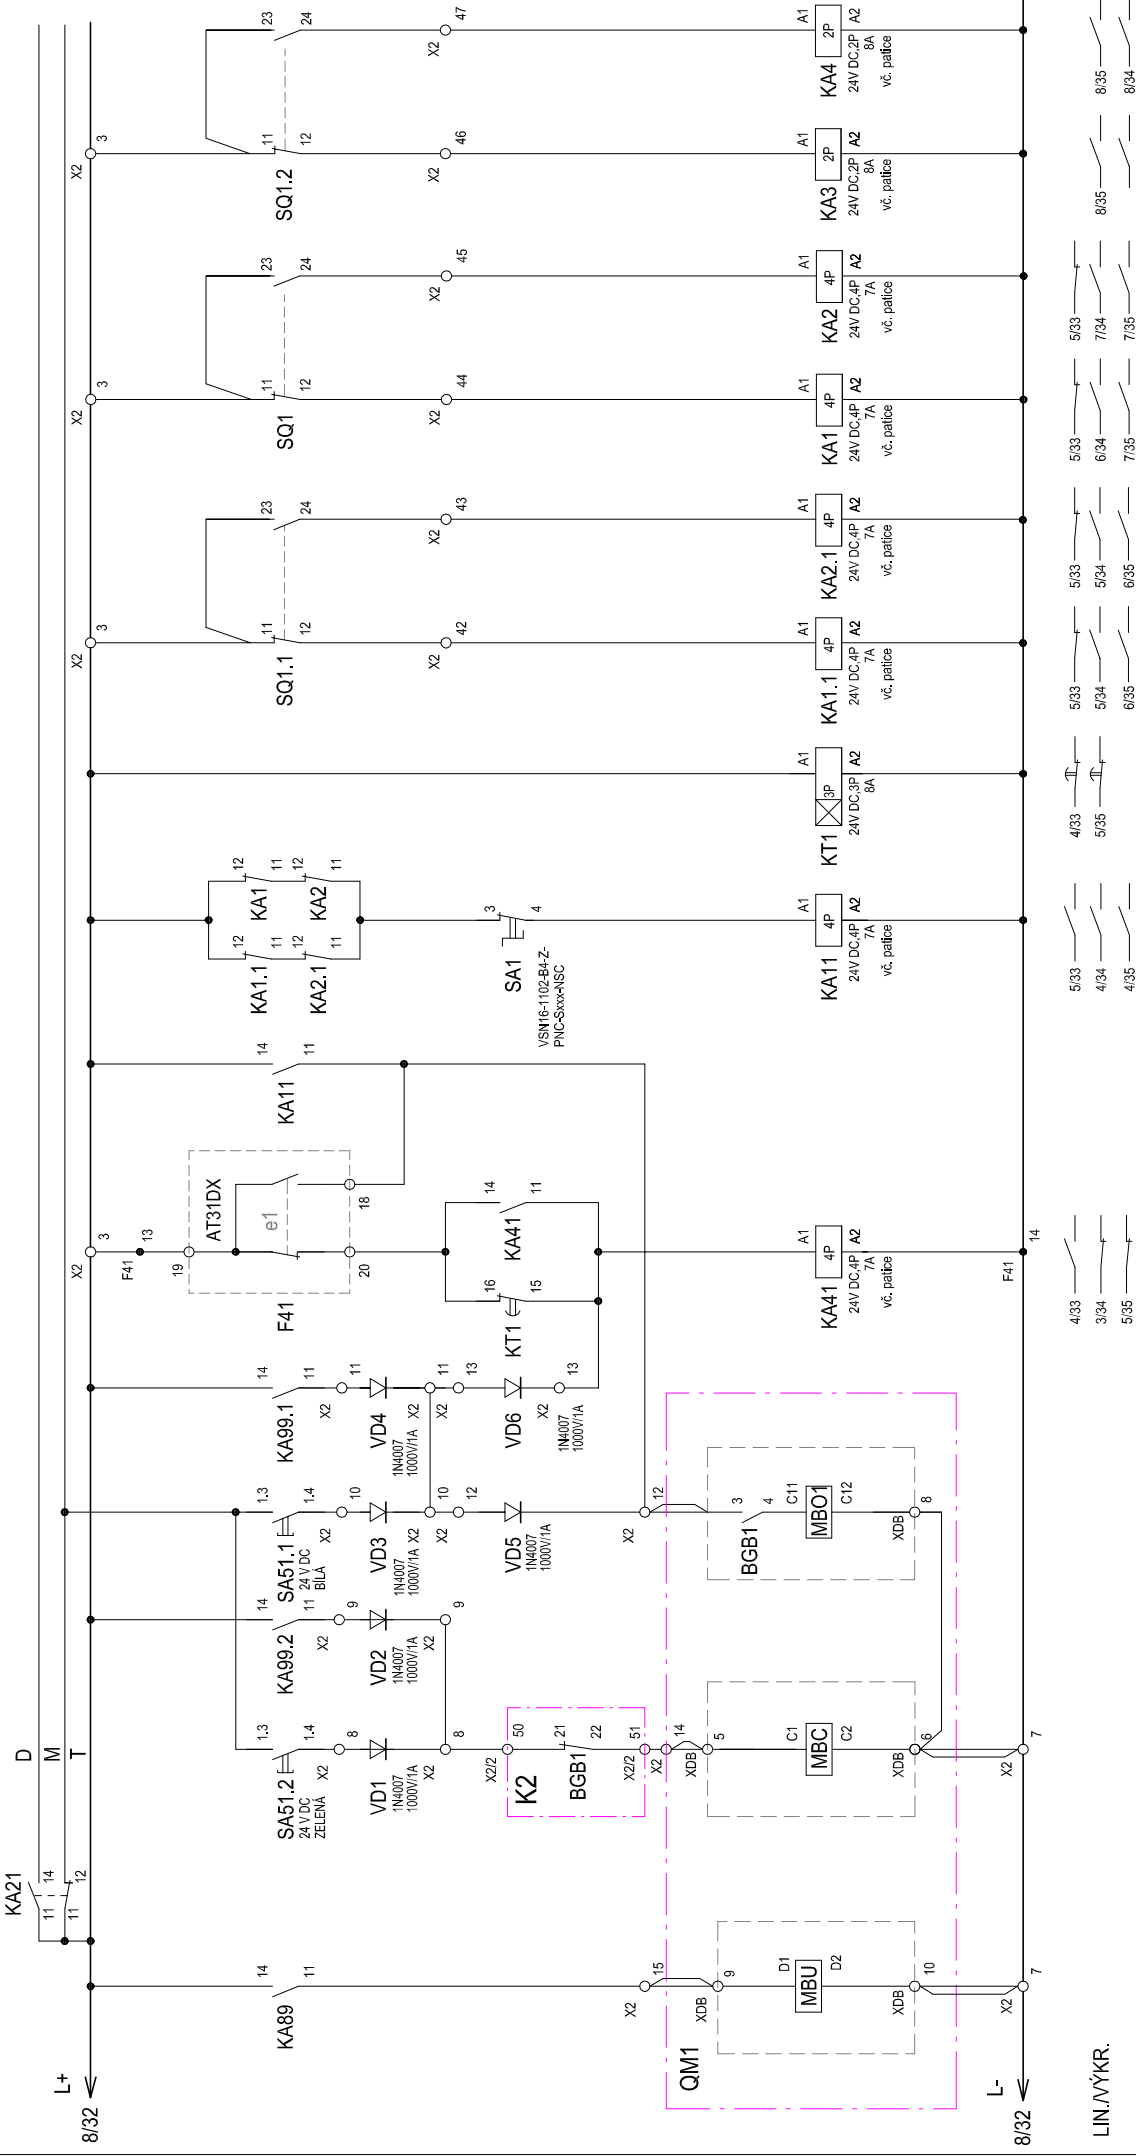

V Y P N U T Í	Z A P N U T Í	MÍSTNĚ	DÁLKOVĚ	MÍSTNĚ	DÁLKOVĚ	SIGNALIZACE ZAPUS. OCHRAN	MEZIPOLOHOU	ODPOJOVAČŮ	START KA41	ODPOJOVAČ Q1.1		ODPOJOVAČ Q1		ZEMNÍČÍ NOŽE Q1.1	
										VYPNUT	ZAPNUT	VYPNUT	ZAPNUT	VYPNUT	ZAPNUTY
NOUZOVĚ									PO ZAP. 24V						
PODPĚTOVÁ SPOUŠŤ									ZTRÁTA 24V						

Stupeň:	Vypracoval:	P. Polášek	Složka:	D2.2	Objednatel:	Stavba: MR VÝŠKOVICE
DPS	Kreslil:	P. Polášek	List:	2	DP Ostrava, a.s.	
Meřič:	Odp. projektant:	P. Tlil	Výkres:	33	Část:	PS 1, ROZVODNA 22kV
	Datum zprac.: 07/2018	Č. zak.: 010285			Obsah:	K1 - Okruhy 24V DC pro ovl. výkonového vypínače

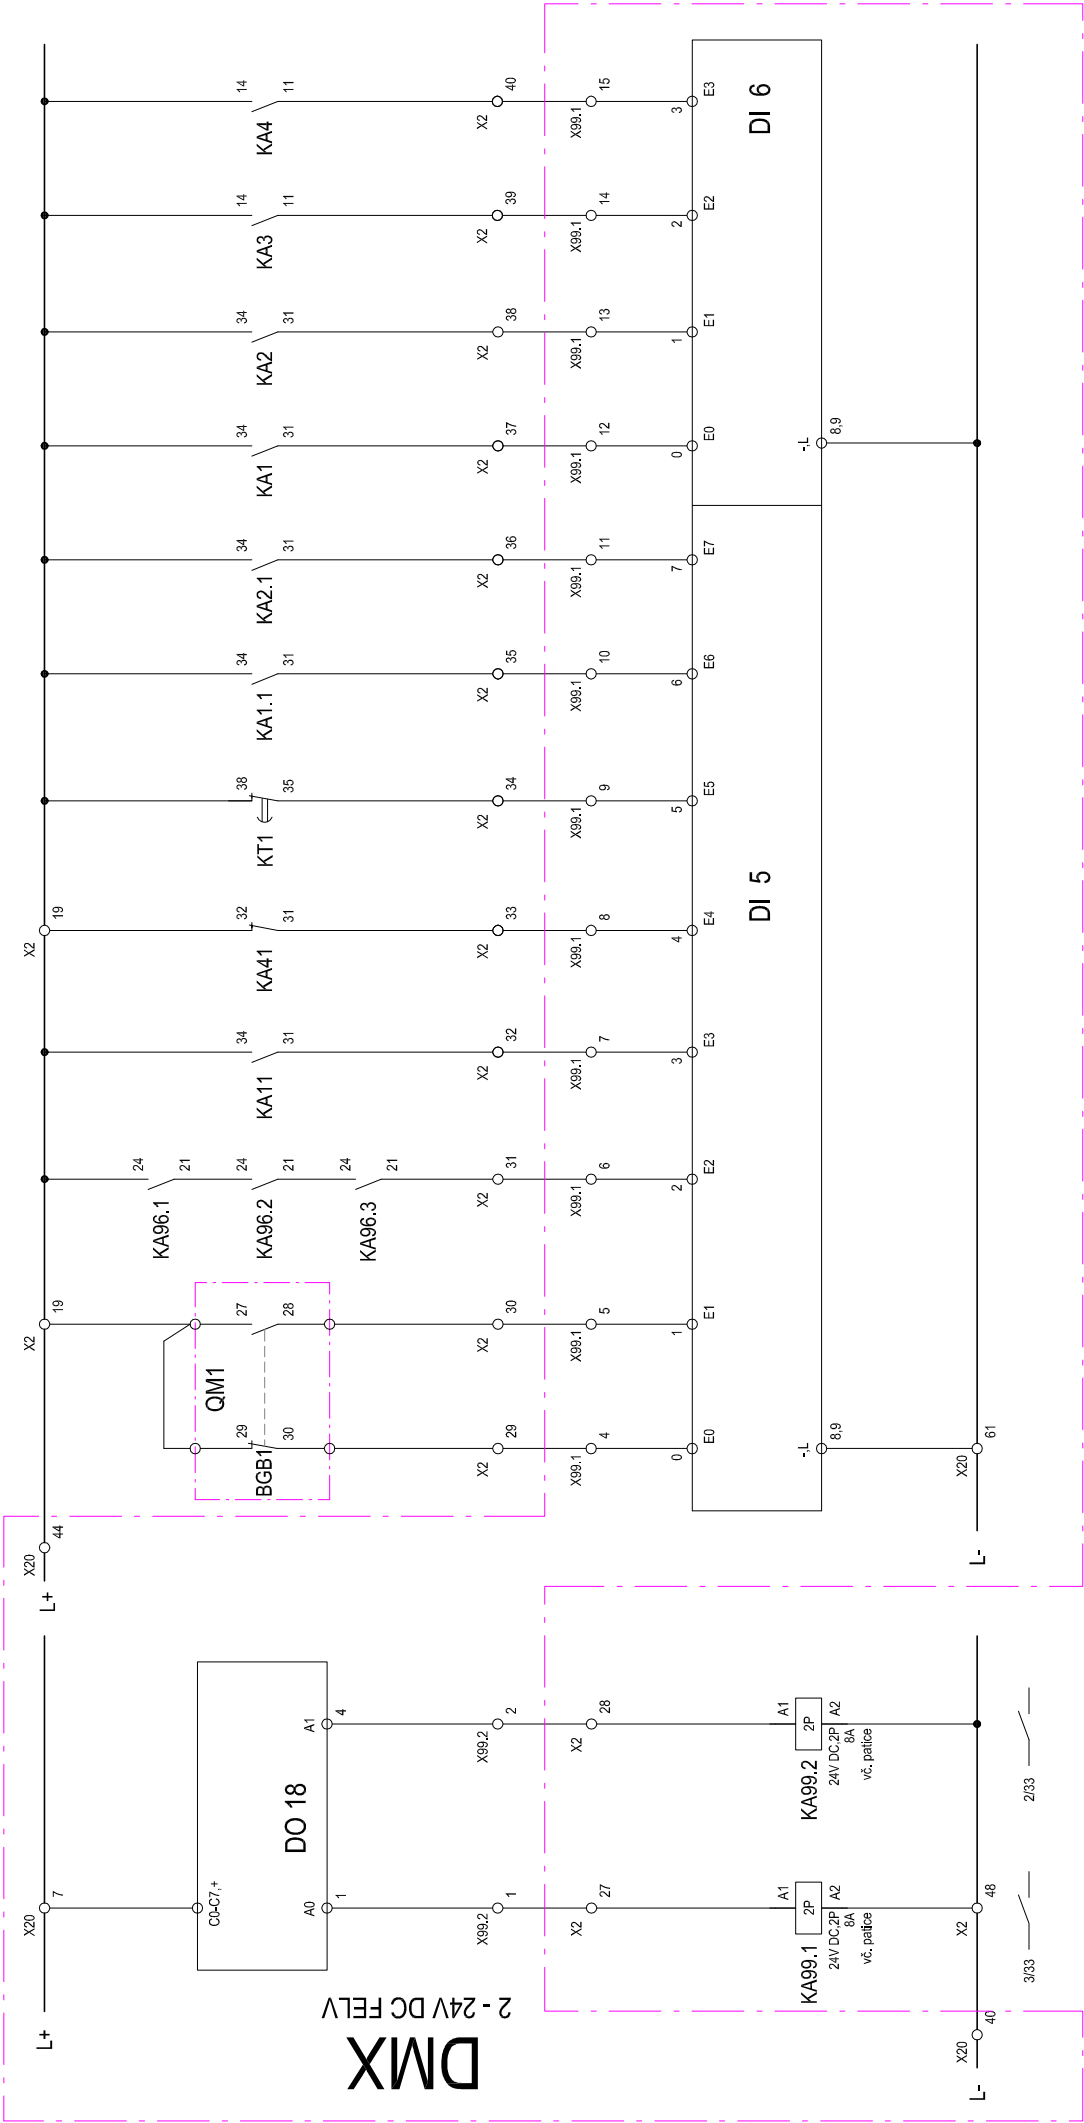

VYPNUTÍ VÝK. VYPÍN. ZAPNUTÍ VÝK. VYPÍN.

VÝKONOVÝ VYPÍNAČ ZAPNUTÍ VYPNUTÍ

NAPĚTÍ PŘÍV. LINKY MEZIPOLOHA ZAPÚS. OCHRAN

ODPOJOVAČ Q1.1 VYPNUTÍ ZAPNUTÍ

ODPOJOVAČ Q1 VYPNUTÍ ZAPNUTÍ

ZEMNÍČÍ NOŽE Q1.2

Stupeň: DPS Měřitko:	Vypracoval:		Složka:		Objednatel:		Stavba: MR VÝŠKOVICE	
	Kreslil:		P. Polášek		List:			Část: PS 1, ROZVODNA 22kV
	Odp. projektant:		P. Tili		Výkres:			
Datum zprac.:		07/2018		Č. zak.:		010285		

- LEGENDA
- MBO1 - Vypínací spoušť


MBC - Zapínací spoušť

MBU - Podpětová spoušť

MAS - Motor pro střádání pružin


BGS1 - Pomocný spínač pohonu
(mechanismus nenastrádán)

BGB1 - Pomocný spínač na hřídeli vypínače

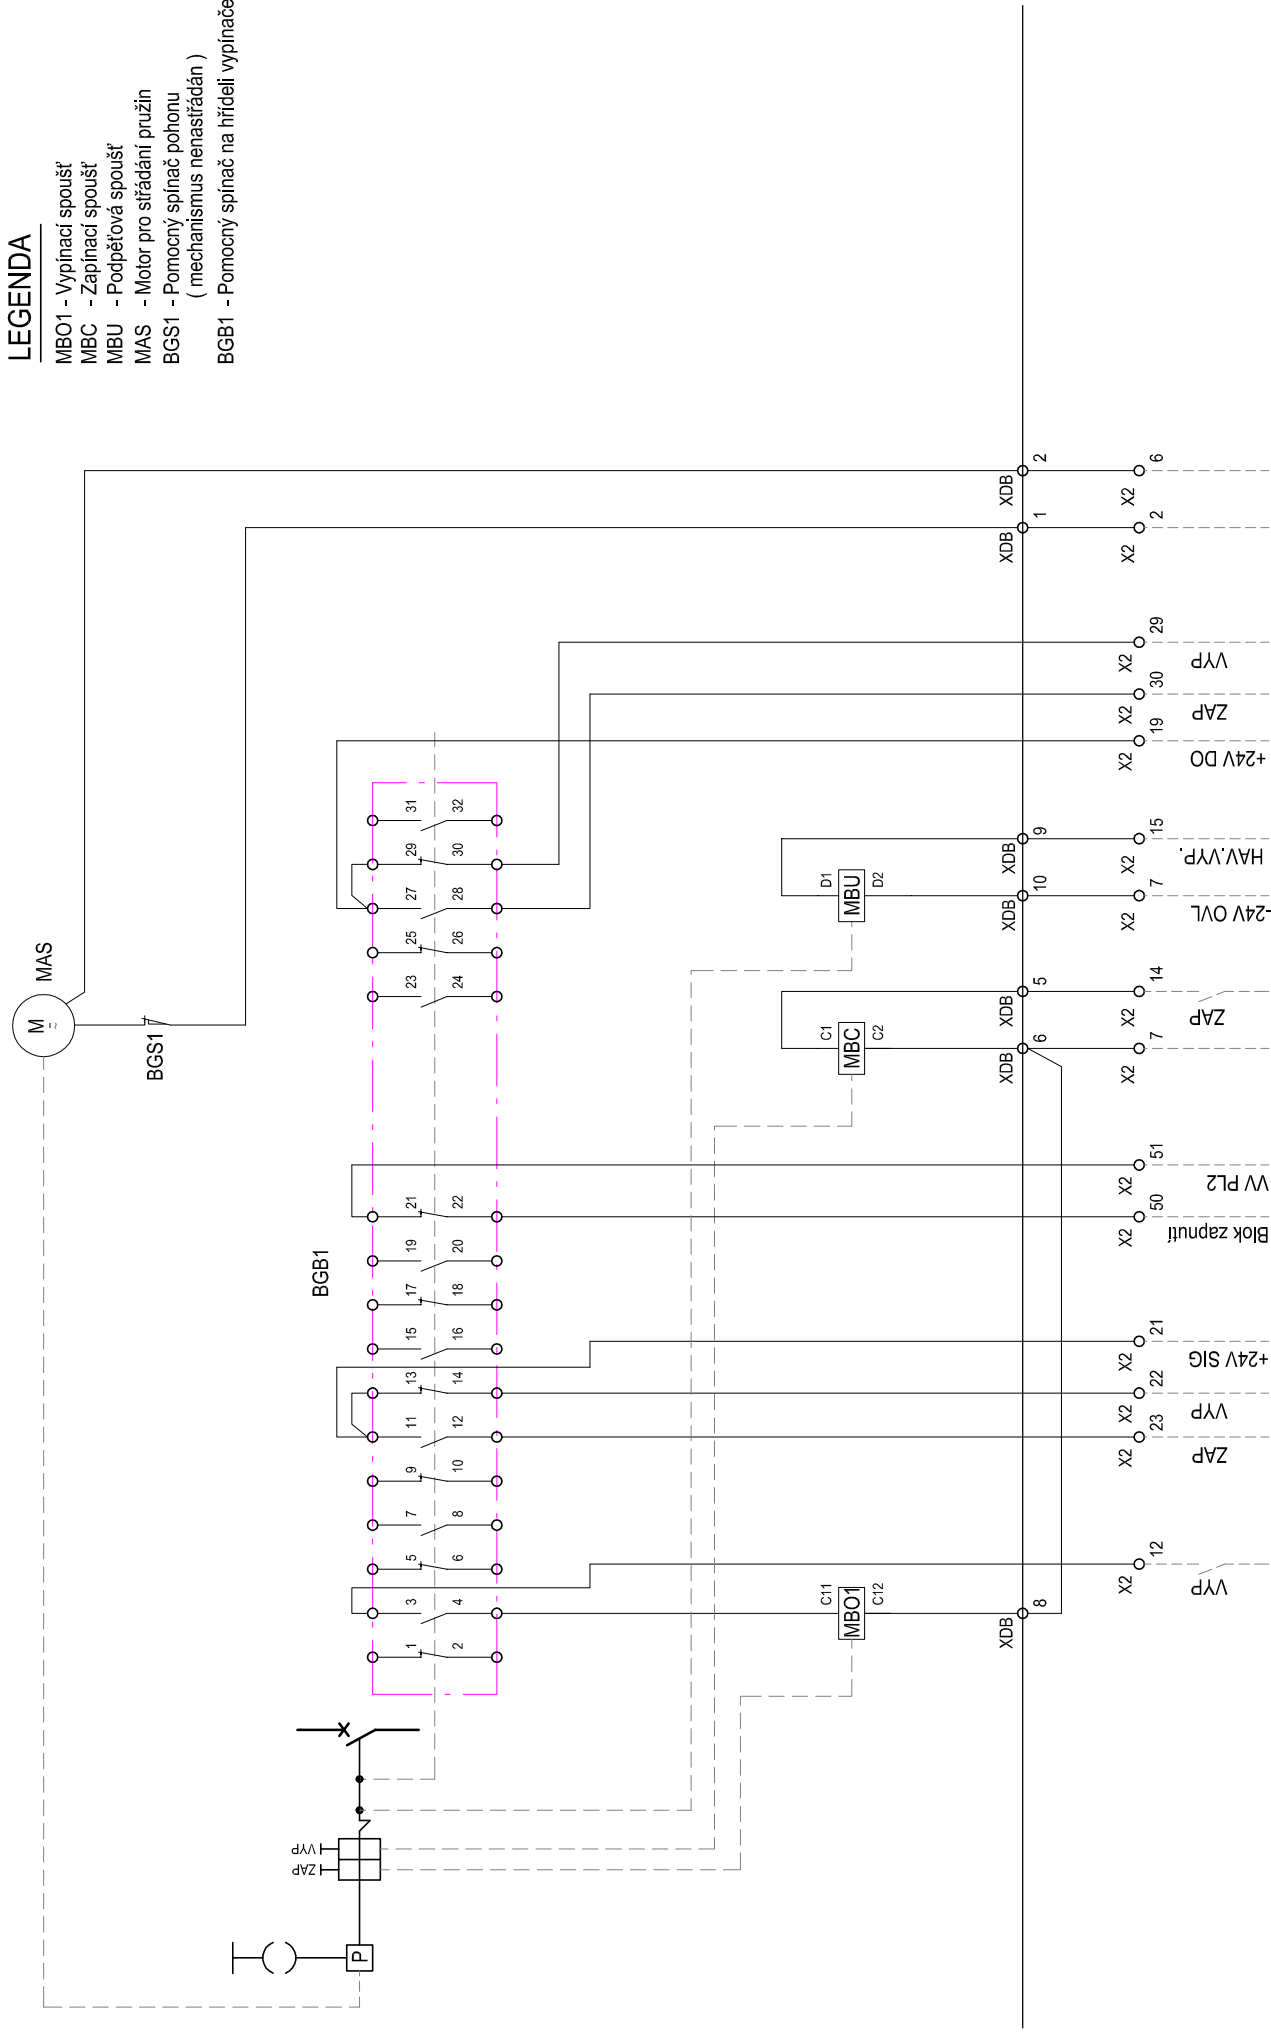

Stupeň: DPS Meřítko:	Vypracoval:	P. Polášek	Složka:	D2.2	Objednatel: DP Ostrava, a.s.	Stavba: MR VÝŠKOVICE
	Kreslil:	P. Polášek	List:	2		
	Odp. projektant:	P. Tíll	Výkres:	36		
	Datum zprac.:	07/2018	Č. zak.:	010285		
						Část: PS 1, ROZVODNA 22kV
						Obsah: K1 - vnitřní zapojení výkon. vypínače VD4 24.06.20

X1/1

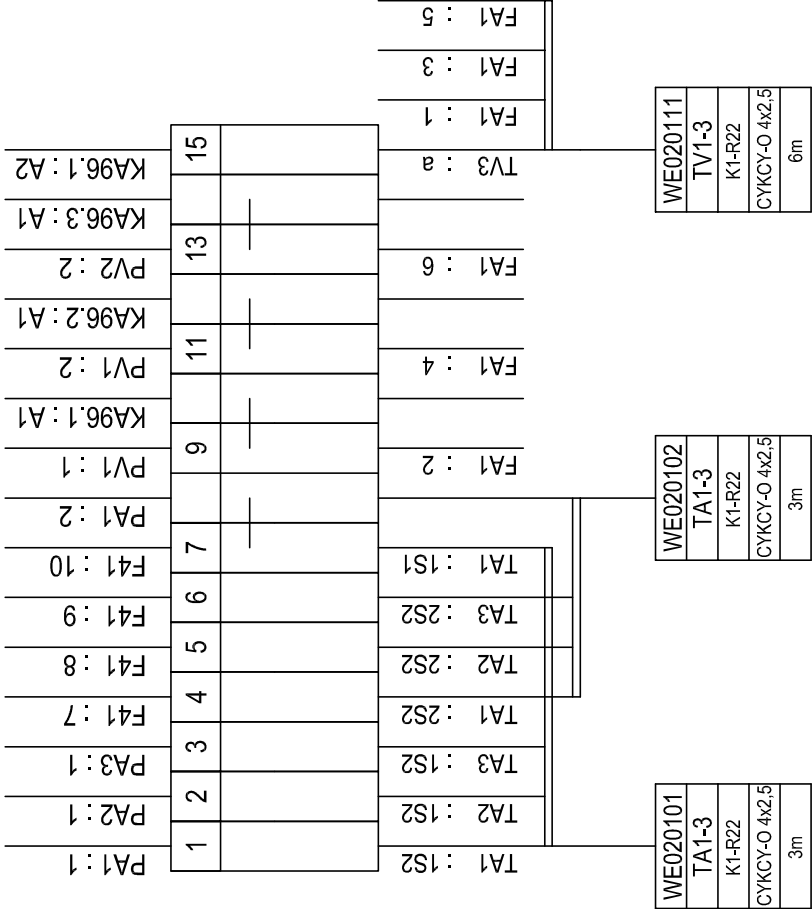


Stupeň:	Vypracoval:	P. Polásek	Složka:	D2.2	Objednatel:	Stavba: MR VÝŠKOVICE
DPS	Kreslil:	P. Polásek	List:	2	DP Ostrava, a.s.	
Meřítko:	Odp. projektant:	P.Till	Výkres:	37	Část: PS 1, ROZVODNA 22kV	
	Datum zprac.: 07/2018	Č. zak.: 010285			Obsah: K1 - Svorkovnice X1/1	

WS020103
Q1.1
K1-R22
JYTY-O 3x1
5m

WS020102
Q1
K1-R22
JYTY-O 3x1
3m

WS020104
Q1.2
K1-R22
JYTY-O 3x1
5m

WS020101
QM1
K1-R22
110CY 25x1.0
3m

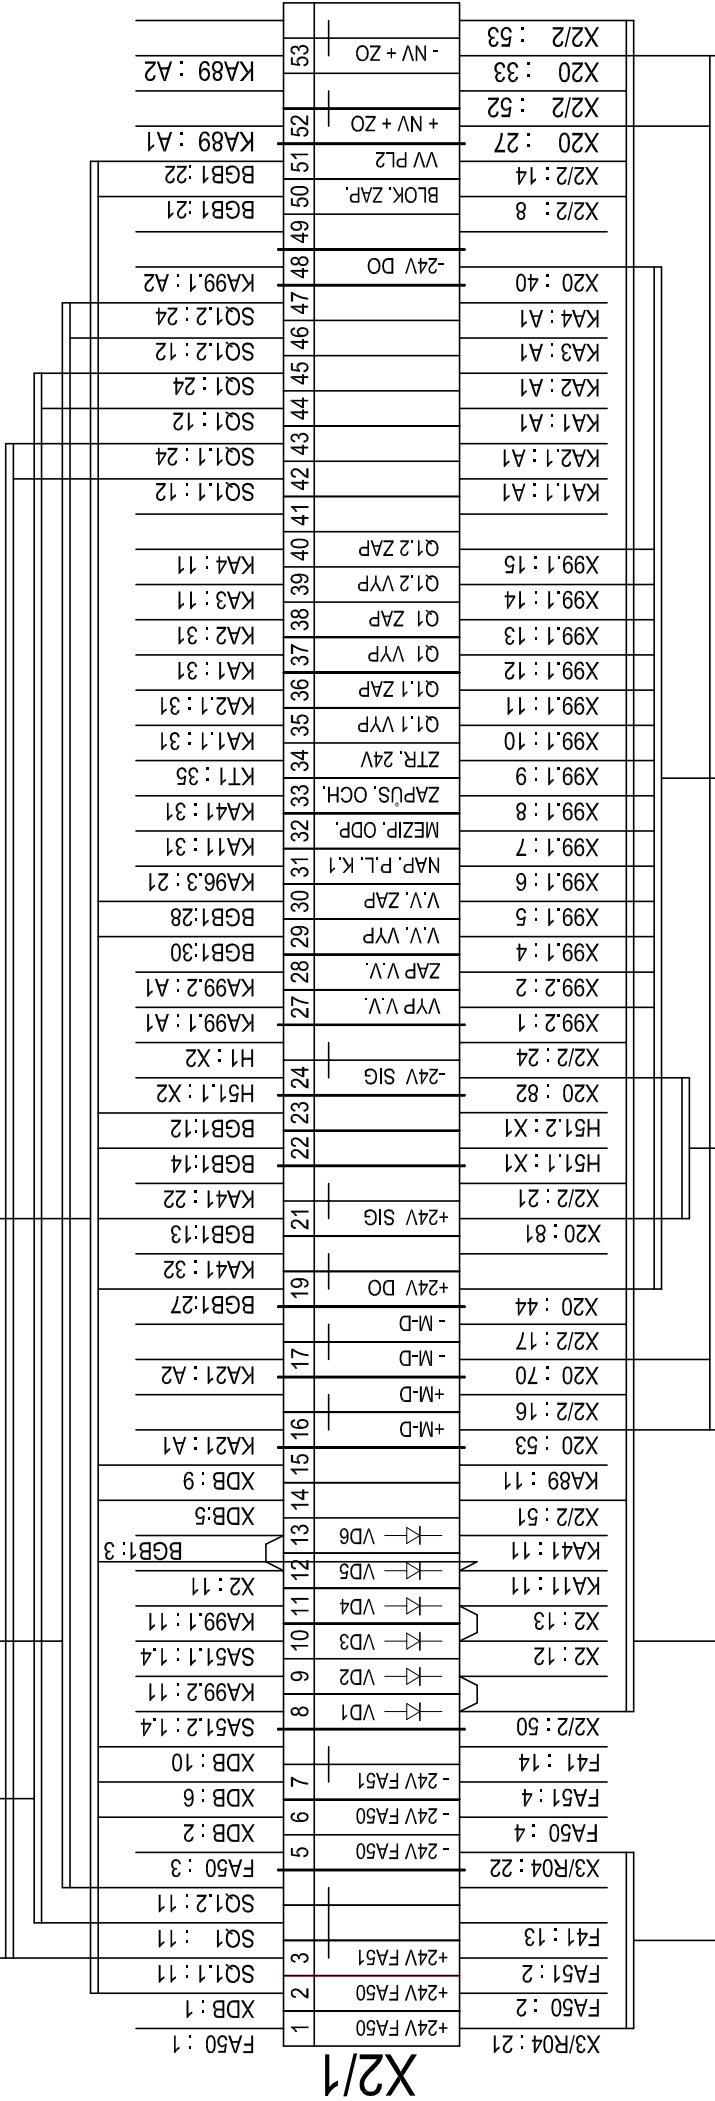

WL040301
R04/3
K1-R22
CYKY-O 2x6
32 m

WS020111
K2-R22
K1-R22
JYTY-O 14x1
10m

WS032111
DMX
K1-R22
JYTY-O 7x1
54m

WS032112
DMX
K1-R22
CYKY-O 2x1.5
54m

WS032113
DMX
K1-R22
JYTY-O 19x1
54m

Stupeň:	Vypracoval:	P. Polášek	Složka:	D2.2	Objednatel:	Stavba: MR VÝŠKOVICE
DPS	Kreslil:	P. Polášek	List:	2	DP Ostrava, a.s.	Část: PS 1, ROZVODNA 22kV
Meřítko:	Odp. projektant:	P.Til	Výkres:	38		Obsah: K1 - Svorkovnice X2/1
	Datum zprac.:	07/2018	Č. zak.:	010265		