


-WH020301-3 - 22-AXEKVCEY 1x70mm²

K3 - 1.NP

| | | | | | | |
|----------|------------------|------------|----------|--------|--|----------------------|
| Stupeň: | Vypracoval: | P. Polášek | Složka: | D2.2 | Objednatel: | Stavba: MR VÝŠKOVICE |
| DPS | Kreslil: | P. Polášek | List: | 2 | DP Ostrava, a.s. | |
| Měřitko: | Odp. projektant: | P. Tili | Vykres: | 51 | Část: PS 1, ROZVODNA 22kV | |
| | Datum zprac.: | 07/2018 | Č. zak.: | 010285 | Obsah: K3 - obvodové schéma vřvodu 22kV pro T1 | |

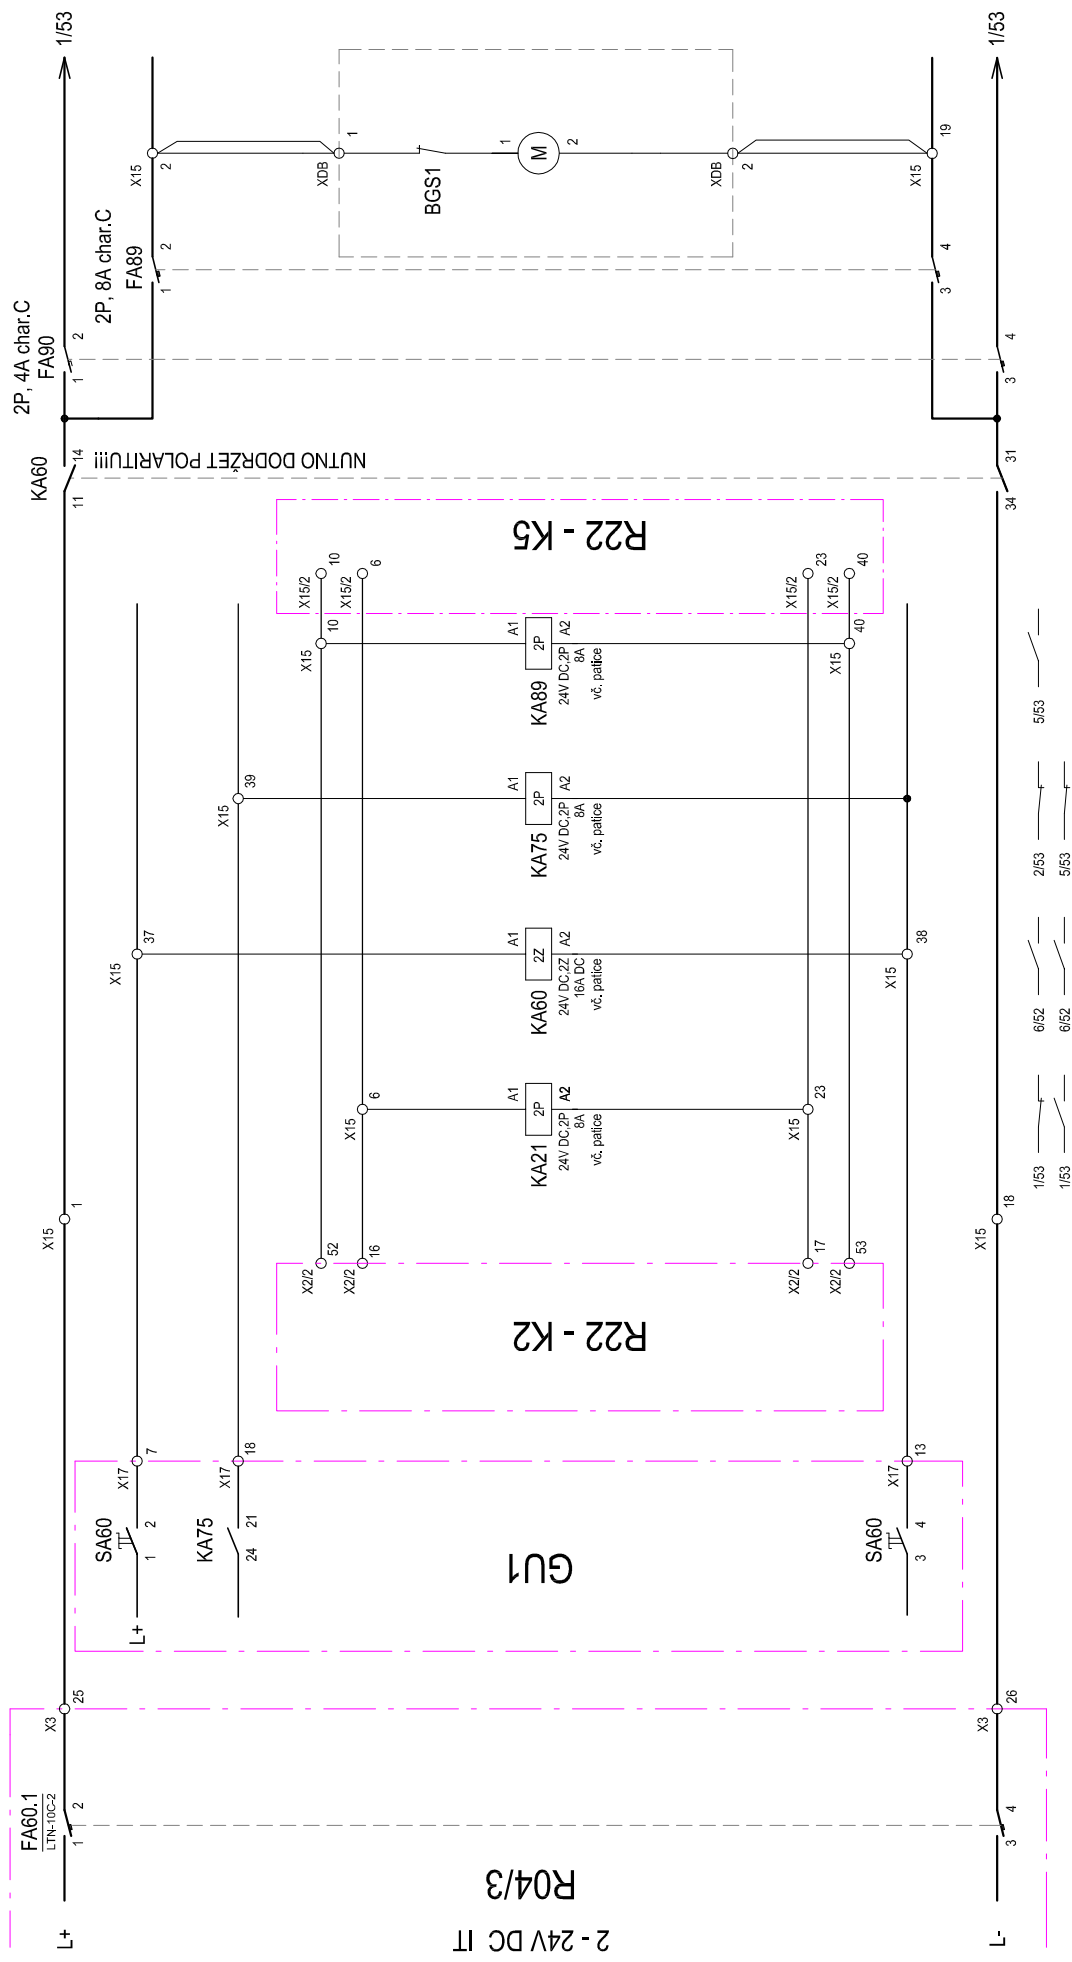

JIŠTĚNÍ USM. SKUPINY Č.1
NAPÁJENÍ

VYPÍNAČ
OVLÁDÁNÍ

MÍST. - DÁLK.

VYPÍNAČ
OVLÁDÁNÍ V.V.


VYP+BLOK W
PŘI PORUŠE



NOUZ. VYP.
+ZEM. OCHR.

VYPNUTÍ POMOC.
NAPĚTÍ PRO V T1

STŘÁDAČOVÝ POHON


| | | | | | | |
|----------|------------------|------------|----------|--------|------------------|---------------------------------------|
| Stupeň: | Vypracoval: | P. Polášek | Složka: | D2.2 | Objednatel: | Stavba: MR VÝŠKOVICE |
| DPS | Kreslil: | P. Polášek | List: | 2 | DP Ostrava, a.s. | |
| Měřitko: | Odp. projektant: | P. Tili | Výkres: | 52 | Část: | PS 1, ROZVODNA 22kV |
| | Datum zprac.: | 07/2018 | Č. zak.: | 010285 | Obsah: | K3 - okruh 24V DC střídačového pohonu |

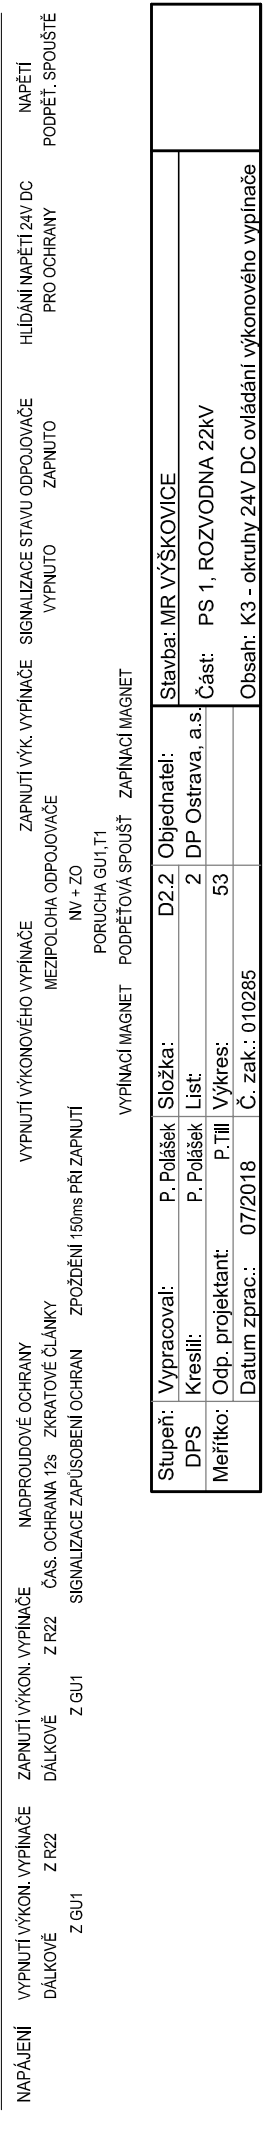

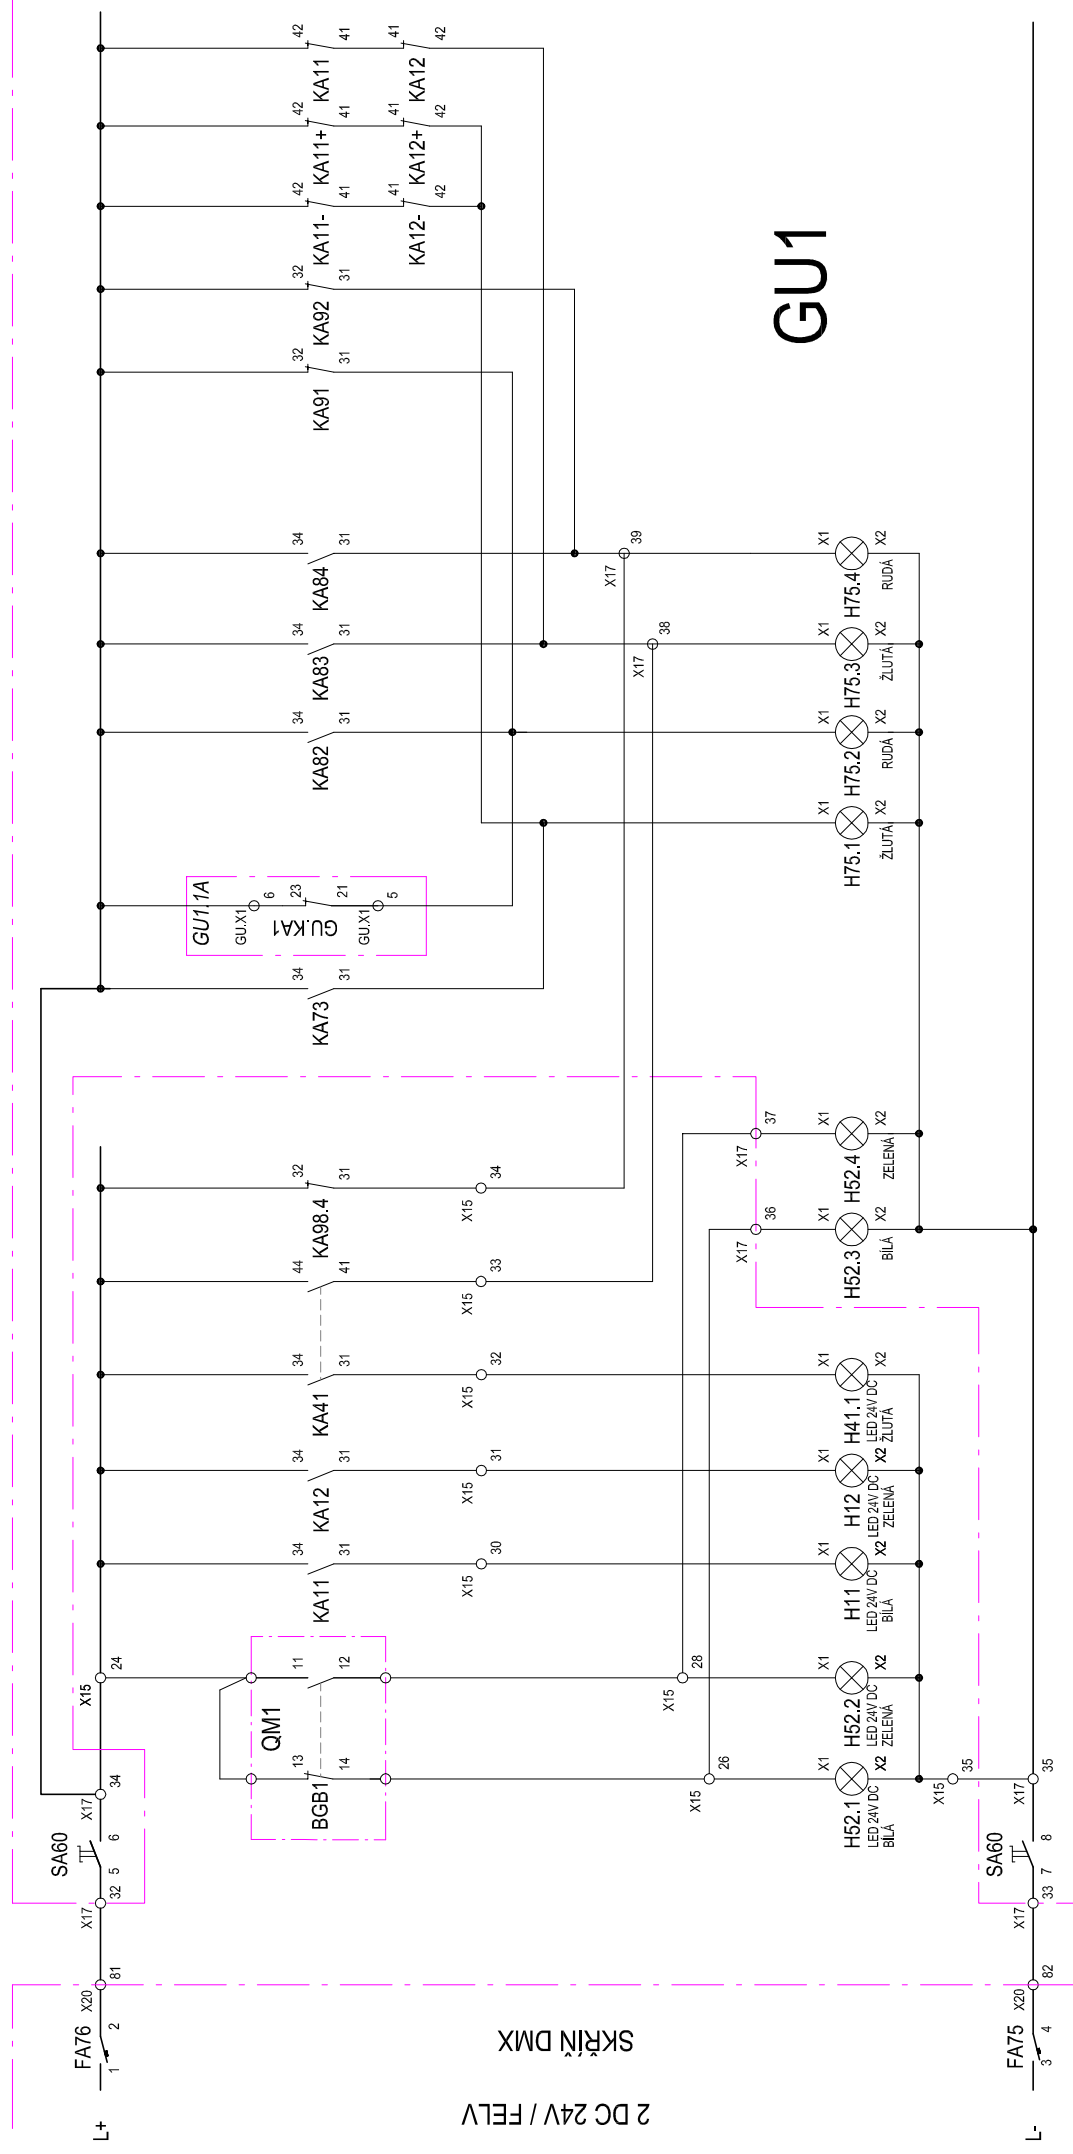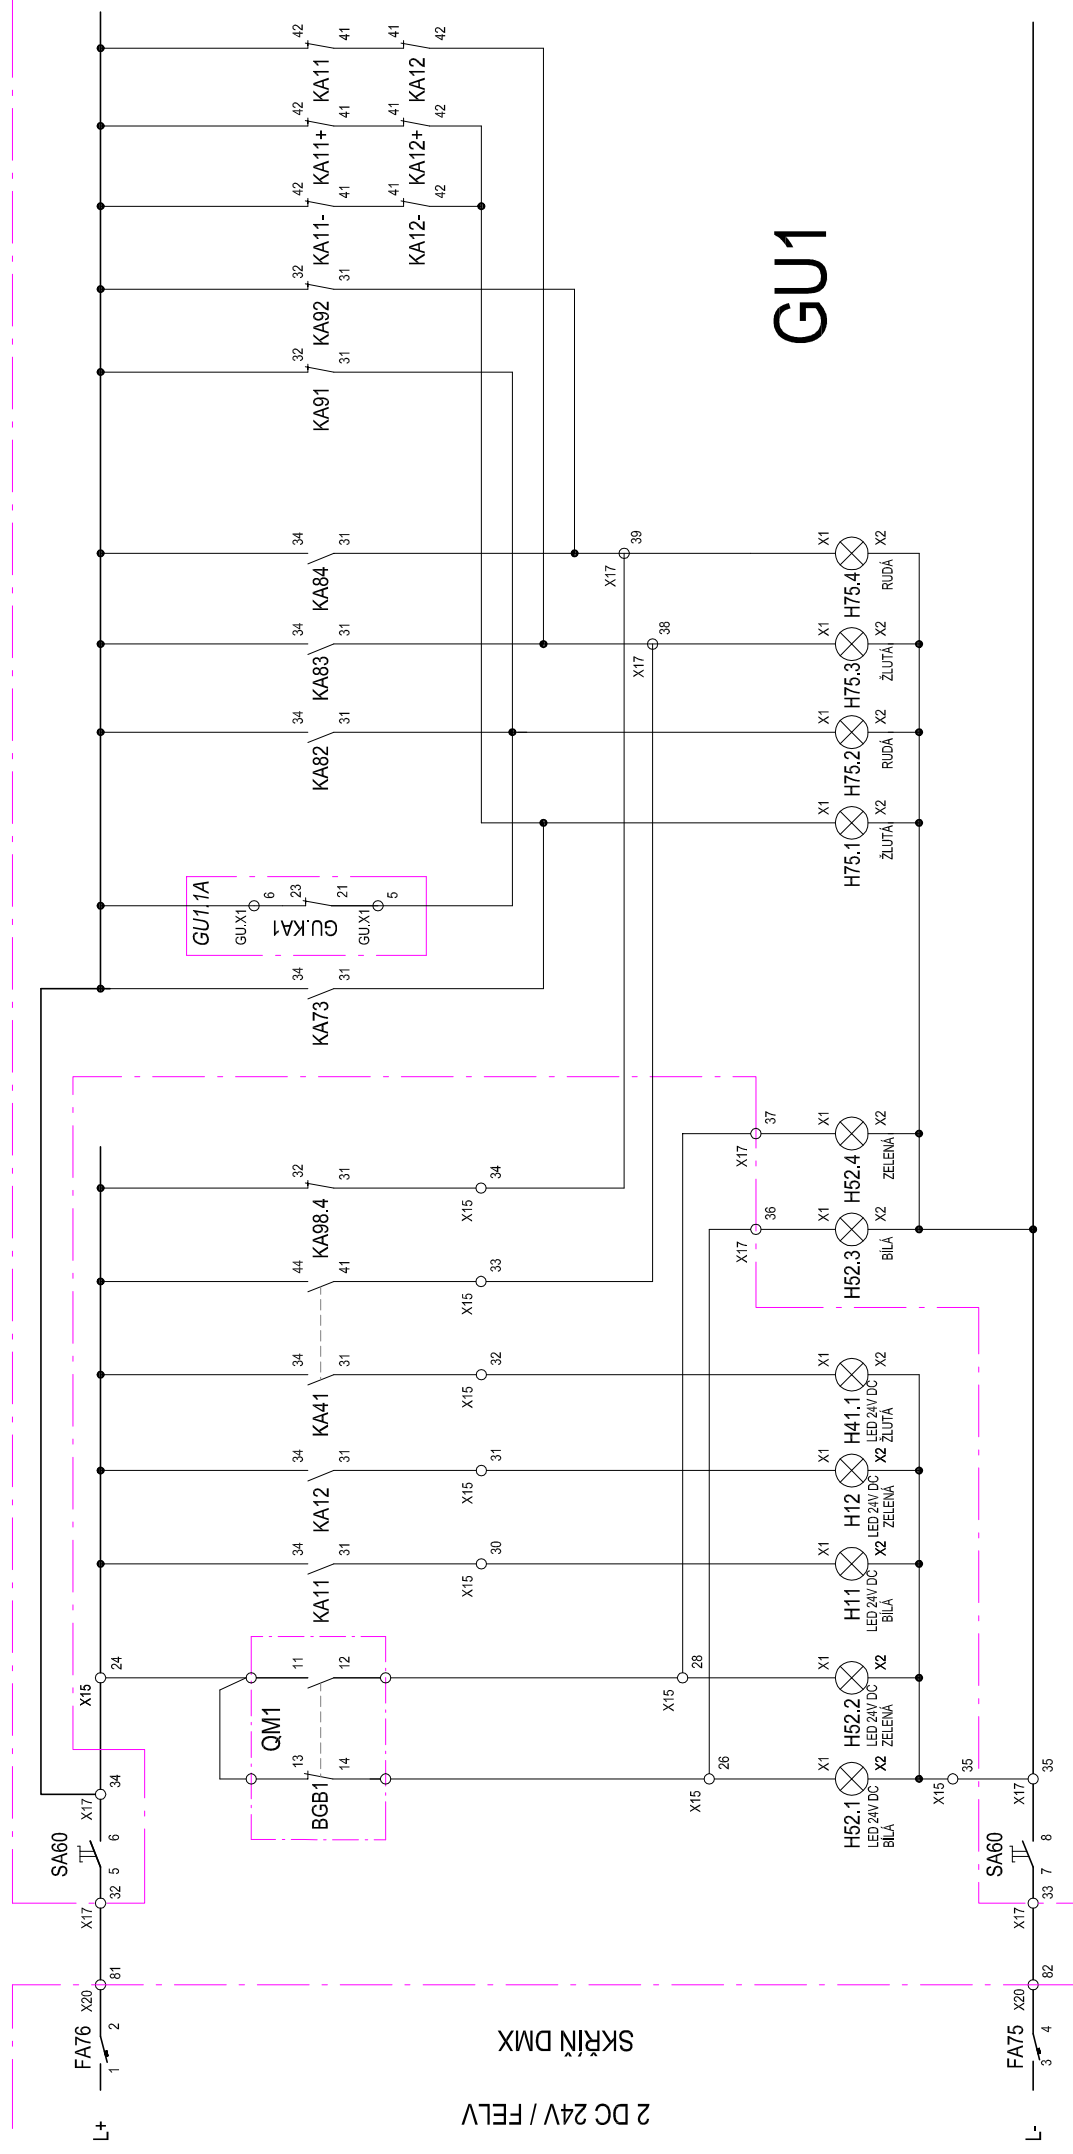

151

[illegible]

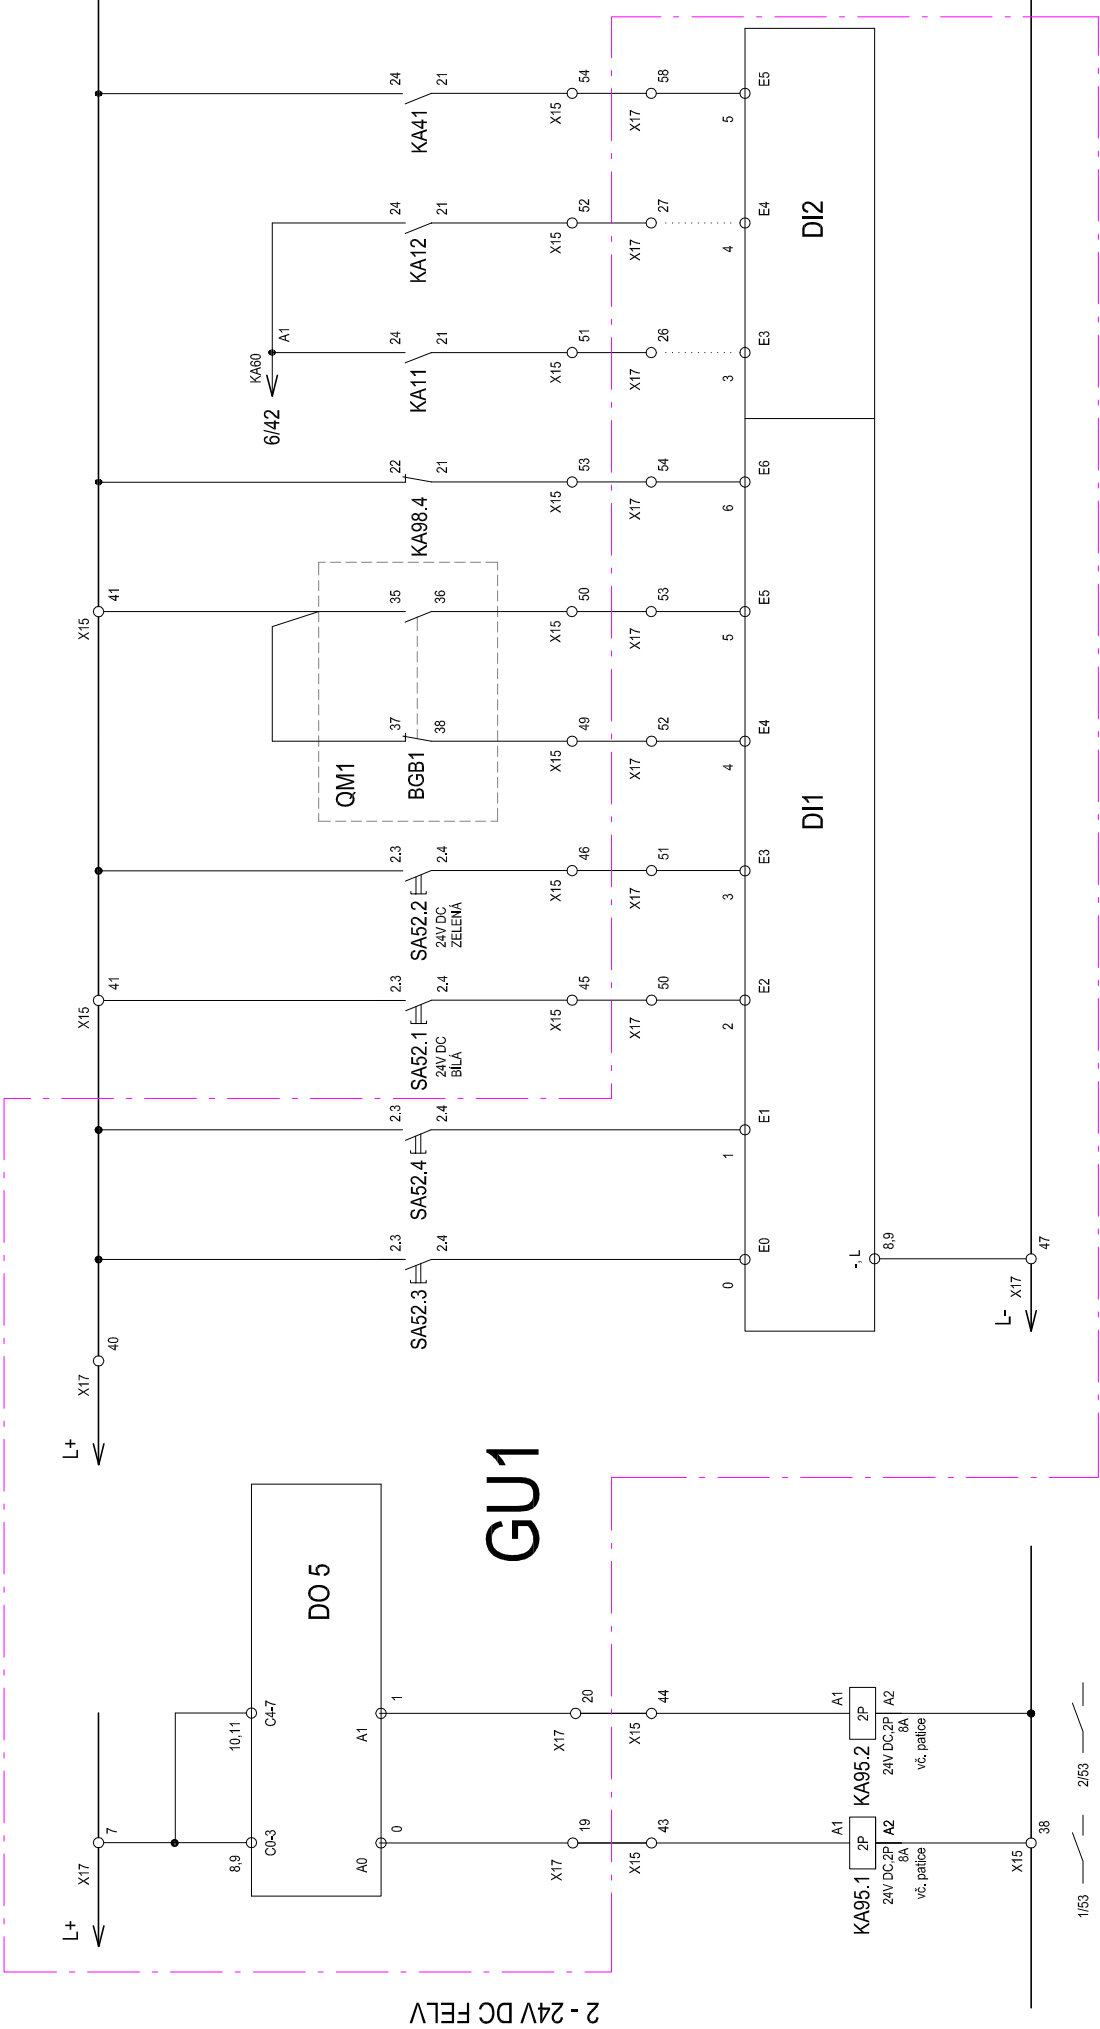

VYPNUTÍ
VÝK. VYPÍNAČE

ZAPNUTÍ
VÝK. VYPÍNAČE

VYPNUTÍ
VÝKON. VYPÍNAČE Z GU1

VYPNUTÍ
VÝKON. VYPÍNAČE Z R22

VÝKONOVÝ VYPÍNAČ

VYPNUTÍ
ZAPNUTÍ

ODPOJOVAČ Q3

ZPN 24V PRO
OCHRANY T1

ZAPŮSOBNÍ
OCHRAN T1

| | | | | |
|-----------------------|-----------------------------|-----------------|-----------------------------------|--|
| Stupeň: DPS | Vypracoval: P. Polášek | Složka: D2.2 | Objednatel: 2 DP Ostrava, a.s. | Slavba: MR VÝŠKOVICE |
| Meřítko: | Kreslil: P. Polášek | List: 55 | Výkres: P. Tili | Část: PS 1, ROZVODNA 22kV |
| | Odp. projektant: 07/2018 | Č. zak.: 010285 | | Obsah: K3 - dálkové ovládání a signalizace vývodu pro T1 |
| Datum zprac.: 07/2018 | | | | |

LEGENDA

MBO1 - Vypínací spoušť


MBC - Zapínací spoušť

MBU - Podpětová spoušť


MAS - Motor pro střádání pružin

BGS1 - Pomocný spínač pohonu
(mechanismus nenasrádán)

BGB1 - Pomocný spínač na hřídeli vypínače

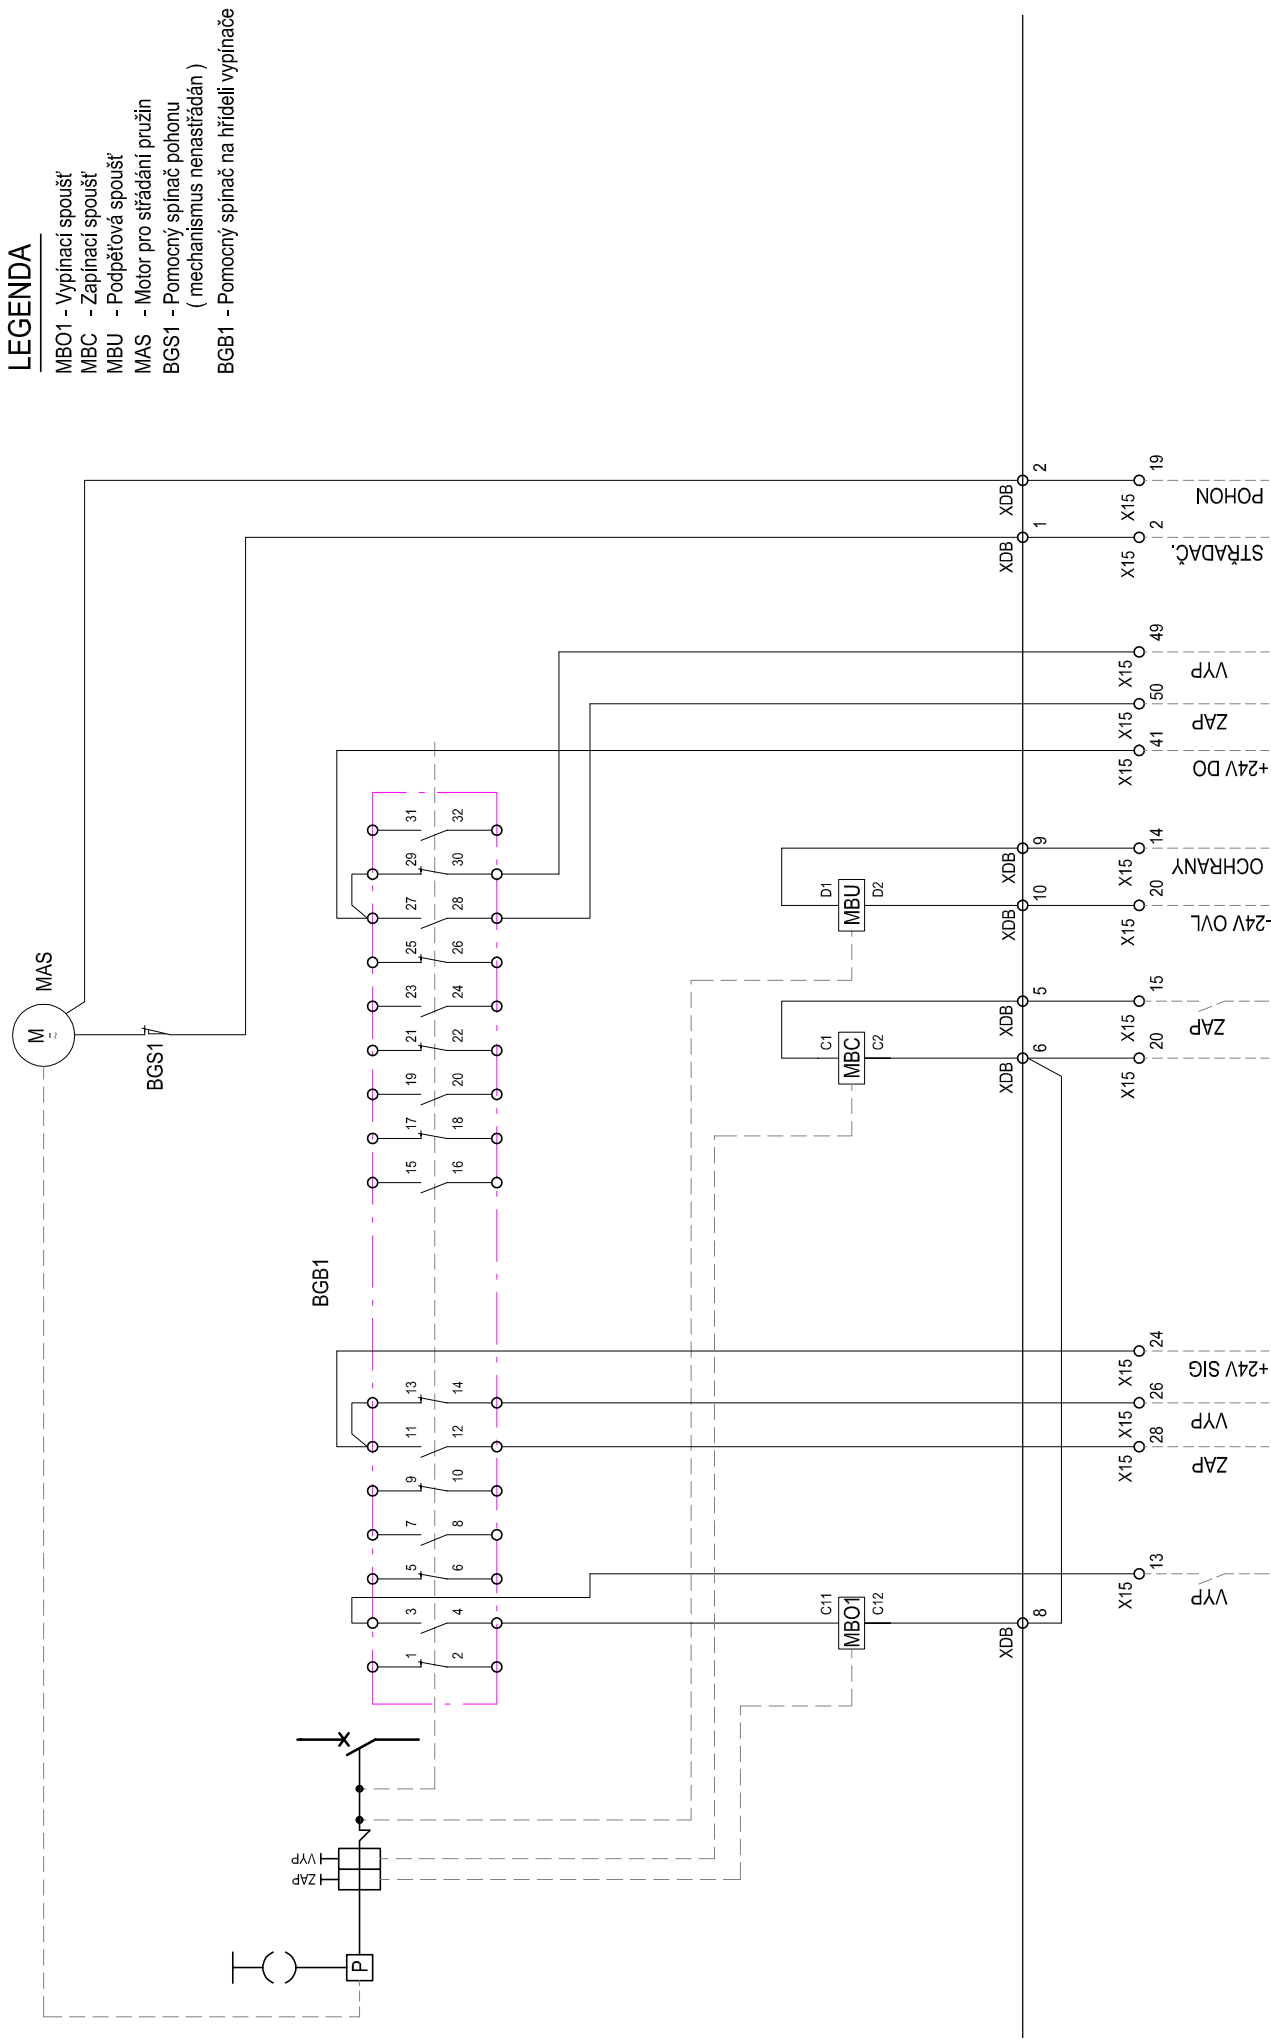

| | | | | | | |
|----------------|-------------|------------------|----------|---------|---|----------------------|
| Stupeň: DPS | Vypracoval: | P. Polášek | Složka: | D2.2 | Objednatel: | Stavba: MR VÝŠKOVICE |
| | Kreslil: | P. Polášek | List: | 2 | DP Ostrava, a.s. | |
| | Meřítko: | Odp. projektant: | P. TIII | Výkres: | 56 | |
| Datum zprac.: | | 07/2018 | Č. zak.: | 010285 | Obsah: K3 - vnitřní zapojení výkon. vypínače VD4 24.06.20 | |

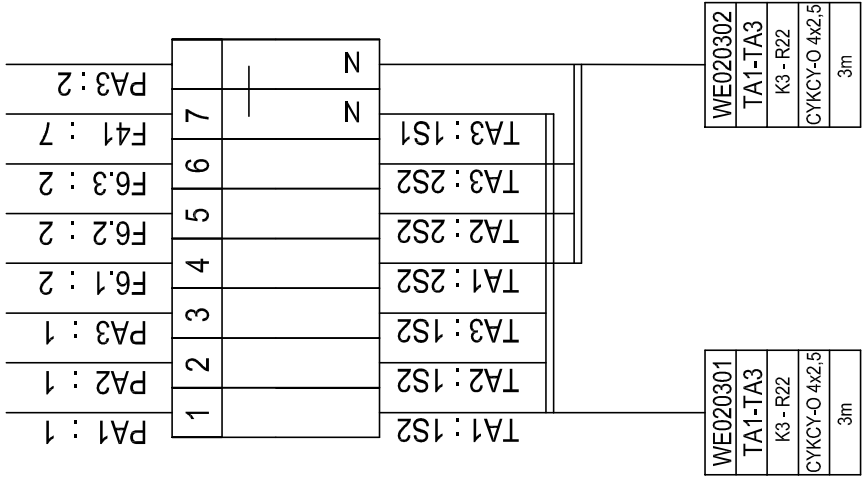

X1/3


| | | | | | | |
|----------------------------|------------------|------------|----------|--------|---------------------------------|----------------------|
| Stupeň: DPS Měřítko: | Vypracoval: | P. Polášek | Složka: | D2.2 | Objednatel: DP Ostrava, a.s. | Stavba: MR VYŠKOVICE |
| | Kreslil: | P. Polášek | List: | 2 | | |
| | Odp. projektant: | P. Tili | Výkres: | 57 | | |
| Datum zprac.: | | 07/2018 | Č. zak.: | 010285 | Část: PS 1, ROZVODNA 22kV | |
| | | | | | | |

Jističe usm. skupiny č.1

| | | | | |
|-----------|------|------------------------------|---------------|-----------|
| Označení: | Typ: | Jištění okruhů: | El. soustava: | Umístění: |
| FA60.1 | | Ovládací okruhy 24V DC VV T1 | 2-24V DC | R04/3 |

| |
|------------|
| WS020302 |
| Q3 |
| K3 - R22 |
| JYTY-O 3x1 |
| 4m |

| |
|--------------|
| WS020301 |
| QM1 |
| K3 - R22 |
| 110CY 25x1,0 |
| 3m |

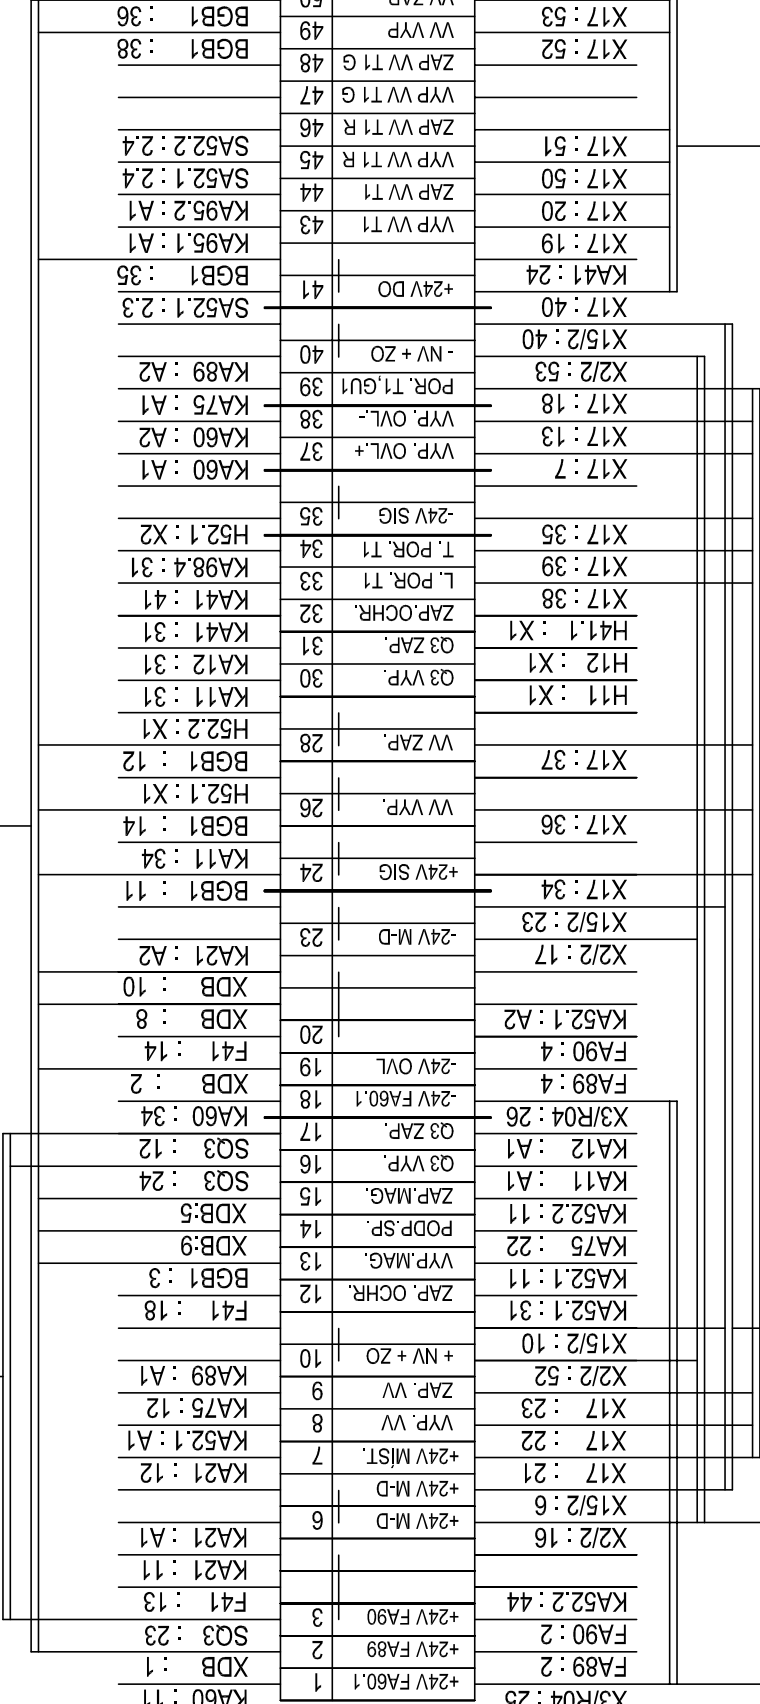

X15

| |
|------------|
| WL040303 |
| R04/3 |
| K3 - R22 |
| CVKY-O 2x6 |
| 28 m |

| |
|------------|
| WS020211 |
| K2-R22 |
| K3-R22 |
| JYTY-O 7x1 |
| 10m |

| |
|------------|
| WS020311 |
| K5-R22 |
| K3 - R22 |
| JYTY-O 7x1 |
| 15m |

| |
|-------------|
| WS030103 |
| GU1 |
| K3 - R22 |
| JYTY-O 14x1 |
| 40m |

| |
|-------------|
| WS030104 |
| GU1 |
| K3 - R22 |
| JYTY-O 14x1 |
| 40m |

| | | | | | | | |
|----------------------------|------------------|------------|----------|--------|------------------|-------------------------------|--|
| Stupeň: DPS Meřítko: | Vypracoval: | P. Polášek | Složka: | D2.2 | Objednatel: | Stavba: MR VÝŠKOVICE | |
| | Kreslil: | P. Polášek | List: | 2 | DP Ostrava, a.s. | Část: PS 1, ROZVODNA 22kV | |
| | Odp. projektant: | P.Till | Výkres: | 58 | | Obsah: K3 - svorkovnice X15/1 | |
| | Datum zprac.: | 07/2018 | Č. zak.: | 010285 | | | |