

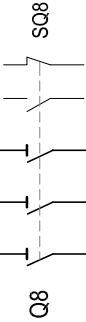


Q8
3P, 25 kV
630A

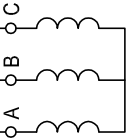


F8
24kV, 10A

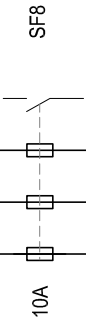

aTSE 692/22
22000/400/231V
100kVA, Uk=6%
Yzn1


TVS

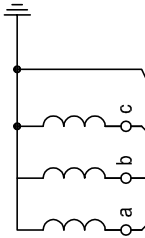

K8 - 1.NP

CYKY-J 4x50

| | | | | | | | |
|----------|------------------|------------|----------|--------|------------------|----------------------|--------------------------------|
| Stupeň: | Vypracoval: | P. Polásek | Složka: | D2.2 | Objednatel: | Slavba: MR VÝŠKOVICE | |
| DPS | Kreslil: | P. Polásek | List: | 2 | DP Ostrava, a.s. | Část: | PS 1, ROZVODNA 22kV |
| Meřítko: | Odp. projektant: | P. Tili | Výkres: | 81 | | Obsah: | K8 - obvodové schéma kobky TVS |
| | Datum zprac.: | 07/2018 | Č. zak.: | 010285 | | | |

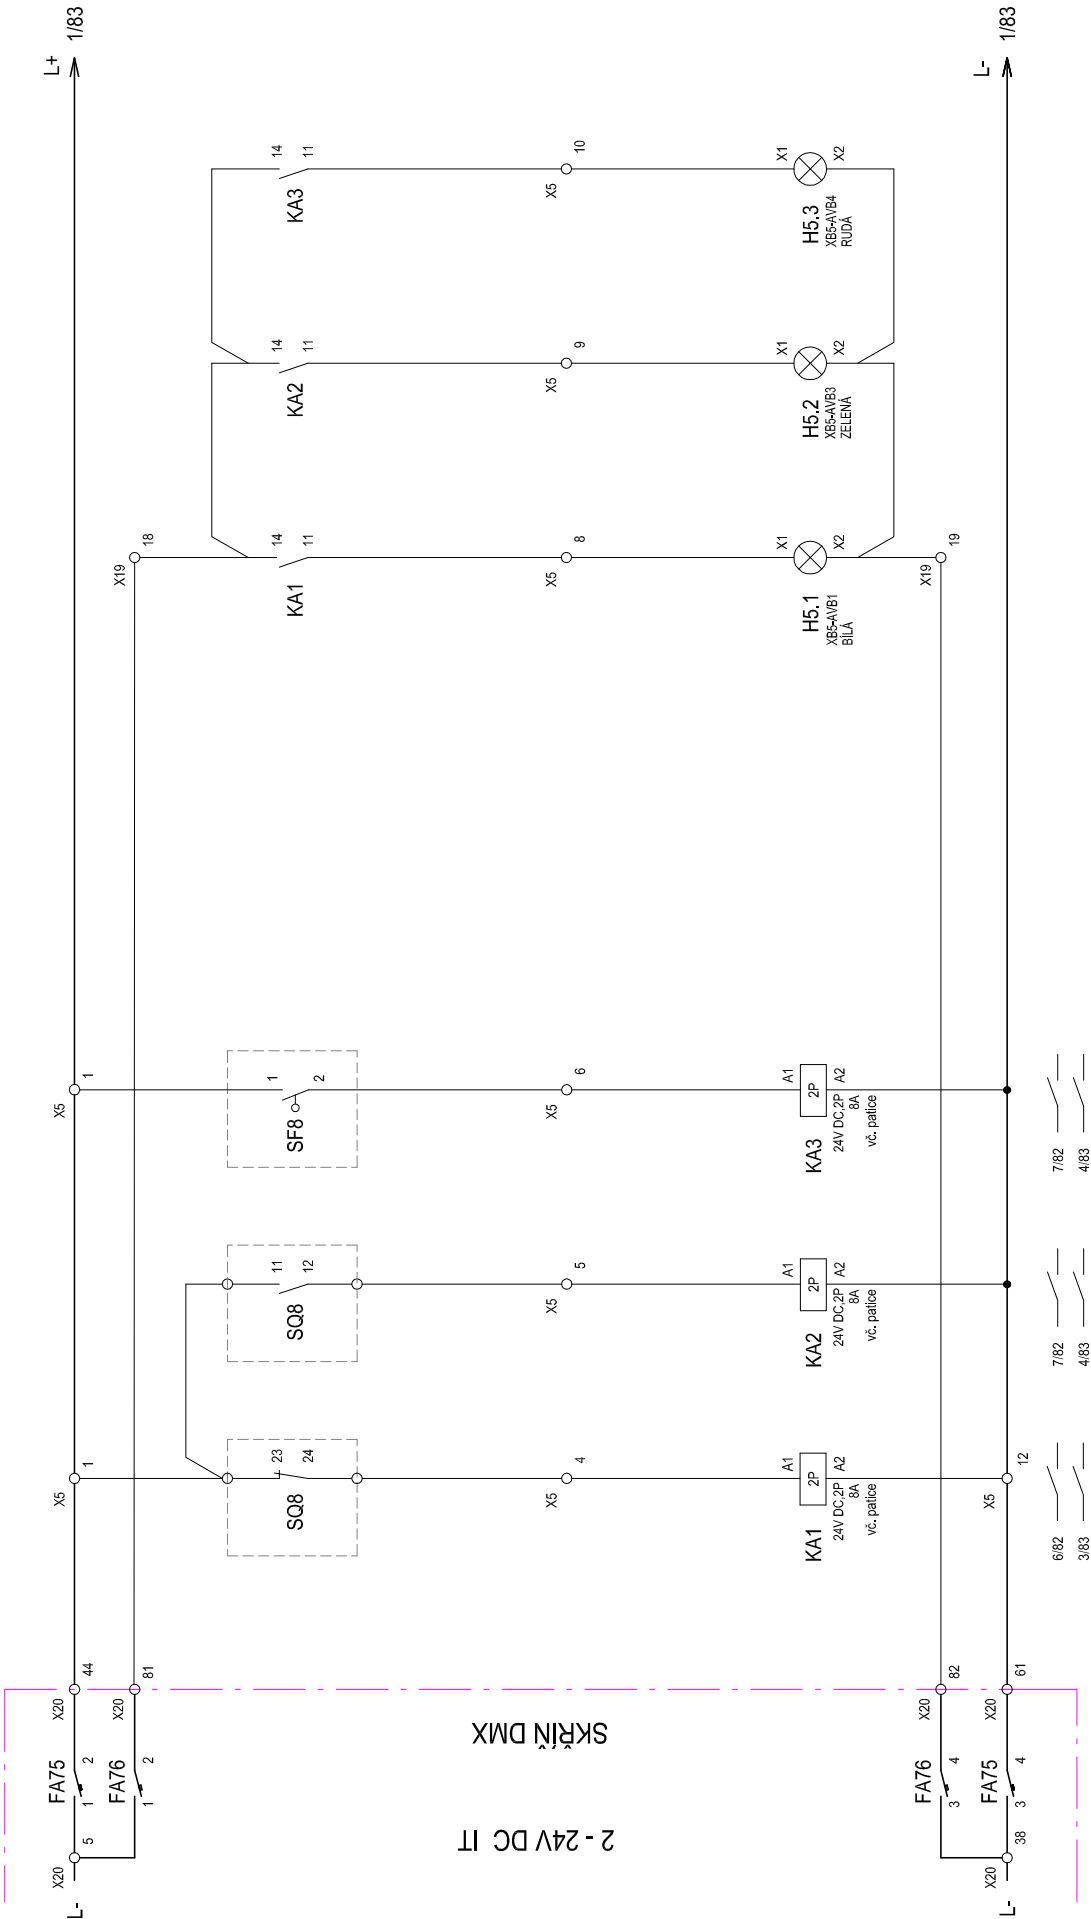


| | | | | | |
|----------|---------|---------------------------------|--------------|----------------------------|--------------|
| NAPÁJENÍ | JISTĚNÍ | ODPOJOVAČ V KOBCE VÝVODU NA TVS | POJISTKA TVS | SIGNALIZACE STAVU Q9 V R22 | POJISTKA TVS |
| | | VYPNUT | ZAPNUT | VYPNUTO | ZAPNUTO |

| | | | | | | |
|----------|-----------------------|-----------------|---------|------|------------------|----------------------|
| Stupeň: | Vypracoval: | P. Polásek | Složka: | D2.2 | Objednatel: | Slavba: MR VÝŠKOVICE |
| DPS | Kreslil: | P. Polásek | List: | 2 | DP Ostrava, a.s. | |
| Meřítko: | Odp. projektant: | P. Tili | Výkres: | 82 | | |
| | Datum zprac.: 07/2018 | Č. zak.: 010285 | | | | |

Část: PS 1, ROZVODNA 22KV

Obsah: K8 - vnitřní zapojení výkon. vypínače VD4 24.06.20

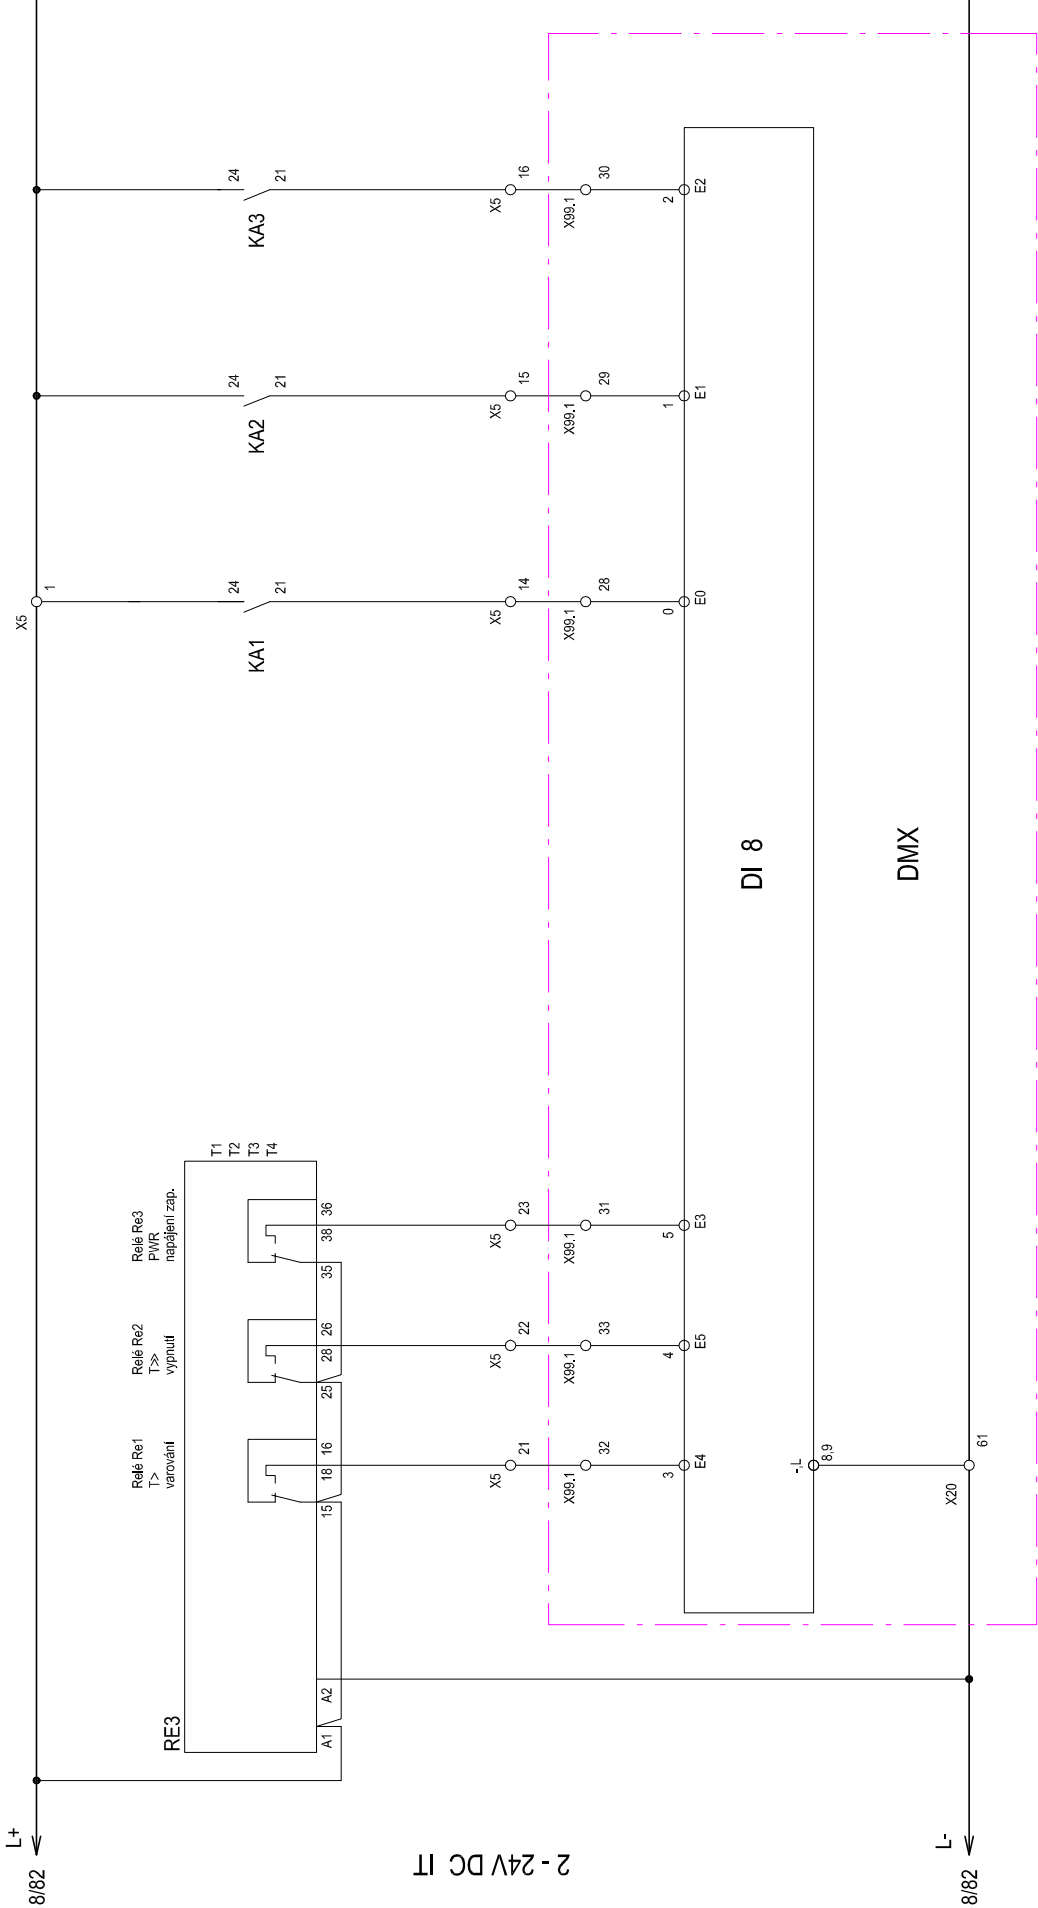

TEPELNÁ OCHRANA TVS

VAROVÁNÍ HAVÁRIE V POŘÁDKU

ODPOJOVAČ Q8

POJISTKA TVS

VYPNUT

ZAPNUT

| | | | | | | |
|----------|-----------------------|-----------------|---------|------|----------------------------------------------------|----------------------|
| Stupeň: | Vypracoval: | P. Polášek | Složka: | D2.2 | Objednatel: | Stavba: MR VÝŠKOVICE |
| DPS | Kreslil: | P. Polášek | List: | 2 | DP Ostrava, a.s. | |
| Meřítko: | Odp. projektant: | P. Tili | Výkres: | 83 | Část: PS 1, ROZVODNA 22kV | |
| | Datum zprac.: 07/2018 | Č. zak.: 010285 | | | Obsah: K8 - okruhy 24V DC pro optickou signalizaci | |

| | | | | |
|----------|-----|----------|-------------|------|
| WS020811 | TVS | K8 - R22 | JYTY-O 4x1 | 6m |
| WS032116 | DMX | K8 - R22 | JYTY-O 14x1 | 40 m |
| WS020802 | Q8 | K8 - R22 | JYTY-O 3x1 | 5m |
| WS020801 | F8 | K8 - R22 | JYTY-O 2x1 | 5m |

| | | | | | | |
|----------|------------------|------------|----------|--------|----------------------------|----------------------|
| Stupeň: | Vypracoval: | P. Polášek | Složka: | D2.2 | Objednatel: | Stavba: MR VÝŠKOVICE |
| DPS | Kreslil: | P. Polášek | List: | 2 | DP Ostrava, a.s. | |
| Měřitko: | Odp. projektant: | P. Tili | Výkres: | 84 | Část: PS 1, ROZVODNA 22kV | |
| | Datum zprac.: | 07/2018 | Č. zak.: | 010285 | Obsah: K8 - svorkovnice X5 | |