




PŮVODNÍ STAV


3 x 22T 91/48
1 100kVA

3 x 3-UKTB-3M-02907
pojistkový, 1 500A

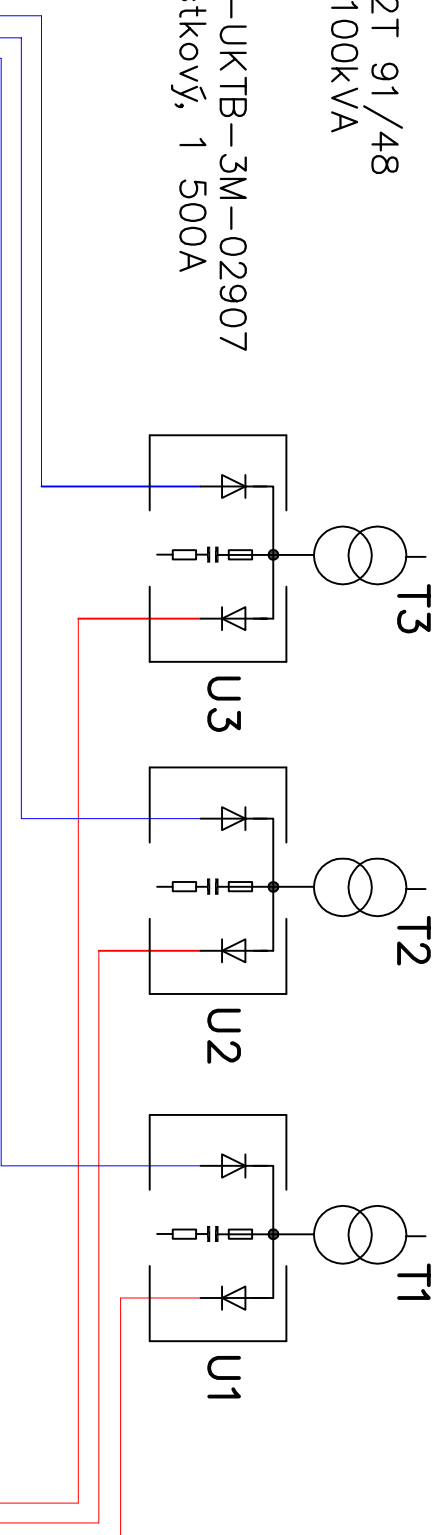

Λ099+7

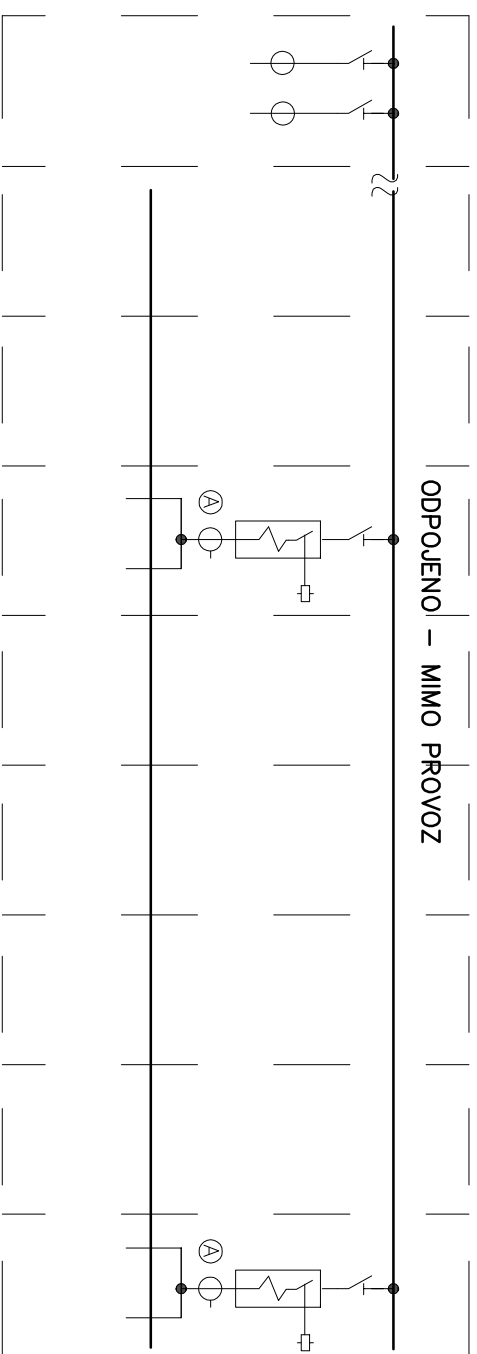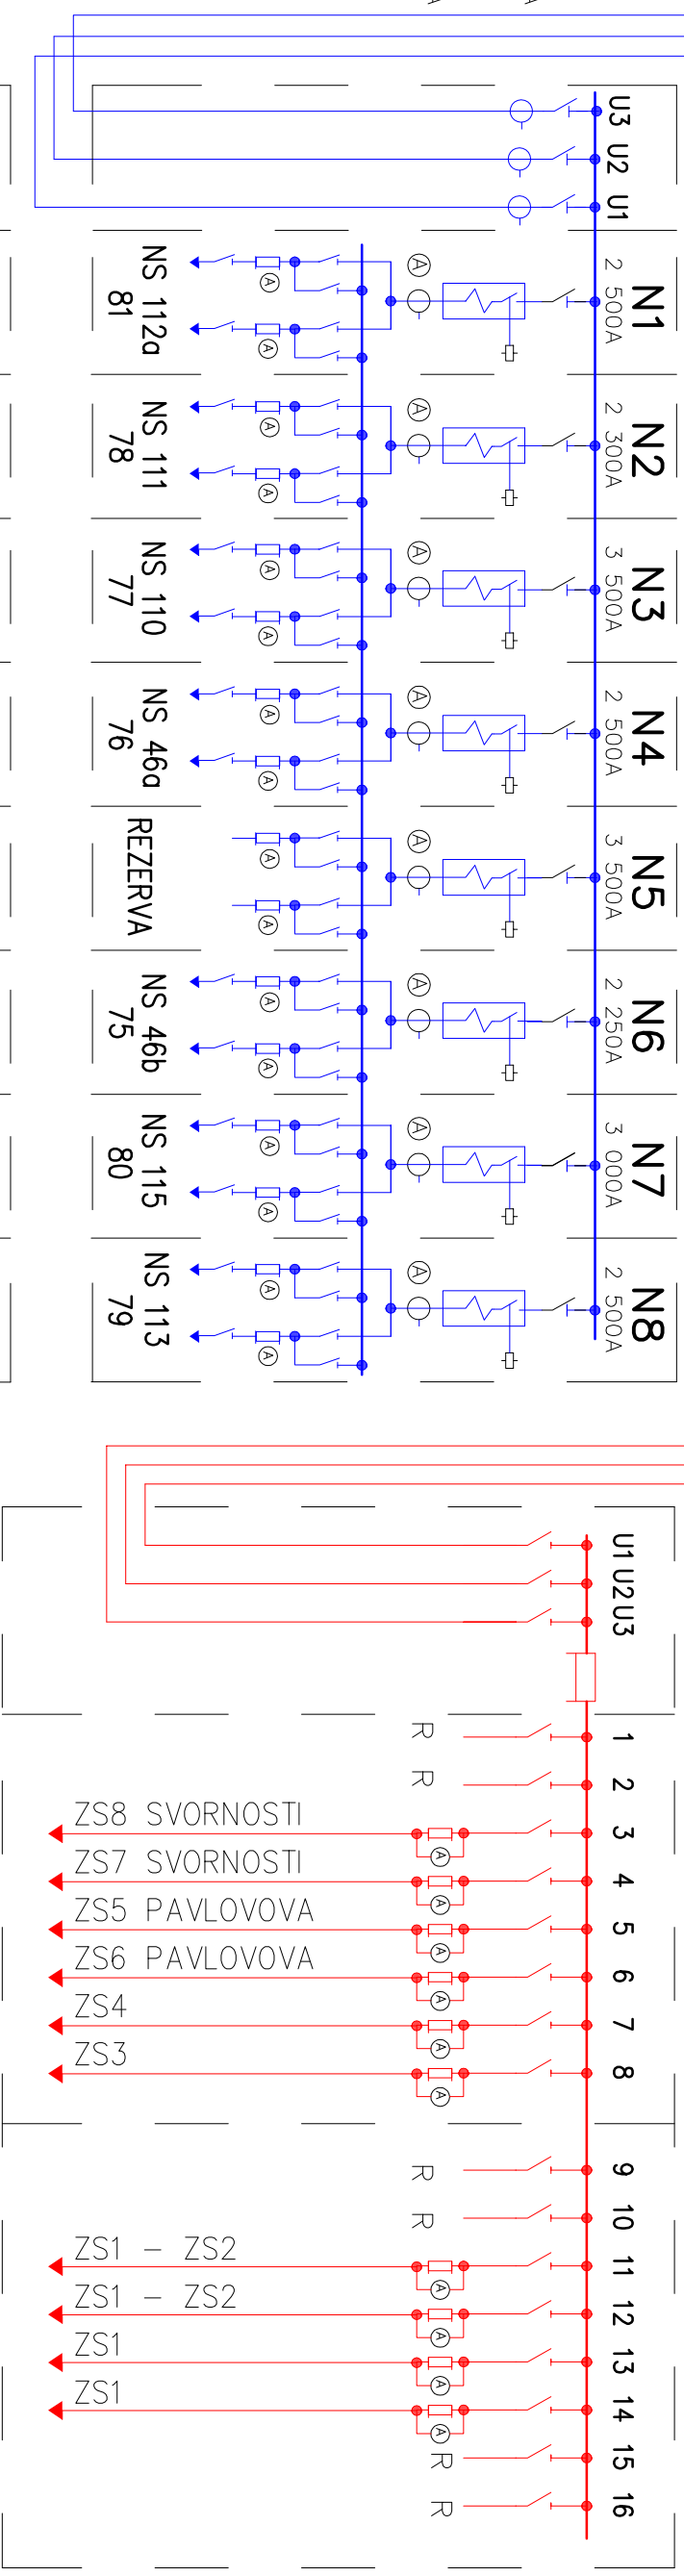

Stupeň:	P. Poříšek	Služba:	D2.3	Objednatel:	DP Ostrava, a.s.	Stavba:	MR Výškovice
DPS	Kreslí: P. Poříšek	List:	2			Část:	PS 3, TRAKČNÍ TECHNOLOGIE
Meřítko:		P III	Výřez:	2			
Datum zprac.:	7/2018	Č. zak.:	010 285			Obsah:	Etapizace prací - Jednop. 0,6kV - PŮVODNÍ STAV
 OHL ŽS							