


ETAPA 1a

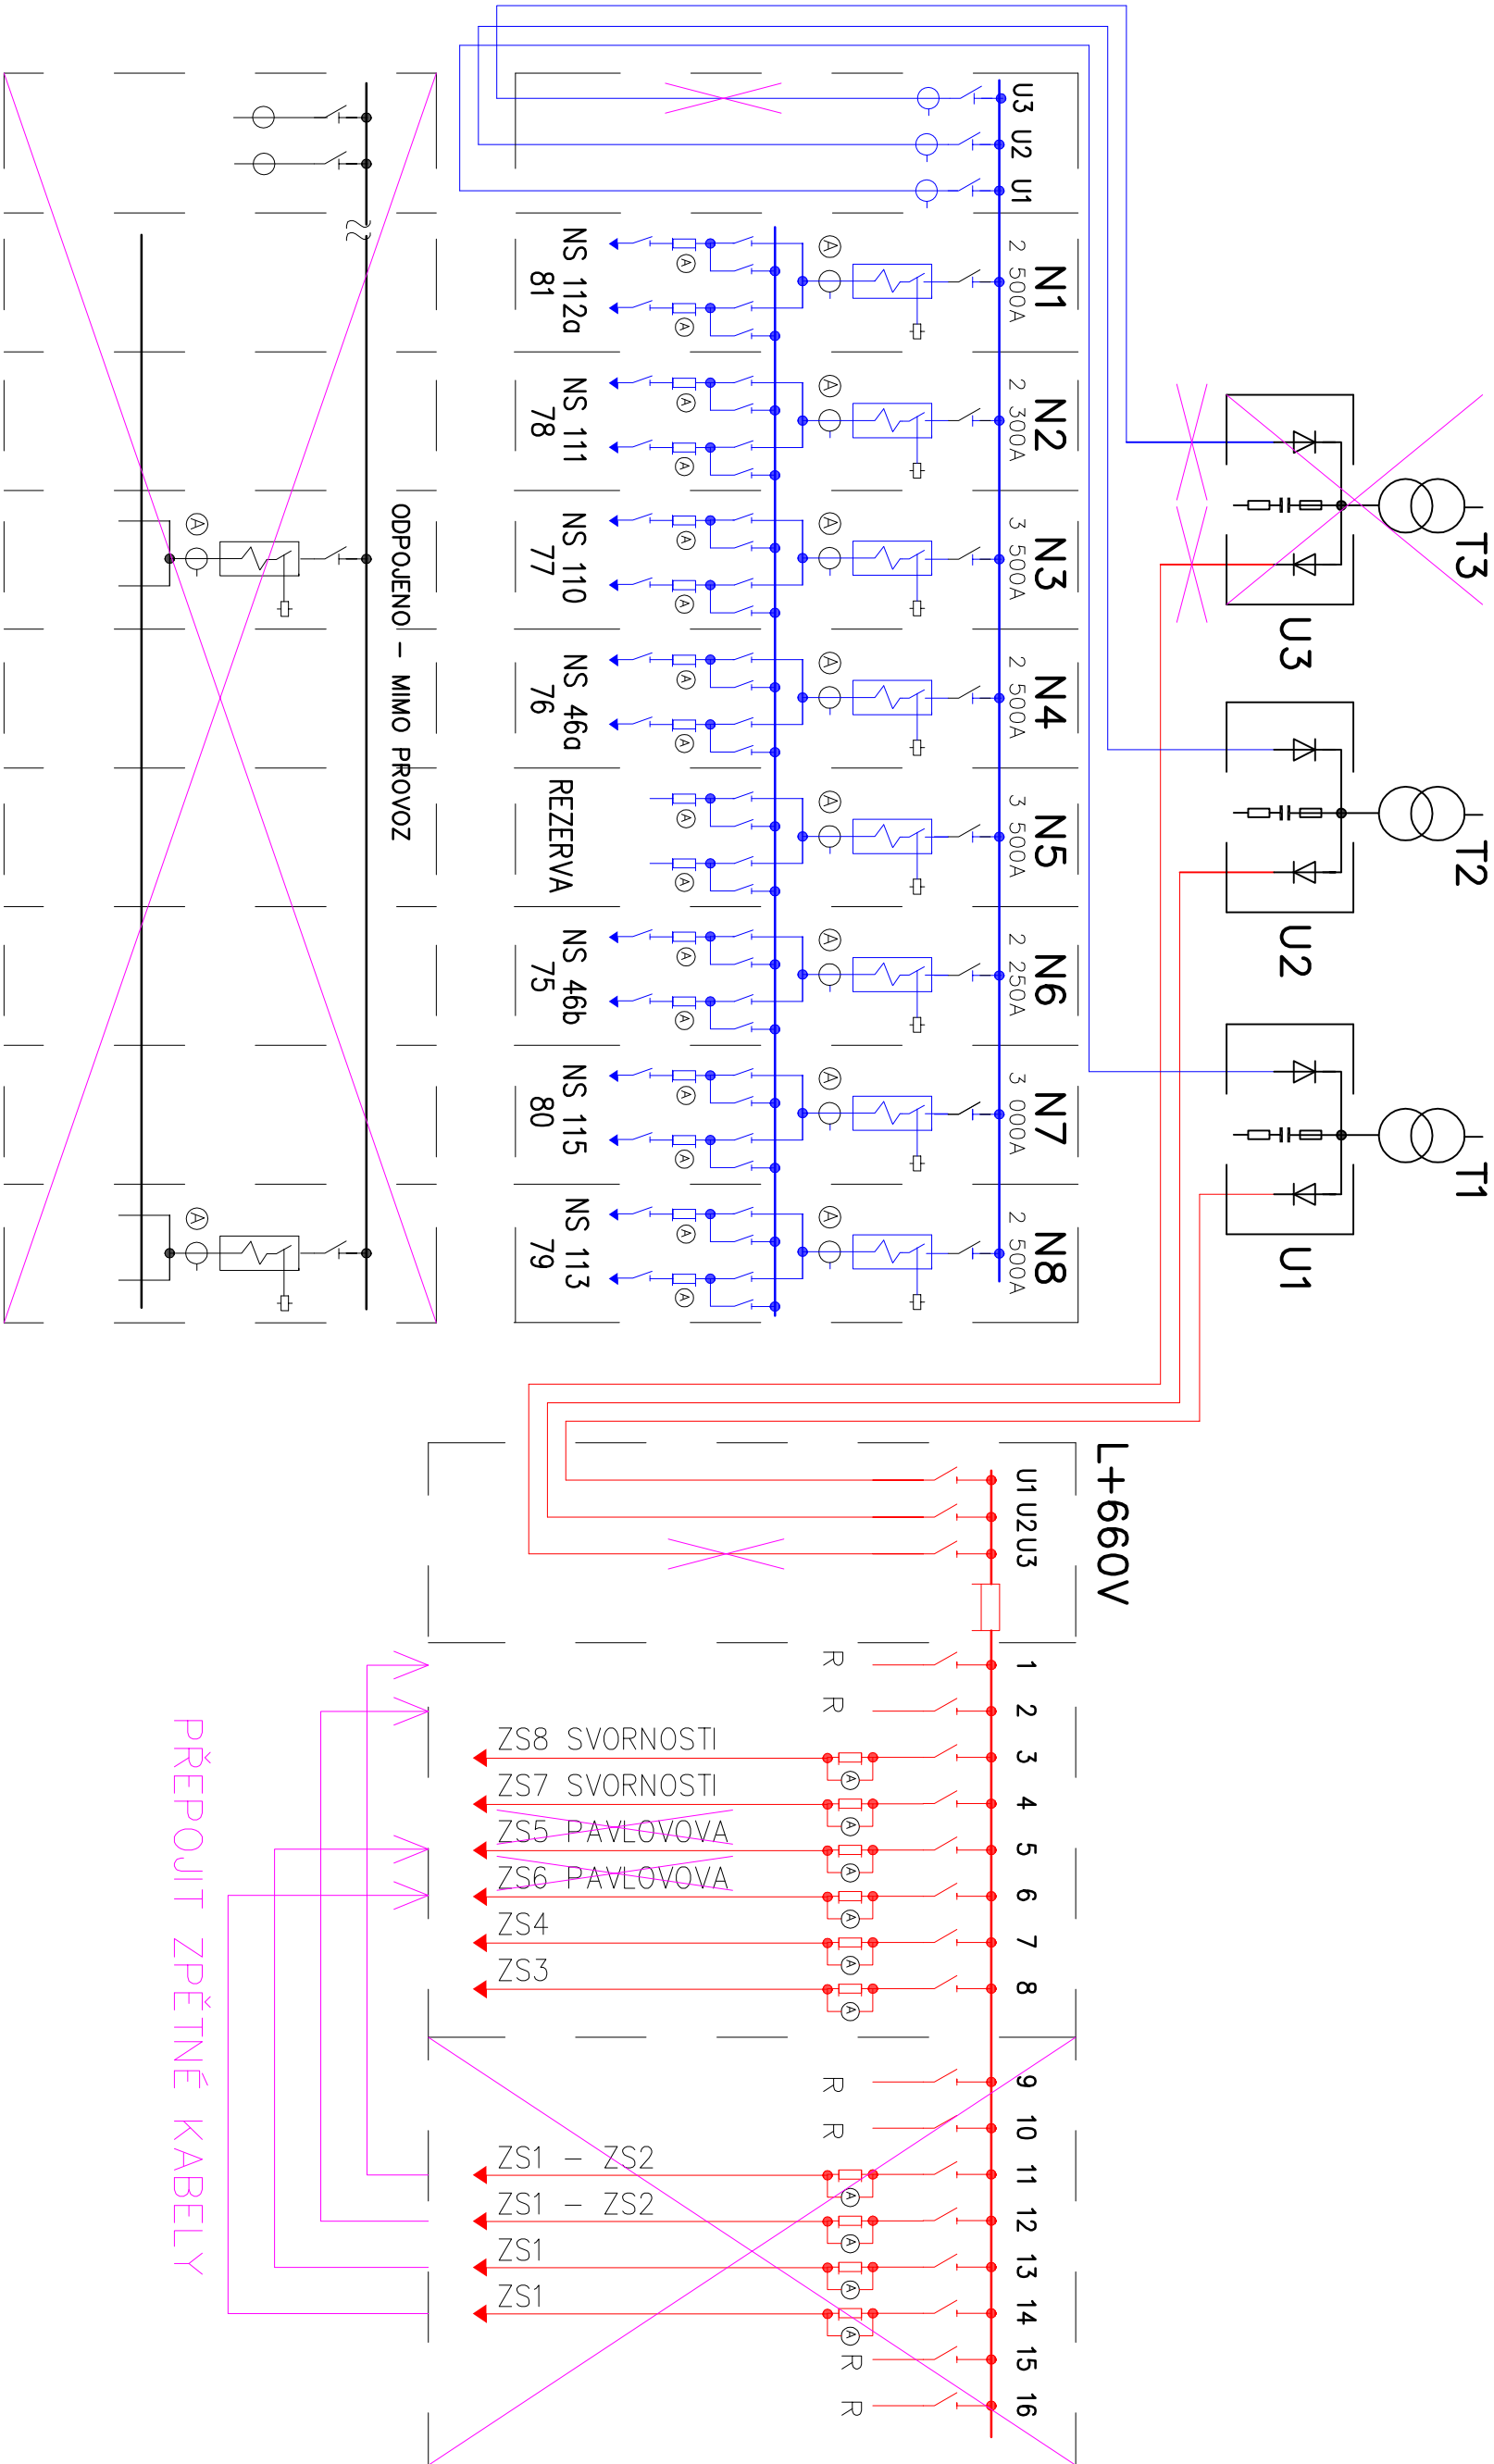

Stupeň: Vypracoval:	P. Poláček	Složka:	D2.3	Objednatel:	Stavba: MR Výškovice
DPS	Kreslí:	P. Poláček	Lst:	2	DP Ostrava, a.s.
Metřko:	Odp. projektant:	P. Třil	Výkres:	3	Část: PS 3, TRAKČNÍ TECHNOLOGIE
Datum zprac.:	7/2018	Č. zak.:	010 285		Obsah: Etapizace prací - Jednop. 0.6kV - ETAPA 1a

