
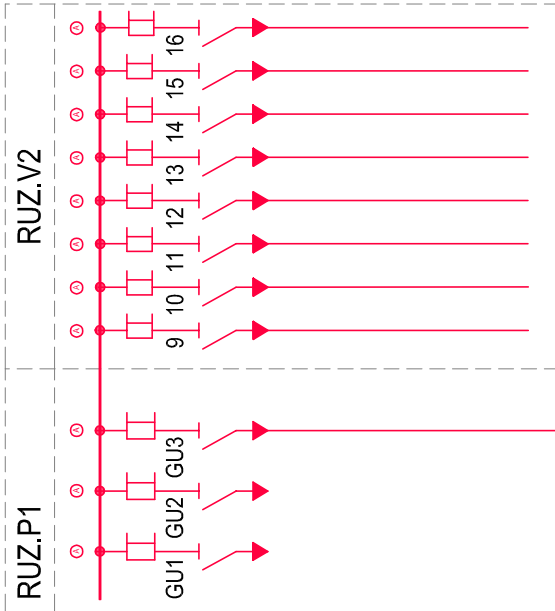
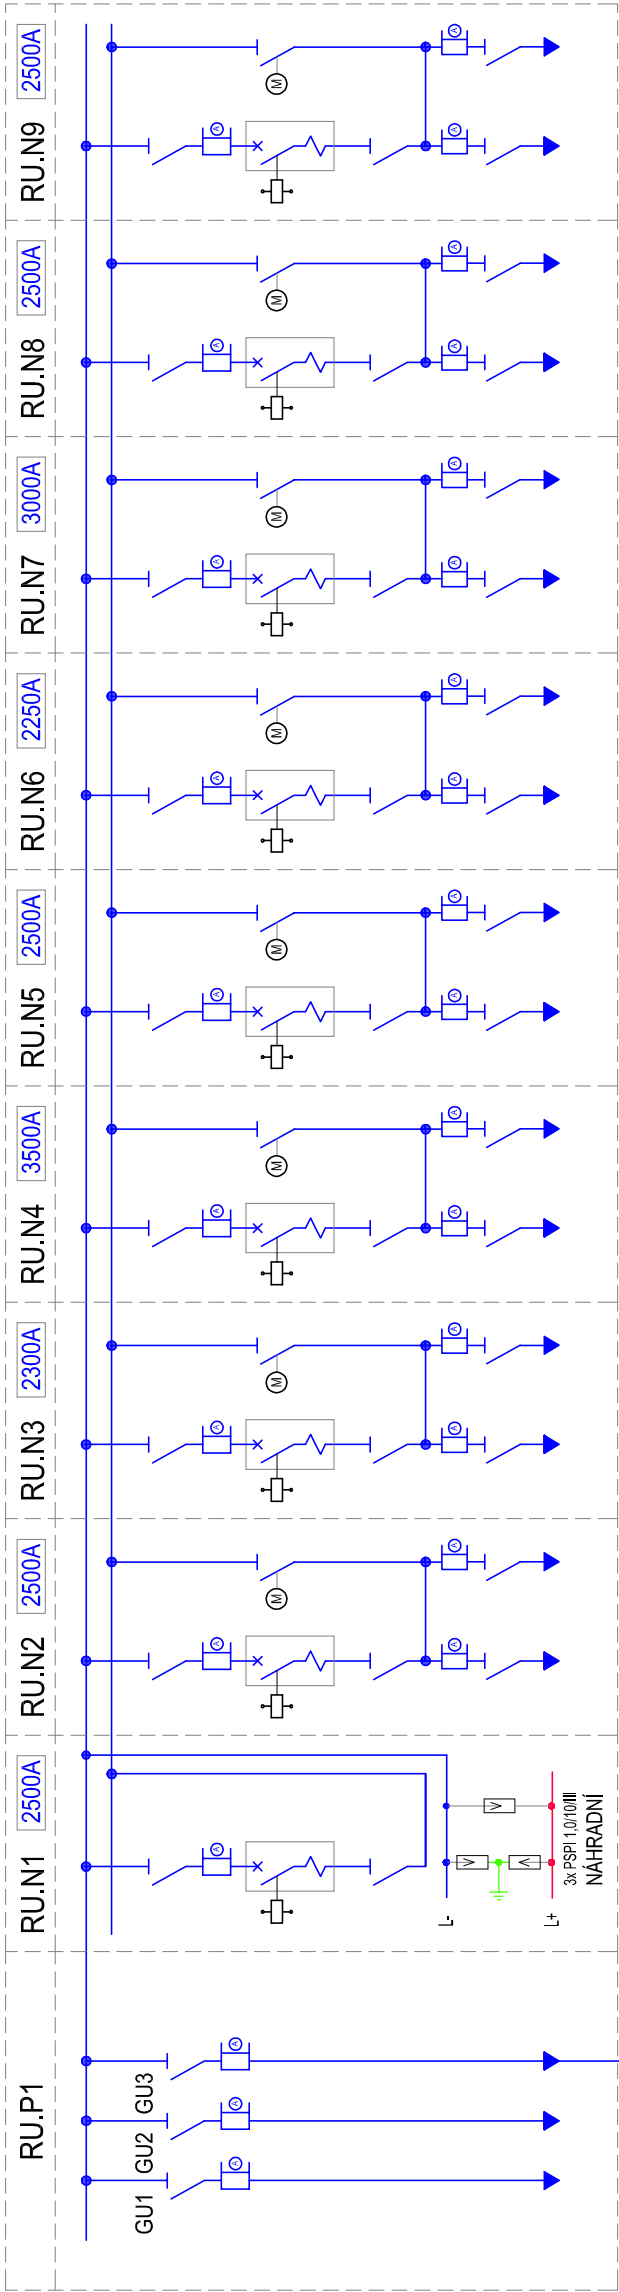
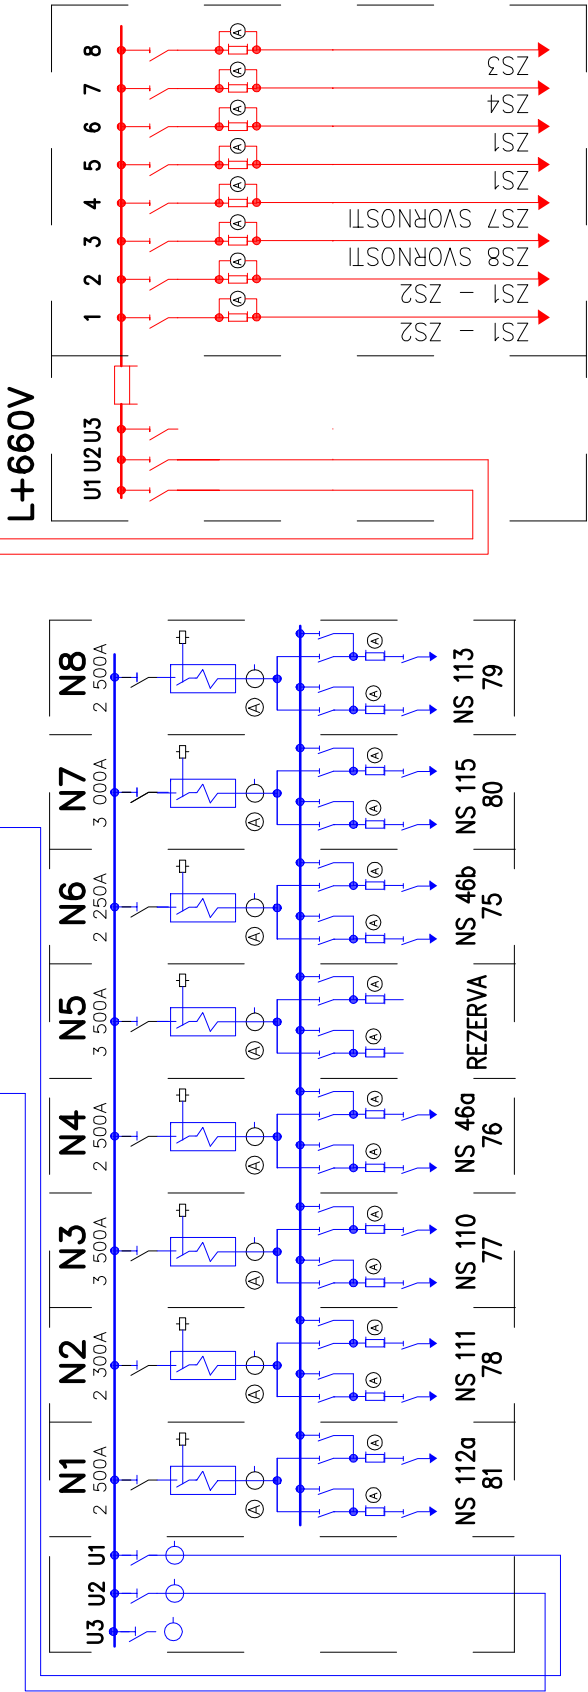
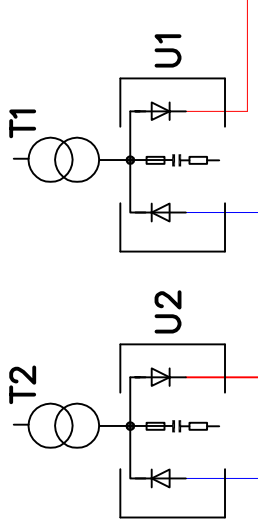


# ETAPA 1b

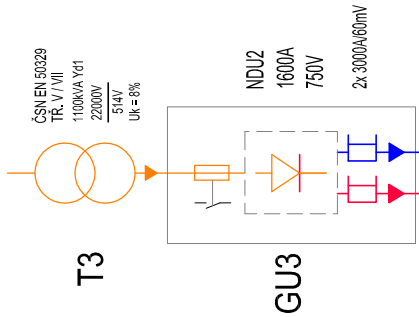

Služba: Vypracoval: P. Polášek Složka: D2.3 Objednatel: Stavba: MR Výškovice	Část: PS 3, TRAKČNÍ TECHNOLOGIE	Obsah: Etapizace prací - Jednop. 0,6kV - ETAPA 1b
DPS Kreslil: P. Polášek List: 2	Část: PS 3, TRAKČNÍ TECHNOLOGIE	
Meritko: Odp. projektant: P. Tili Vykras: 4	Část: PS 3, TRAKČNÍ TECHNOLOGIE	
Datum zprac.: 7/2018	Č. zak.: 010 285	