
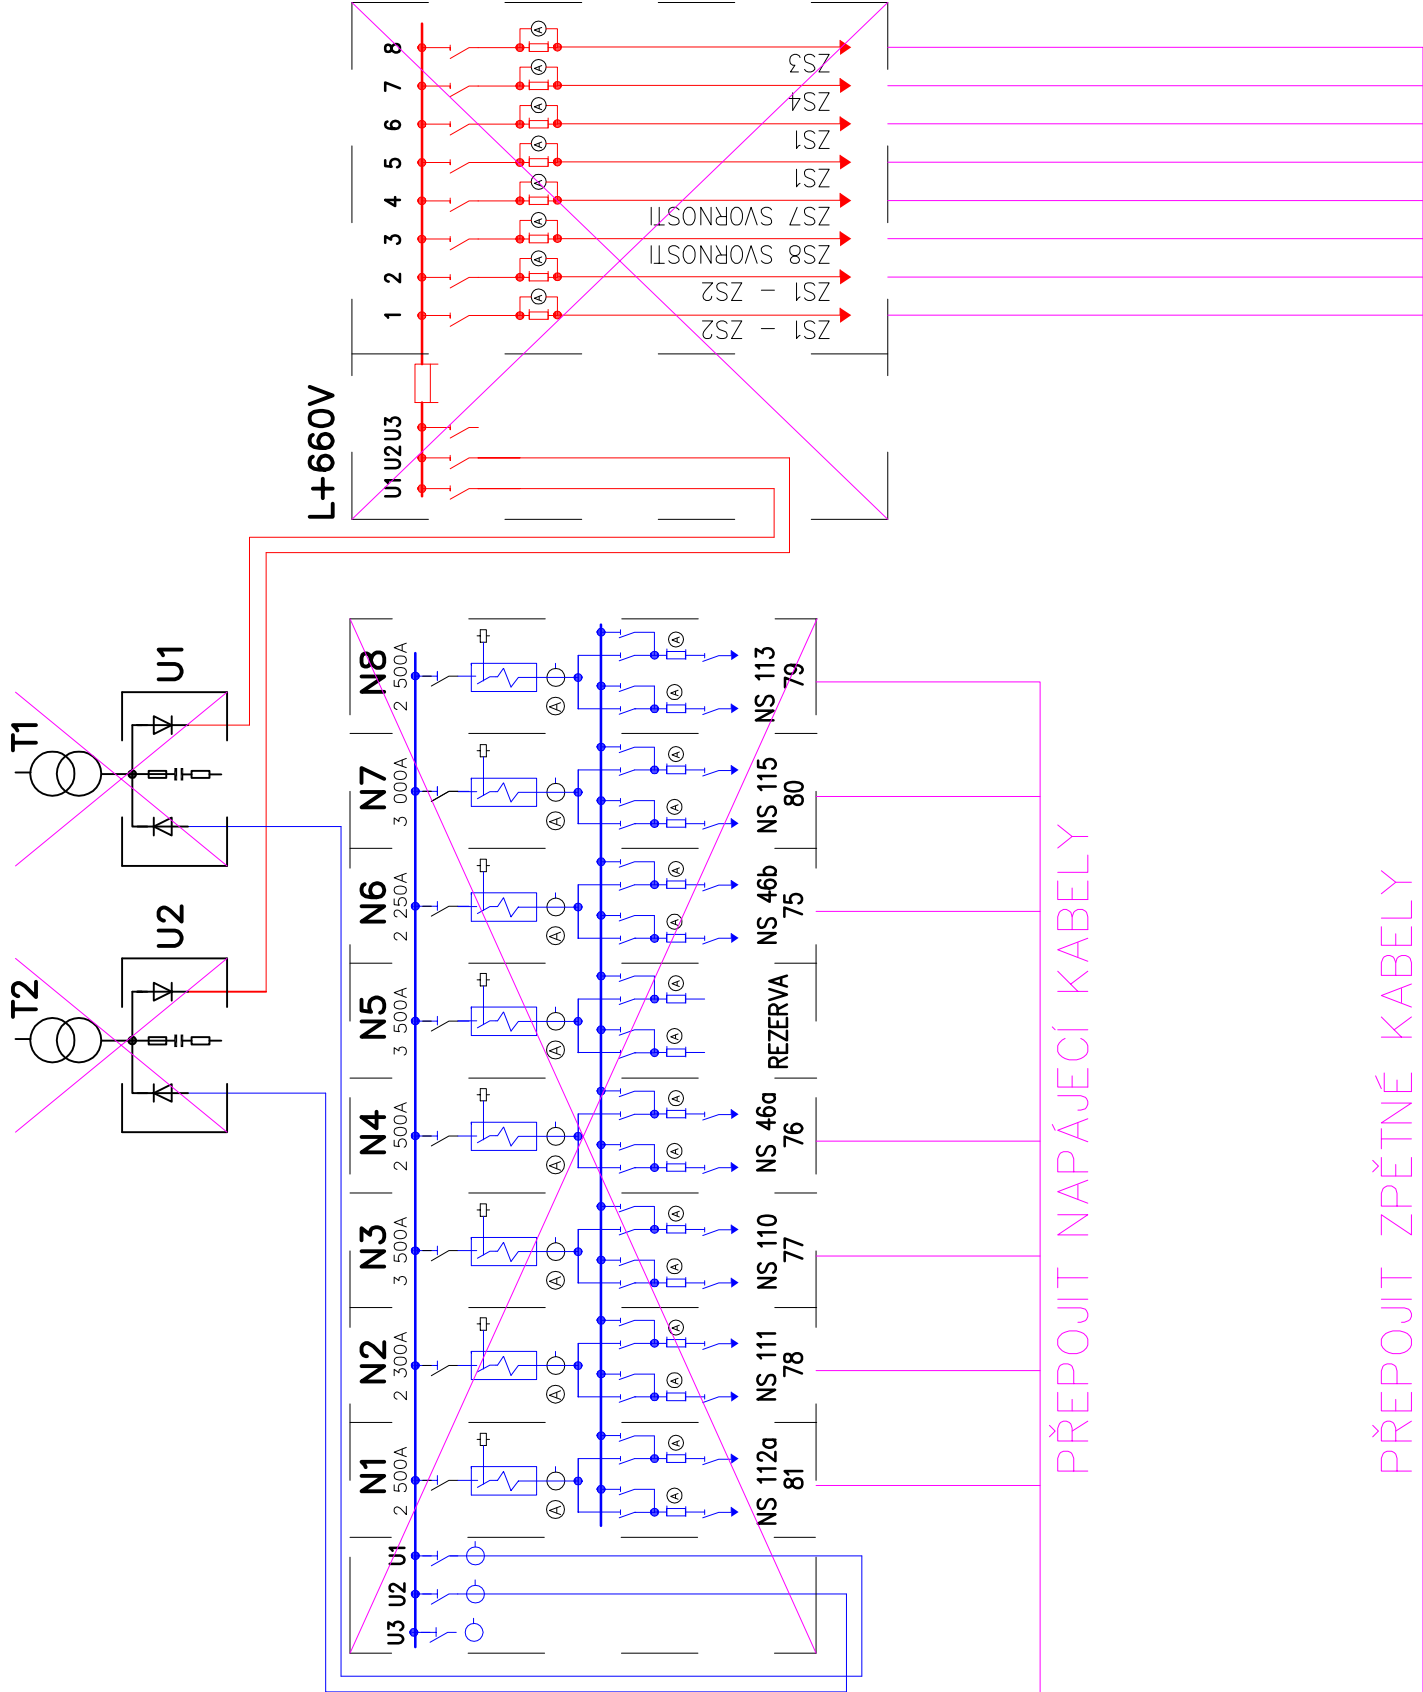
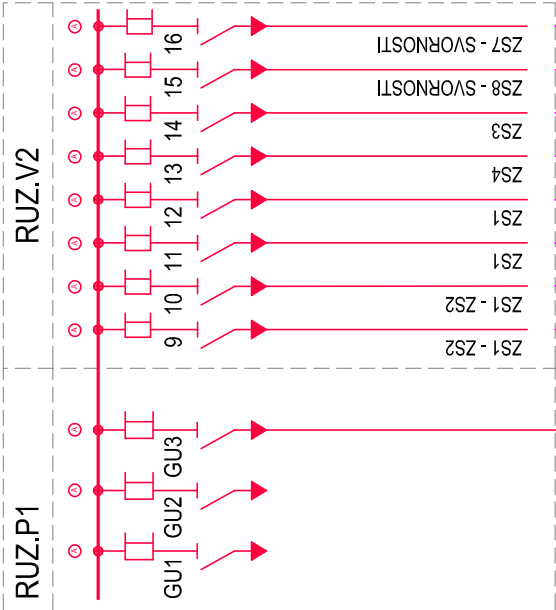
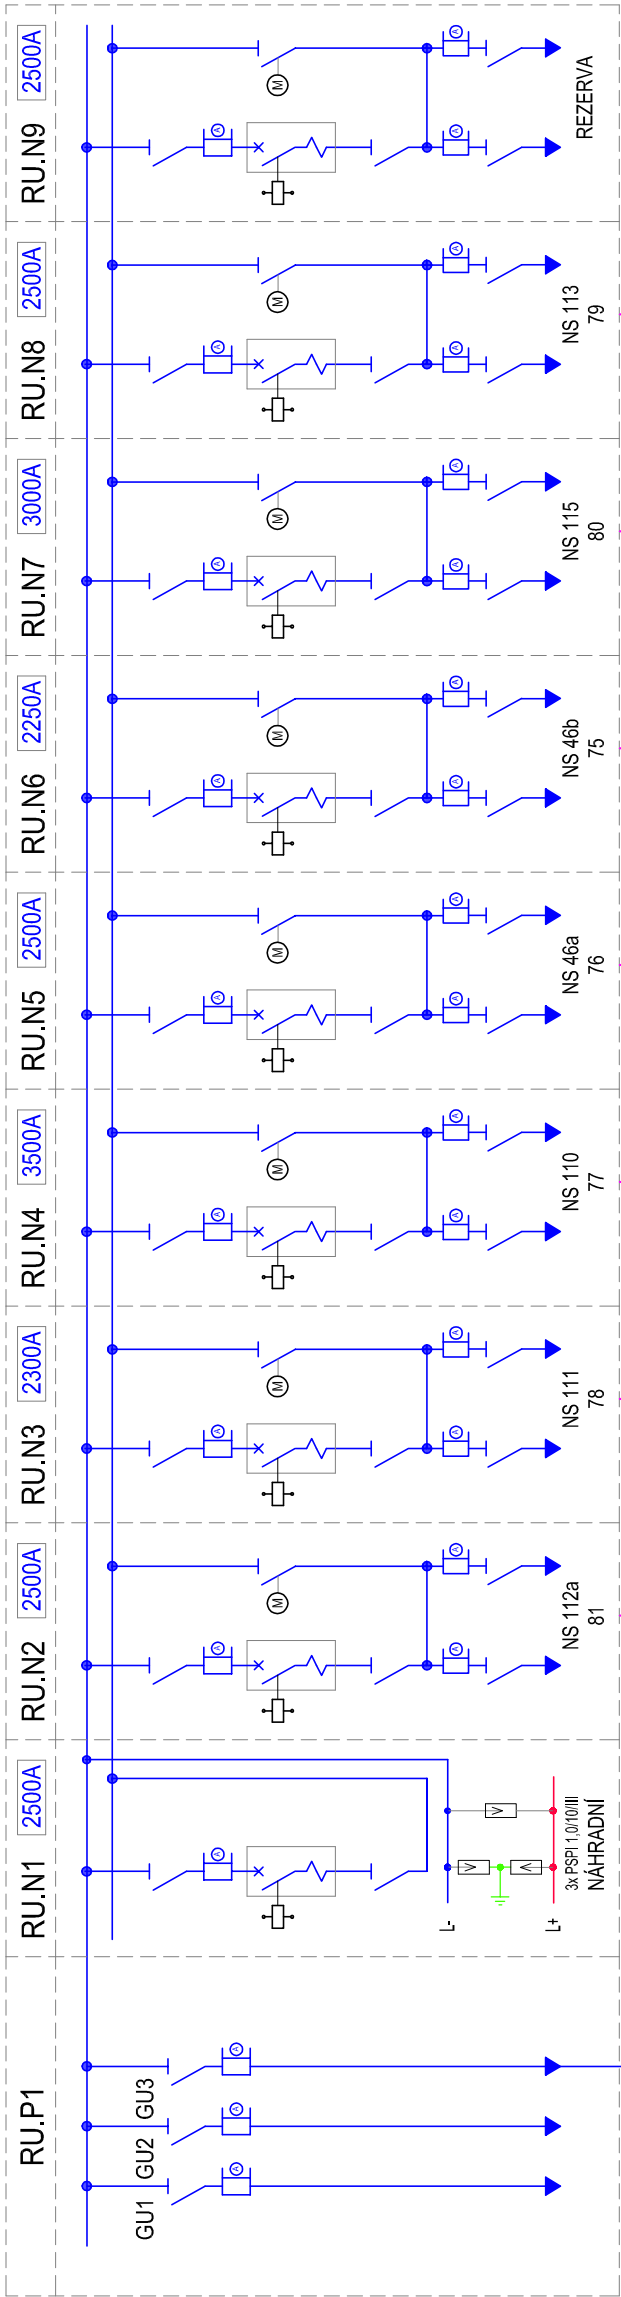


# ETAPA 2a

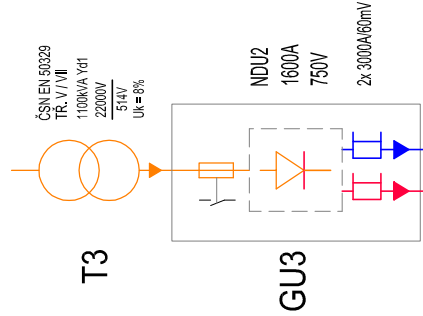

PŘEPOJIT NAPÁJECÍ KABELY

PŘEPOJIT ZPĚTNÉ KABELY

Stupeň: DPS	Vypracoval: P. Polášek	Složka: 2	Objednatel: DP Ostrava, a.s.	Stavba: MR Výškovice
Měřtko: 1:1	Kreslil: P. Polášek	List: 2	Část: PS 3, TRAKČNÍ TECHNOLOGIE	
	Odp. projektant: P. Třil	Vykres: 5		
	Datum zprac.: 7/2018	Č. zak.: 010 285		
				Obsah: Etapizace prací - Jednop. 0,6kV - ETAPA 2a