

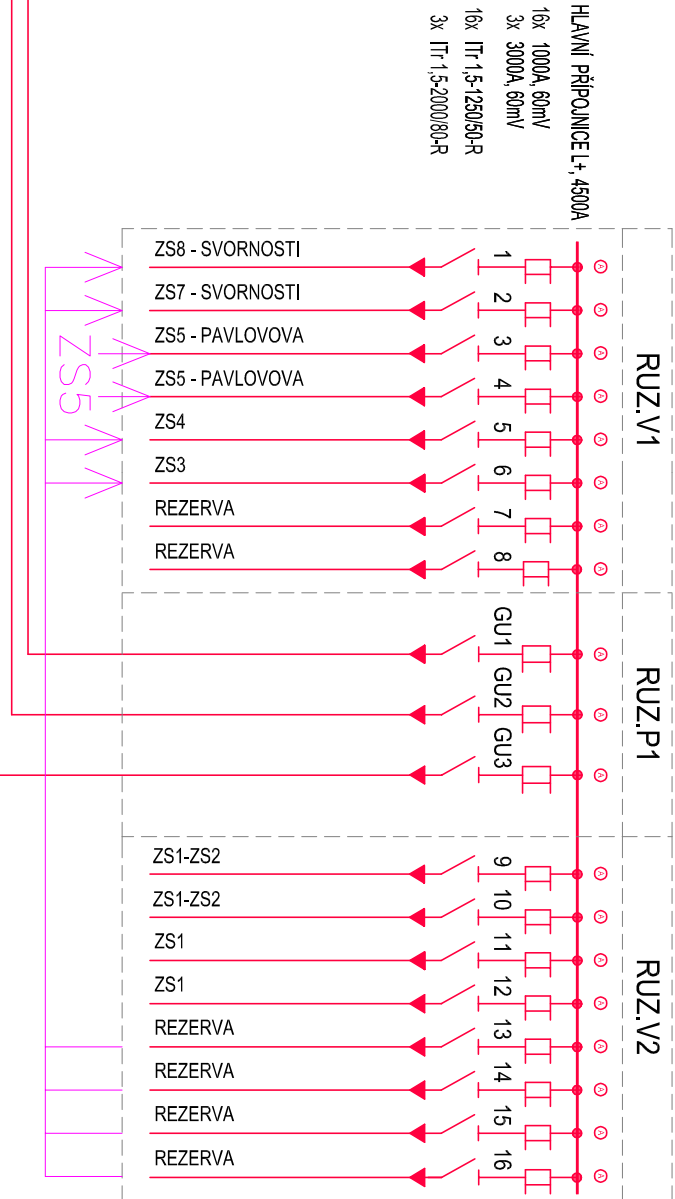


ETAPA 2b

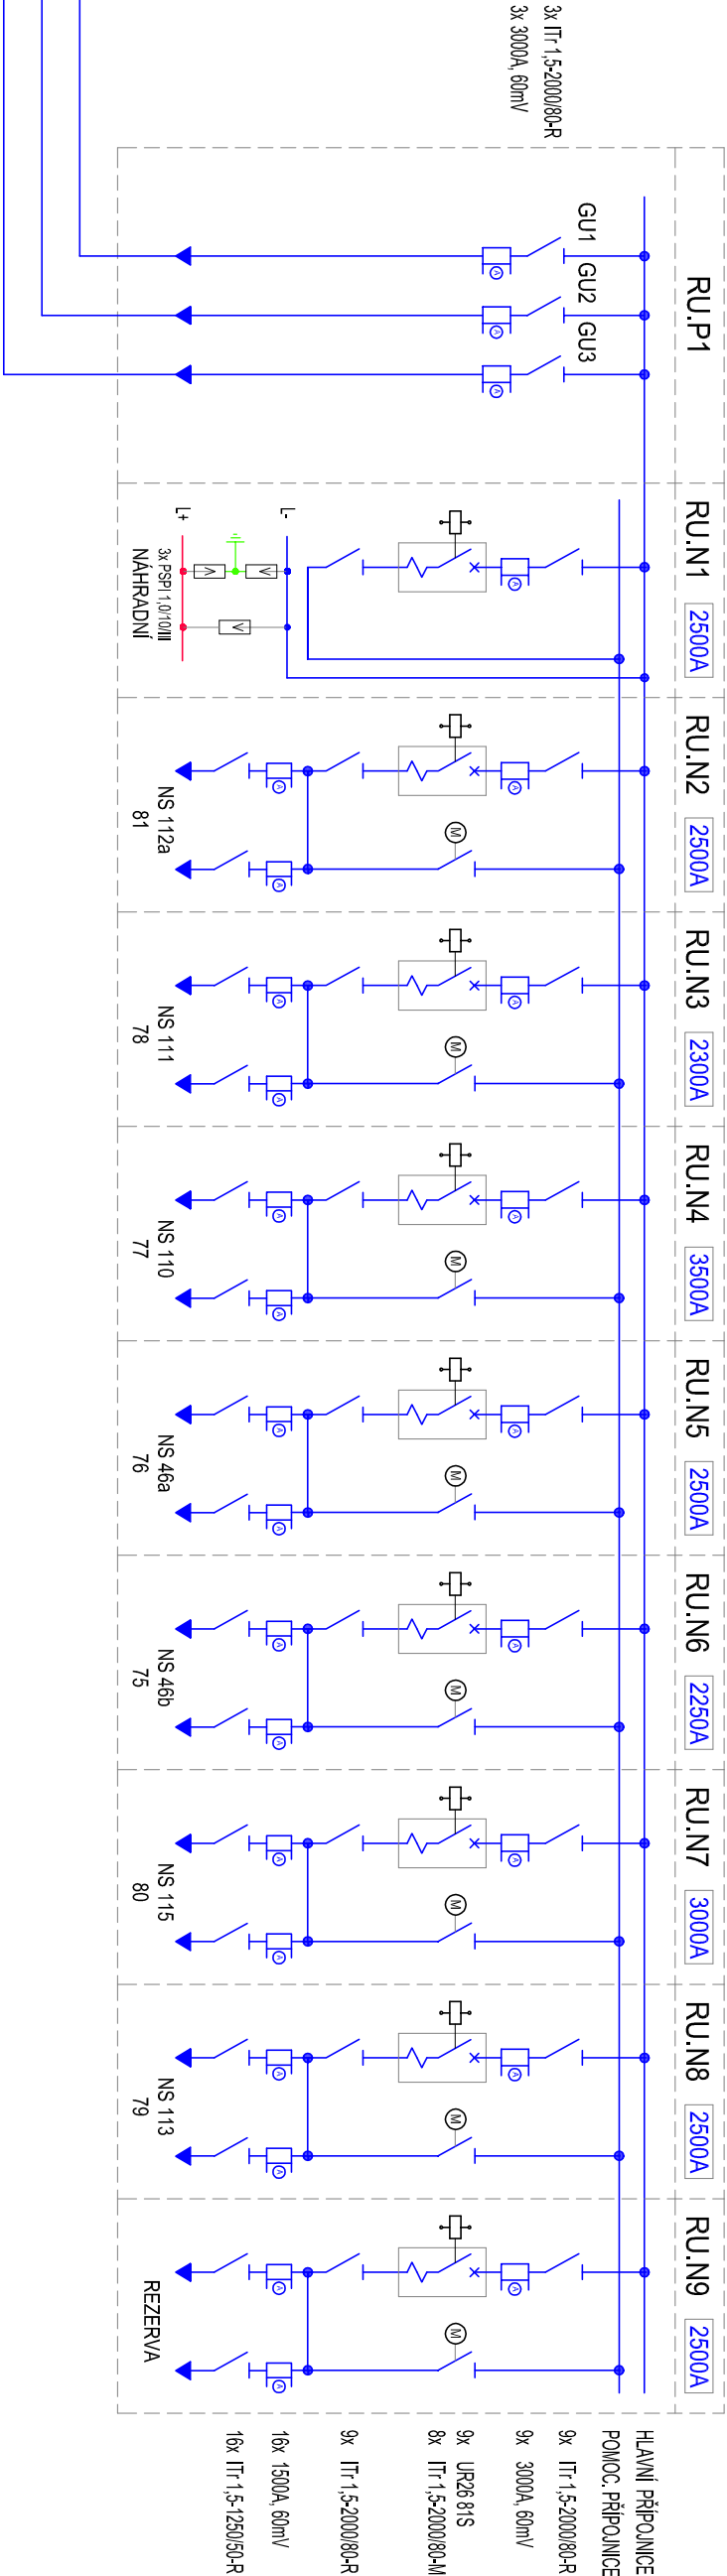

PŘEPÓJIT ZPĚTNÉ KABELY

Stupeň: Vypracoval:	P. Polásek	Složka: D2.3	Objednatel: DP Ostrava, a.s.	Stavba: MR Výškovice
DPS Kreslil:	P. Polásek	Líst: 2	Část: PS 3, TRAKČNÍ TECHNOLOGIE	
Metřko: Odp. projektant:	P. Třil	Výkres: 6	Obsah: Etapizace prací - Jednop. 0.6kV - ETAPA 2b	
Datum zprac.: 7/2018	Č. zak.: 010 285			

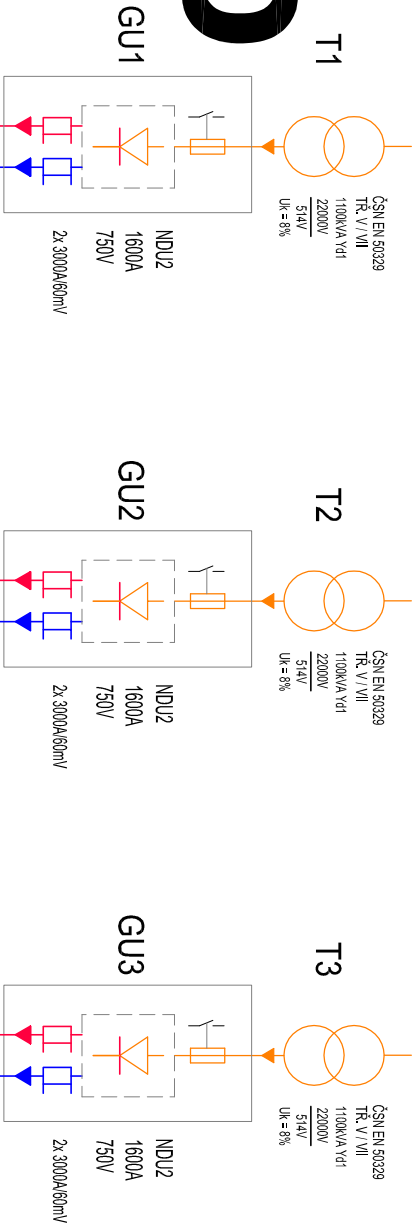