

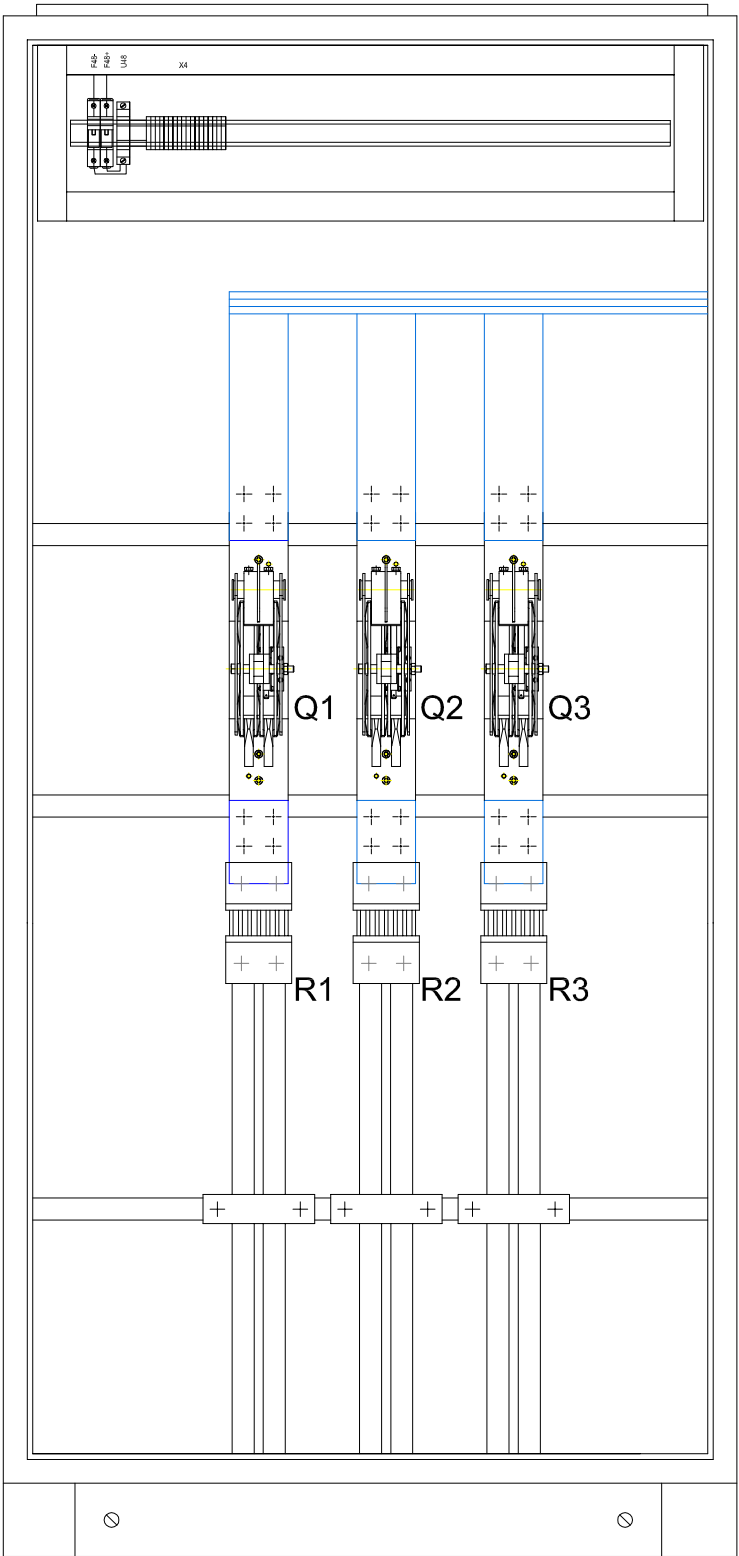



pohledy

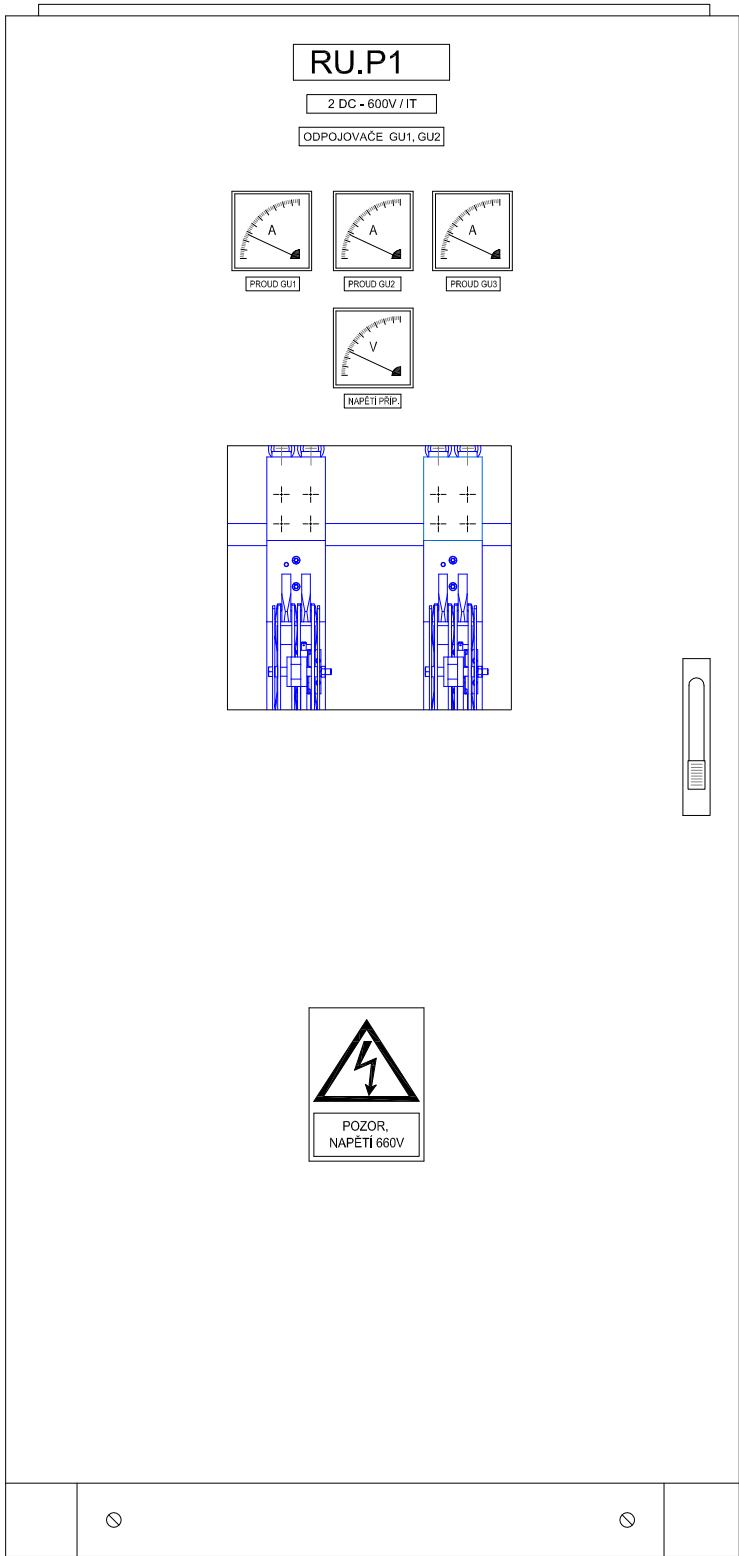

Stupeň:	Vypracoval:	J. Valíček	Složka:	D2.3	Objednatel:	Stavba: MR VÝŠKOVICE	
DPS	Kreslil:	J. Valíček	List:	2	DP Ostrava, a.s.	Část: PS3, ROZVADĚČ 0,6kV RU.P1	
Meřítko:	Odp. projektant:	P. Polášek	Výkres:	671		Obsah: Pohledy RU.P1	
	Datum zprac.:	08/2018	Č. zak.:	010285			

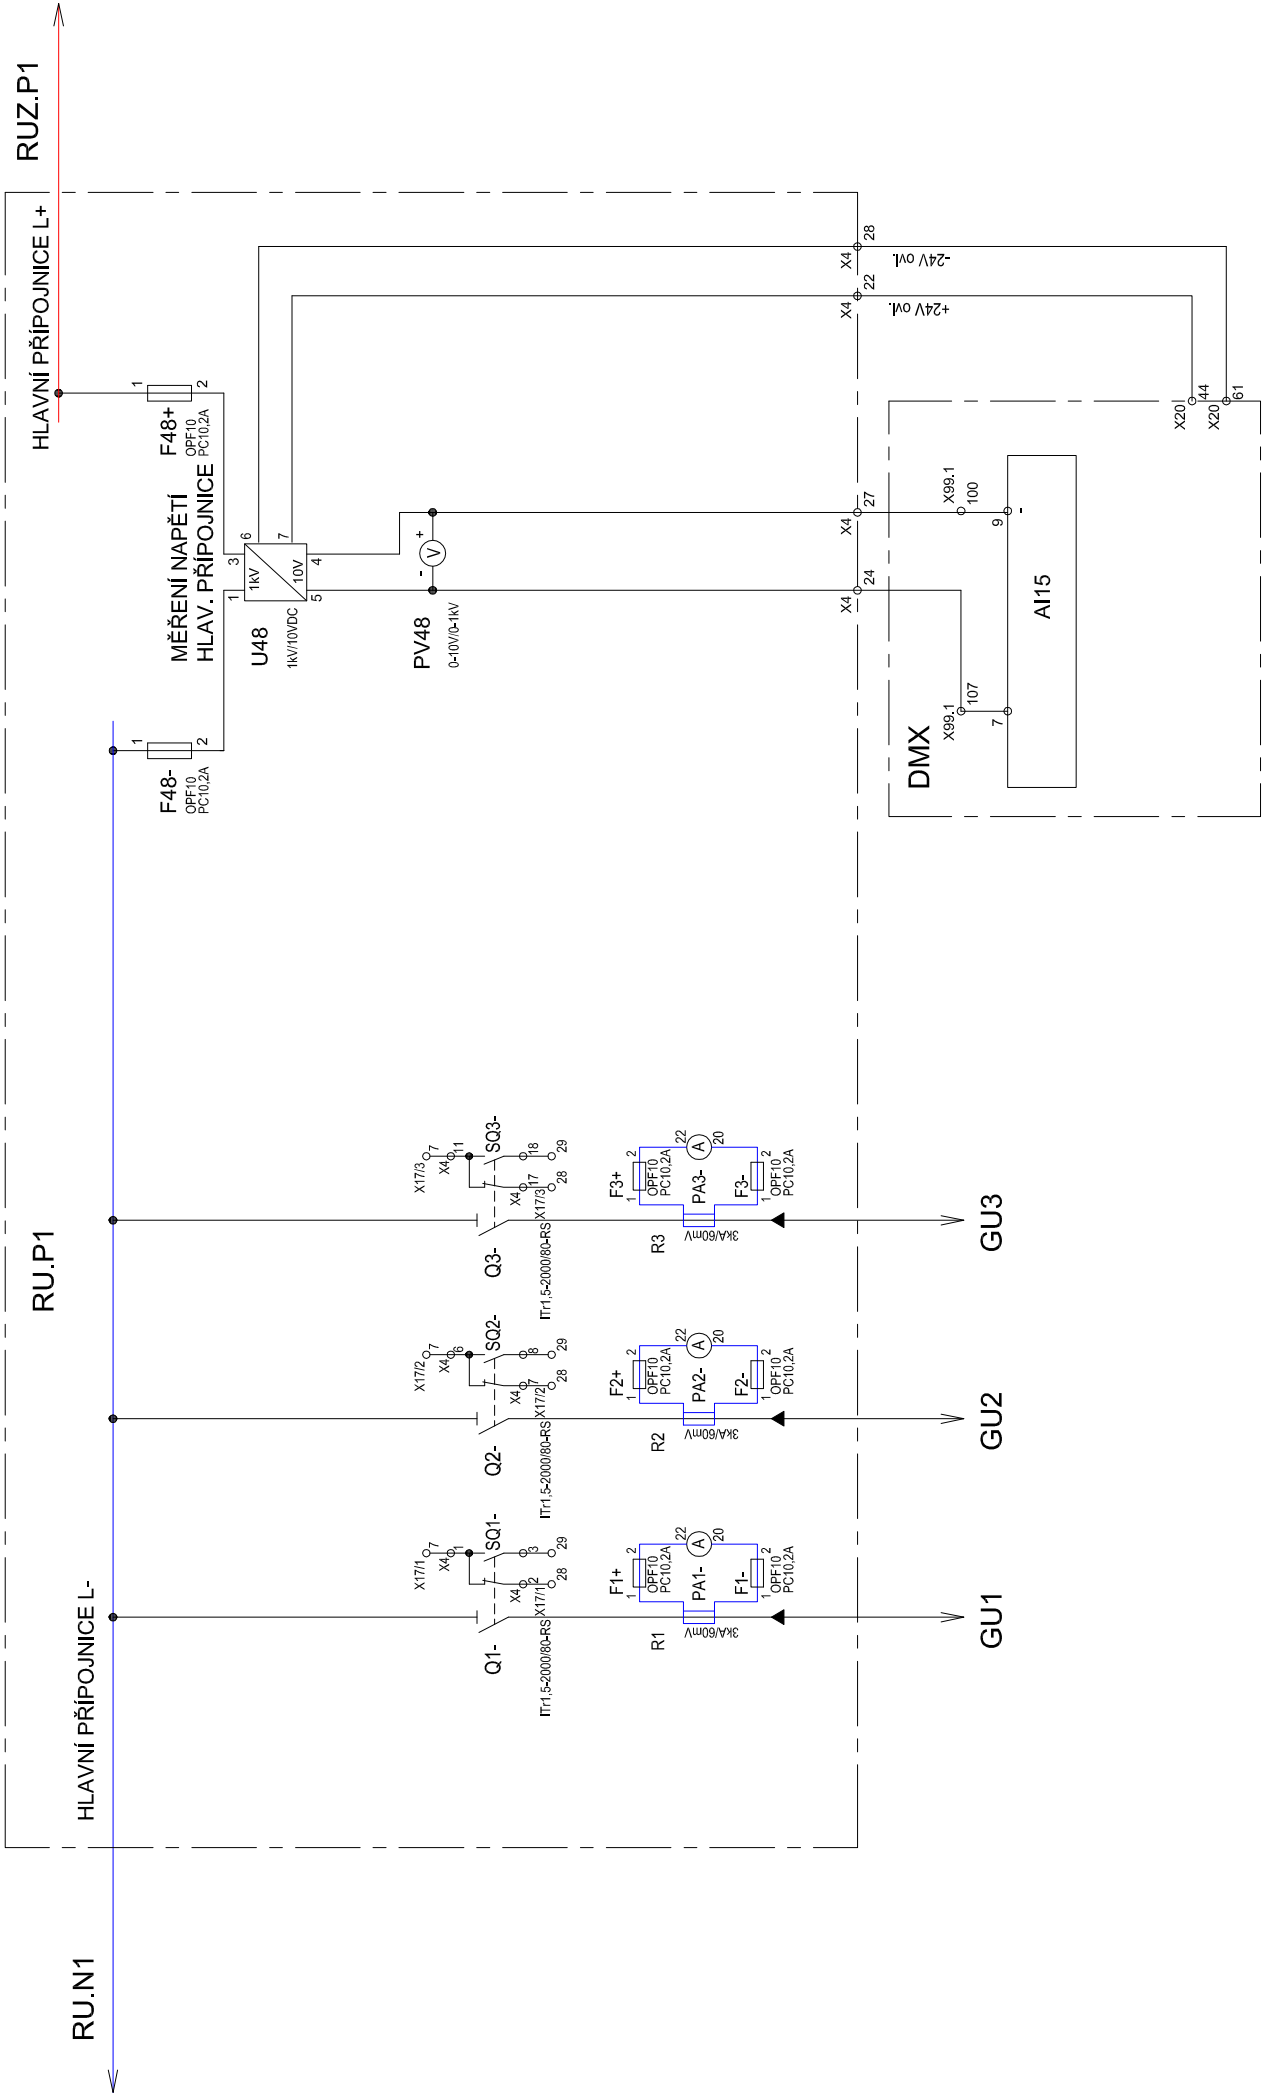

Stupeň:	Vypracoval:	J. Valíček	Složka:	D2.3	Objednatel:	Stavba: MR VÝŠKOVICE
DPS	Kreslil:	J. Valíček	List:	2	DP Ostrava, a.s.	Část: PS3, ROZVADĚČ 0,6kV RU.P1
Meřítko:	Odp. projektant:	P. Polášek	Výkres:	672		Obsah: Přehledové schéma RU.P1
	Datum zprac.:	08/2018	Č. zak.:	010285		

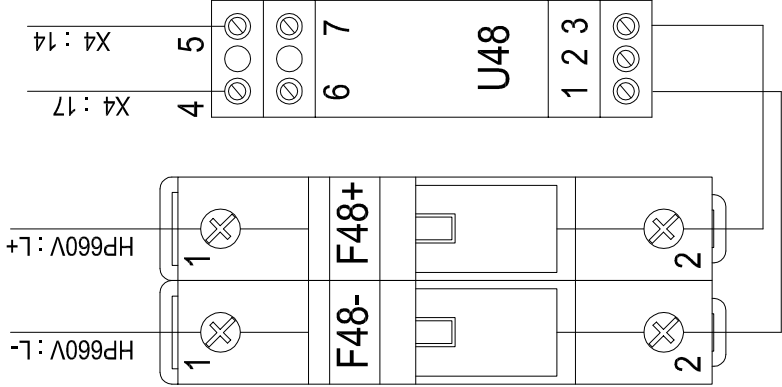

X4

Q1-S1 : 1	+24V GU1	1	GU1/X17 : 7	GU1/X17 : 7	+24V GU1	1
Q1-S2 : 3	Q1 - VYP.	2	GU1/X17 : 28	GU1/X17 : 29	Q1 - ZAP.	3
Q1-S1 : 3	Q1 - ZAP.	3	GU1/X17 : 13	GU1/X17 : 13	-24V GU1	4
		5				5
Q2-S1 : 1	+24V GU2	6	GU2/X17 : 7	GU2/X17 : 28	+24V GU2	7
Q2-S2 : 3	Q2 - VYP.	7	GU2/X17 : 29	GU2/X17 : 13	Q2 - ZAP.	8
Q2-S1 : 3	Q2 - ZAP.	8	GU2/X17 : 13	GU2/X17 : 29	-24V GU2	9
		10				10
Q3-S1 : 1	+24V GU2	11	GU3/X17 : 7	GU3/X17 : 28	+24V GU2	17
Q3-S2 : 3	Q3 - VYP.	17	GU3/X17 : 29	GU3/X17 : 13	Q2 - ZAP.	18
Q3-S1 : 3	Q2 - ZAP.	18	GU3/X17 : 13	GU3/X17 : 29	-24V GU2	19
		20				20
U48 : 7	+24V OVL	22	DMX/X20 : 44	DMX/X9.1 : 107	N.H.P. 660V	24
U48 : 5			DMX/X9.1 : 107	N.H.P. 660V		24
U48 : 4	-ANALOG.	27	DMX/X20 : 61			27
U48 : 6	-24V OVL	28				28

Stupeň: DPS	Vypracoval: J. Valíček	Složka: D2.3	Objednatel: DP Ostrava, a.s.	Stavba: MR VÝŠKOVICE
Meřítko: 673	Kreslil: J. Valíček	List: 2	Část: PS3, ROZVADĚČ 0,6kV RU.P1	
	Odp. projektant: P. Polášek	Výkres: 673	Obsah: Svorkovnice X4	
	Datum zprac.: 08/2018	Č. zak.: 010285		