


R04/3

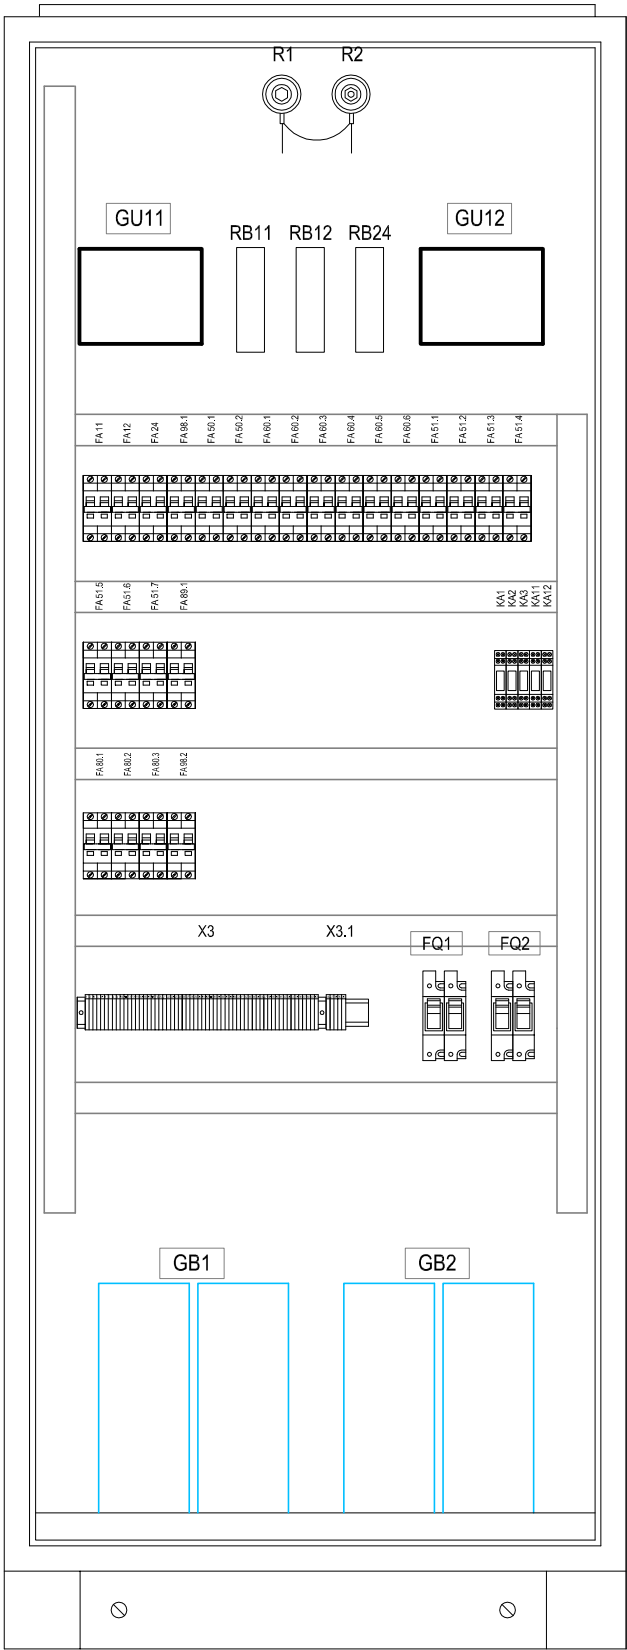

Stupeň:	Vypracoval:	J. Valíček	Složka:	D2.4	Objednatel:	Stavba:	MR VÝŠKOVICE	
DPS	Kreslil:	J. Valíček	List:	2	DP Ostrava, a.s.	Objekt:	PS4 - VLASTNÍ SPOTŘEBA	
Meřitko:	Odp. projektant:	P. Polášek	Výkres:	1102		Část:	Rozvaděč R04/3	
	Datum zprac.:	08/2018	Č. zak.:	010285	Formát:	A4	Obsah:	Uspořádání přístrojů skříně R04/3