


LEGENDA:

- Kabel FTP 4x2x0,5 Cat. 5e, 4pár, drát (stíněný)
- IP kamera vnitřní, 4MP, 2,8 mm, WDR 120dB, IR30 m, H.265
- IP kamera venkovní, 4MP, 2,8 mm, WDR 120dB, IR30 m, H.265+, IP67

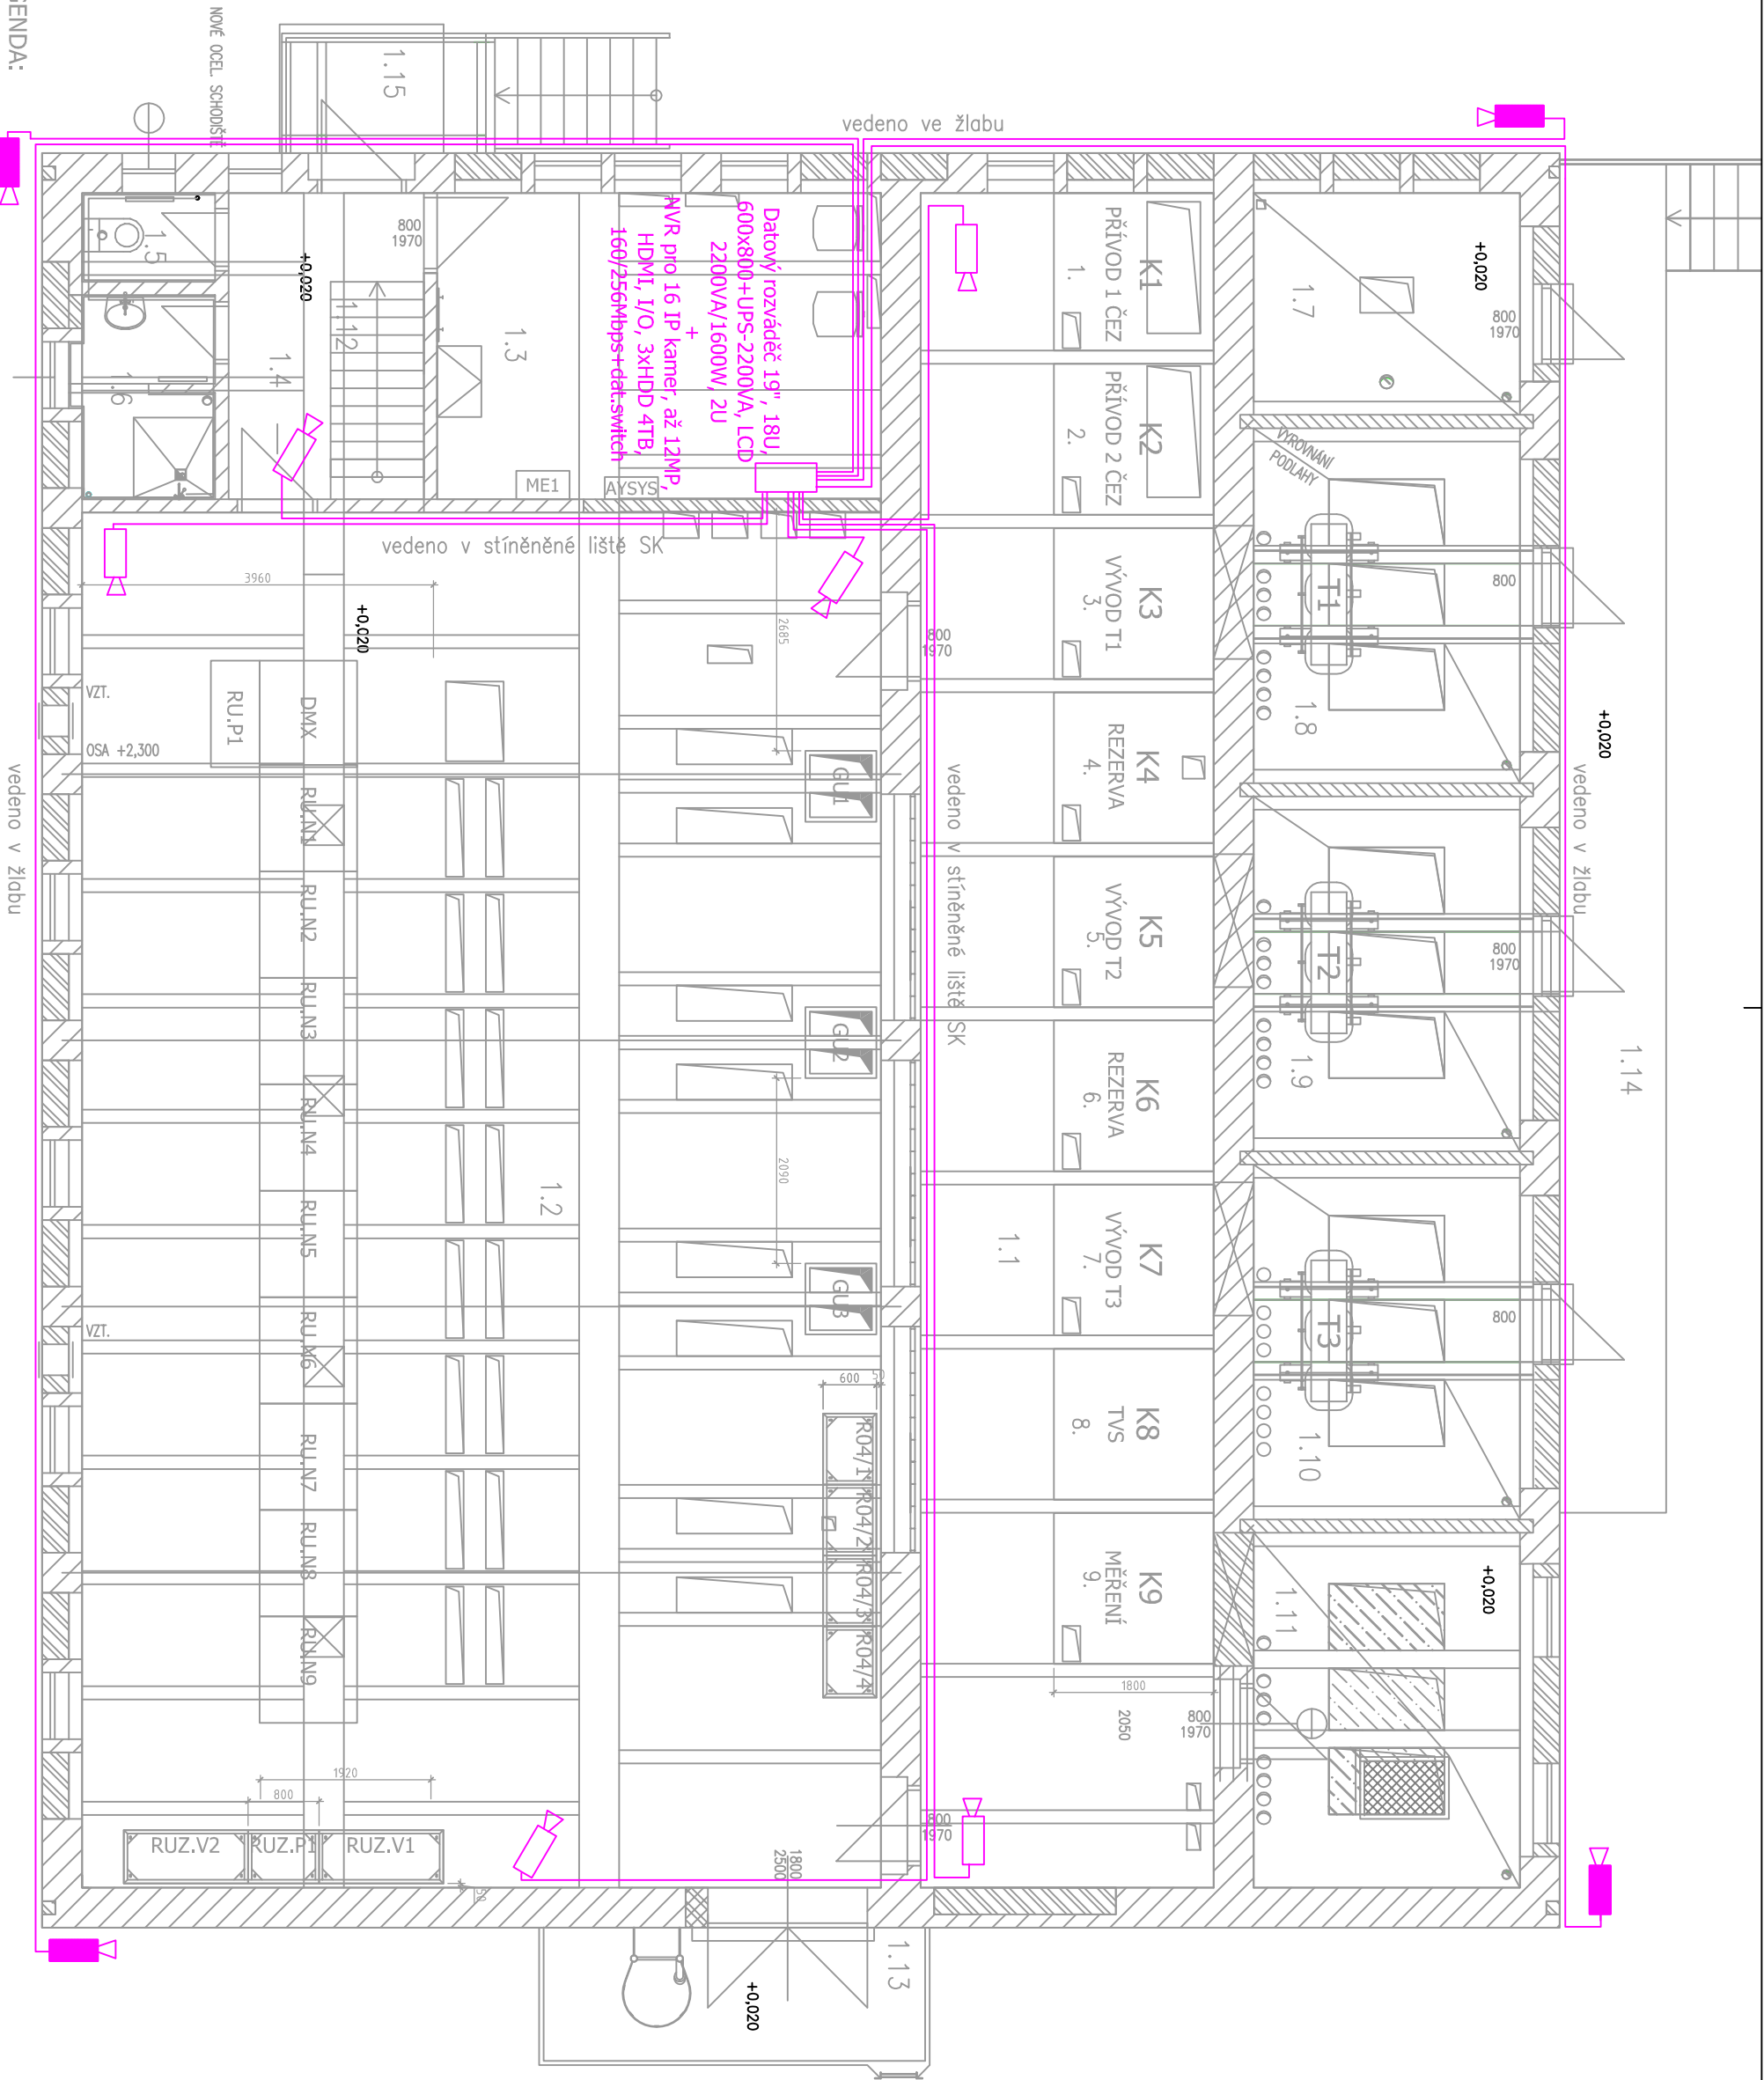

Stupeň: Vypracoval: Z.Durdák	Stožka: D2	Objednatel: Stavba: MFR Vyškovice
DPS Kreslil: Z.Durdák	Líst: 3	DP Ostrava, a.s.
Měřtko: Odp. projektant: P.Polášek	Výkres: 1	D2.8.1.1
Datum zprac.: 8/2018	Č. zak.:	Obsah: Dispozice