


POHLED JIŽNÍ

PROJEKTOVANÝ STAV

M 1:100

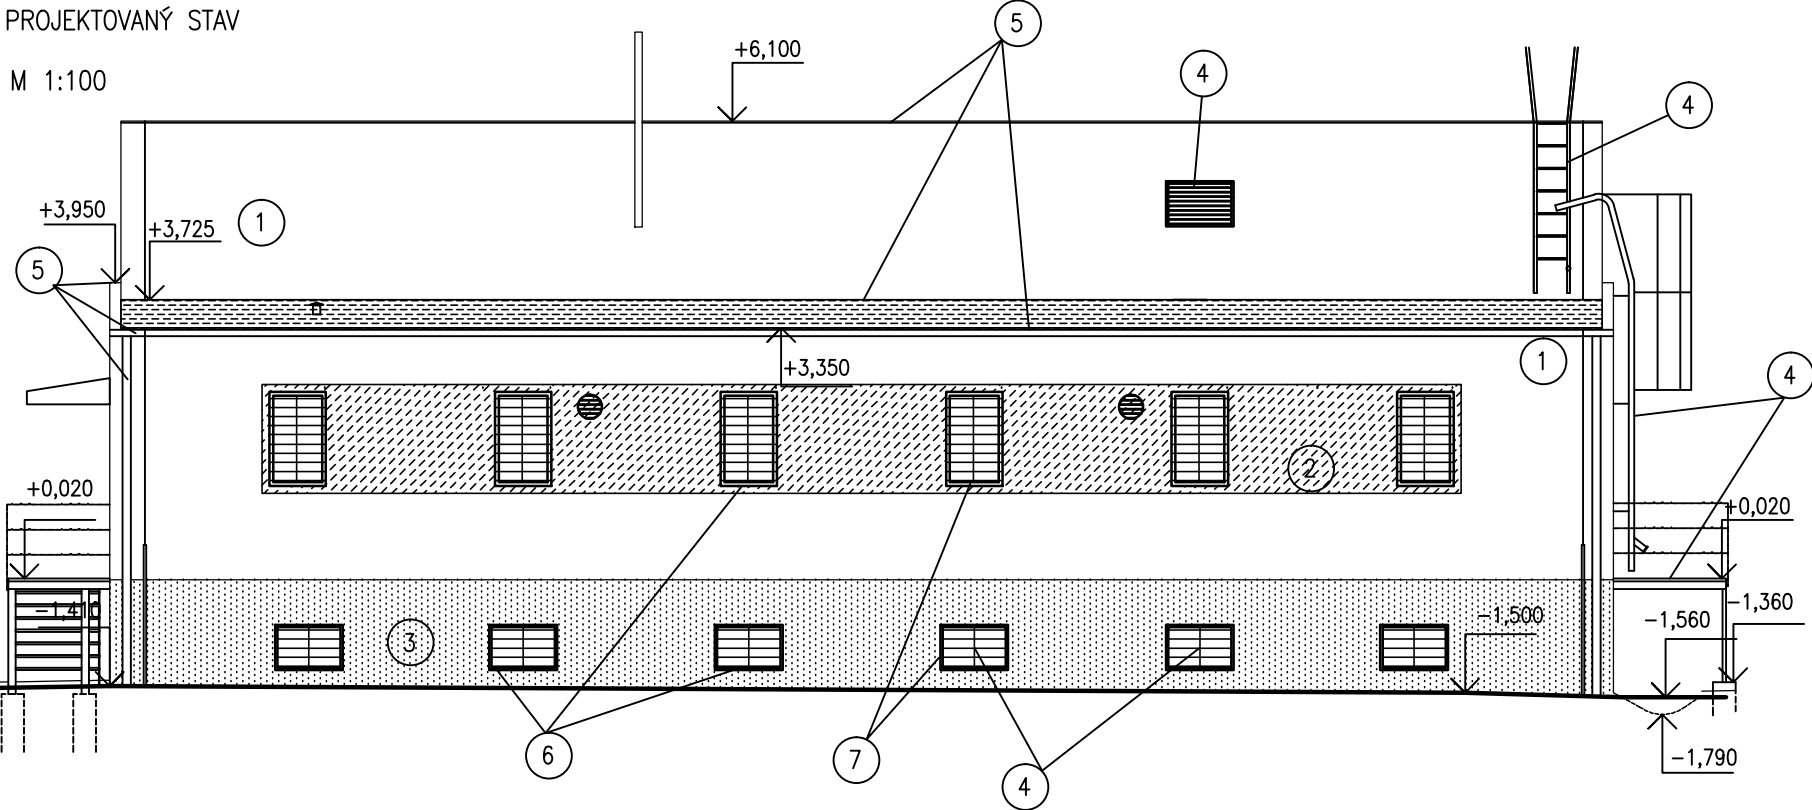


LEGENDA POVRCHOVÝCH ÚPRAV



- 1 FASÁDA – BAREVNÝ ODSŤÍN PÍSKOVĚ ŽLUTÁ
- 2 FASÁDA – BAREVNÝ ODSŤÍN MODROŠEDÁ
- 3 FASÁDA SOKL – MARMOLITOVÁ MOZAIKOVÁ OMÍTKA BARVA MODROŠEDÁ
- 4 KOVOVÉ KCE A ŽALUZIE VZT – BAREVNÝ ODSŤÍN RAL 5017 (TRAFFIC BLUE)
- 5 KLEMPÍŘSKÉ PRVKY STŘECHY – POZINK POPLASTOVANÝ BARVA STŘÍBRNÁ ŠEDÁ
- 6 KLEMPÍŘSKÉ PRVKY – OKENNÍ PARAPETY – POZINK POPLASTOVANÝ – BARVA HNĚDÁ
- 7 OKNA PLASTOVÁ – BARVA BÍLÁ

POHLED SEVERNÍ

PROJEKTOVANÝ STAV

M 1:100

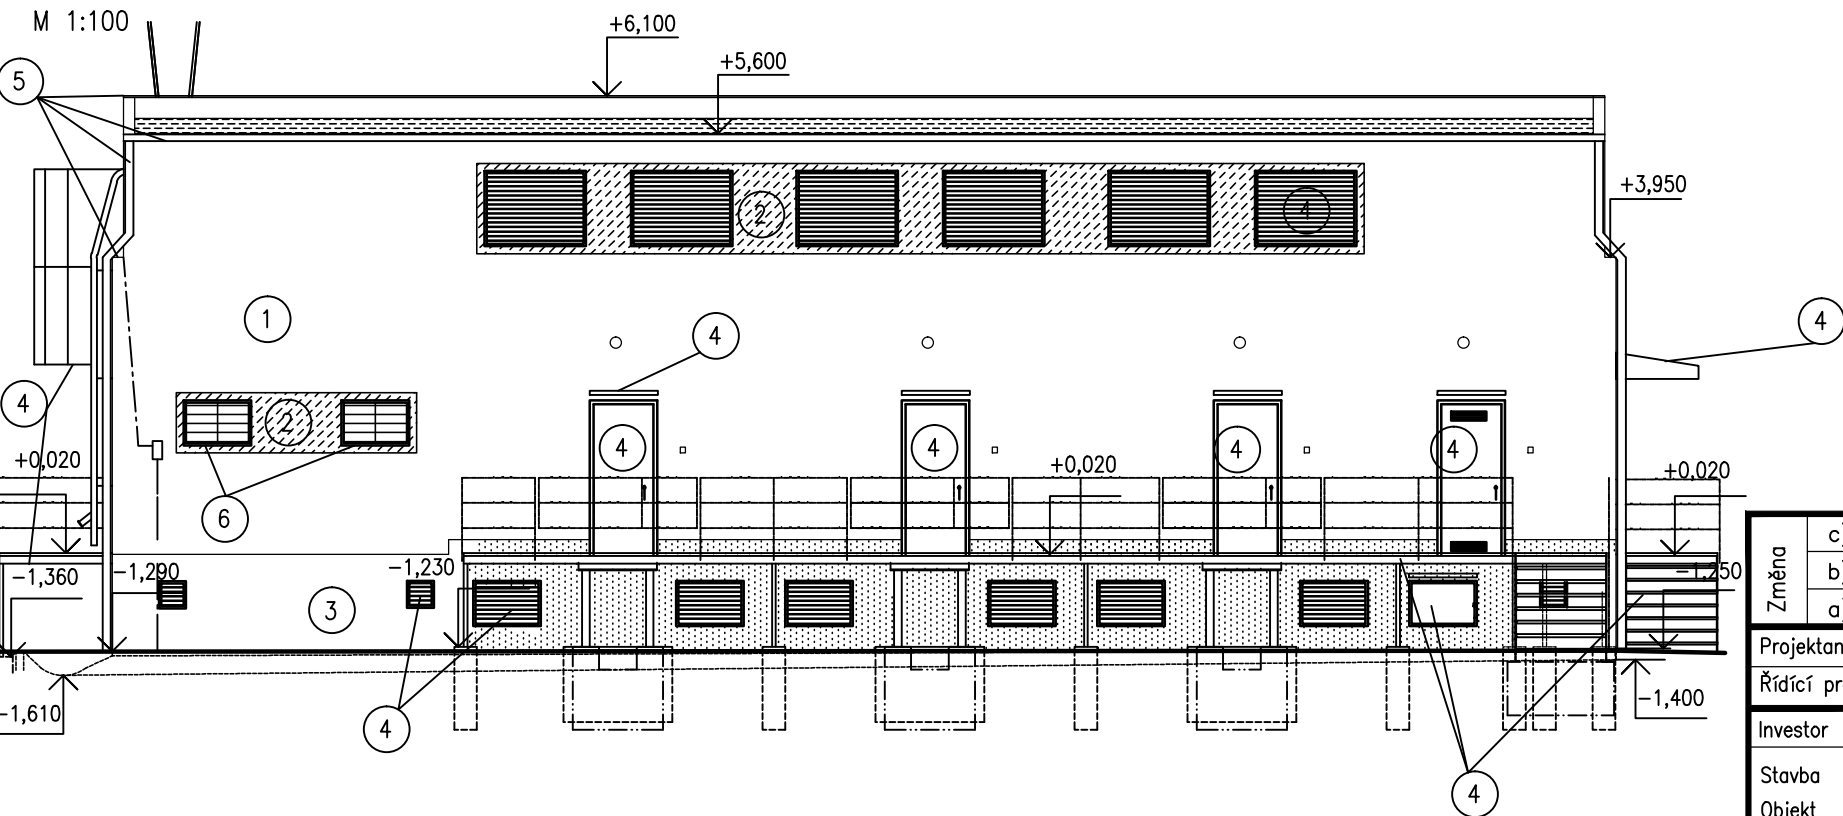

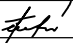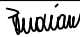Změna	c)					Provedl		Datum		Podpis	
	b)										
	a)										
Projektant	ŠMAHAJOVÁ R.			Kontroloval	ING. FERDIAN J.		ferdi proj. a inž.činnost, obchod ing. FERDIAN Jaromír Ruská 43 703 00 OSTRAVA 3				
Řídící proj.	ING. FERDIAN J.										
Investor	DOPRAVNÍ PODNIK OSTRAVA a.s., PODĚBRADOVA 494/2, MORAVSKÁ OSTRAVA						Stupeň DPS Datum 08/2018 č.zak. FA4 2 CAD A.Č. 18175 Měřítko 1:100 Č.výkresu E.1.17 Kótováno v mm				
Stavba	MĚNIRNA VÝŠKOVICE										
Objekt	REKONSTRUKCE MĚNIRNY VÝŠKOVICE										
	SO 01 REKONSTRUKCE BUDOVY MĚNIRNY VÝŠKOVICE DSO 01.1. STAVEBNÍ ČÁST										
Obsah	POHLED JIŽNÍ A SEVERNÍ – PROJEKTOVANÝ STAV										