



POHLED VÝCHODNÍ
PROJEKTOVANÝ STAV
M 1:100


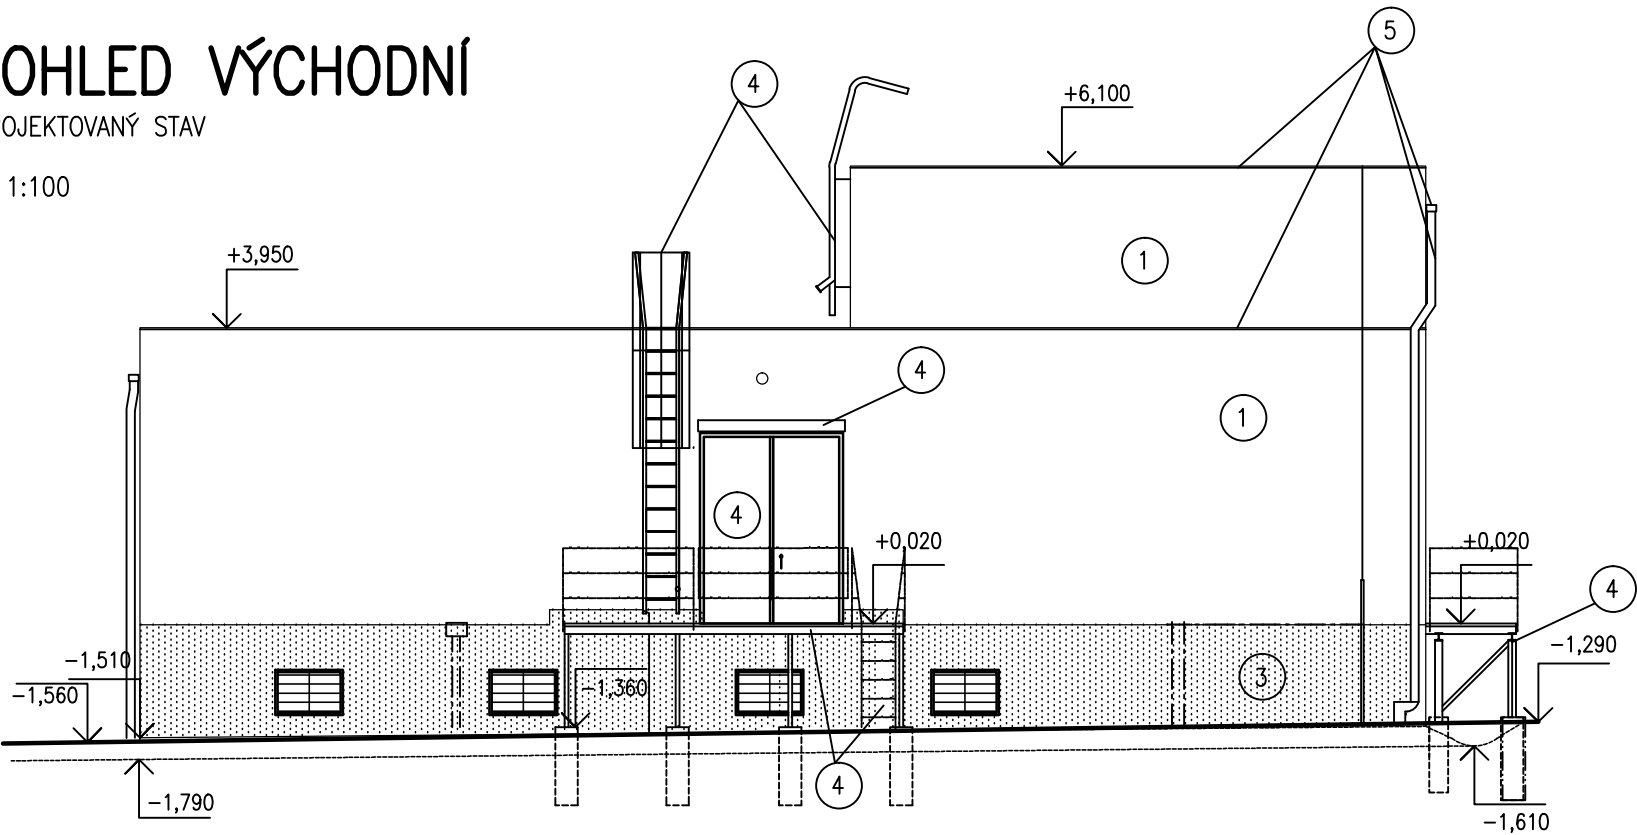


LEGENDA POVRCHOVÝCH ÚPRAV

- 1 FASÁDA – BAREVNÝ ODSÍN PÍSKOVĚ ŽLUTÁ
- 2 FASÁDA – BAREVNÝ ODSÍN MODROŠEDÁ
- 3 FASÁDA SOKL – MARMOLITOVÁ MOZAIKOVÁ OMÍTKA BARVA MODROŠEDÁ
- 4 KOVOVÉ KCE A ŽALUZIE VZT – BAREVNÝ ODSÍN RAL 5017 (TRAFFIC BLUE)
- 5 KLEMPÍŘSKÉ PRVKY STŘECHY – POZINK POPLASTOVANÝ BARVA STŘÍBRNÁ ŠEDÁ
- 6 KLEMPÍŘSKÉ PRVKY – OKENNÍ PARAPETY – POZINK POPLASTOVANÝ – BARVA HNĚDÁ
- 7 OKNA PLASTOVÁ – BARVA BÍLÁ

POHLED ZÁPADNÍ
PROJEKTOVANÝ STAV
M 1:100

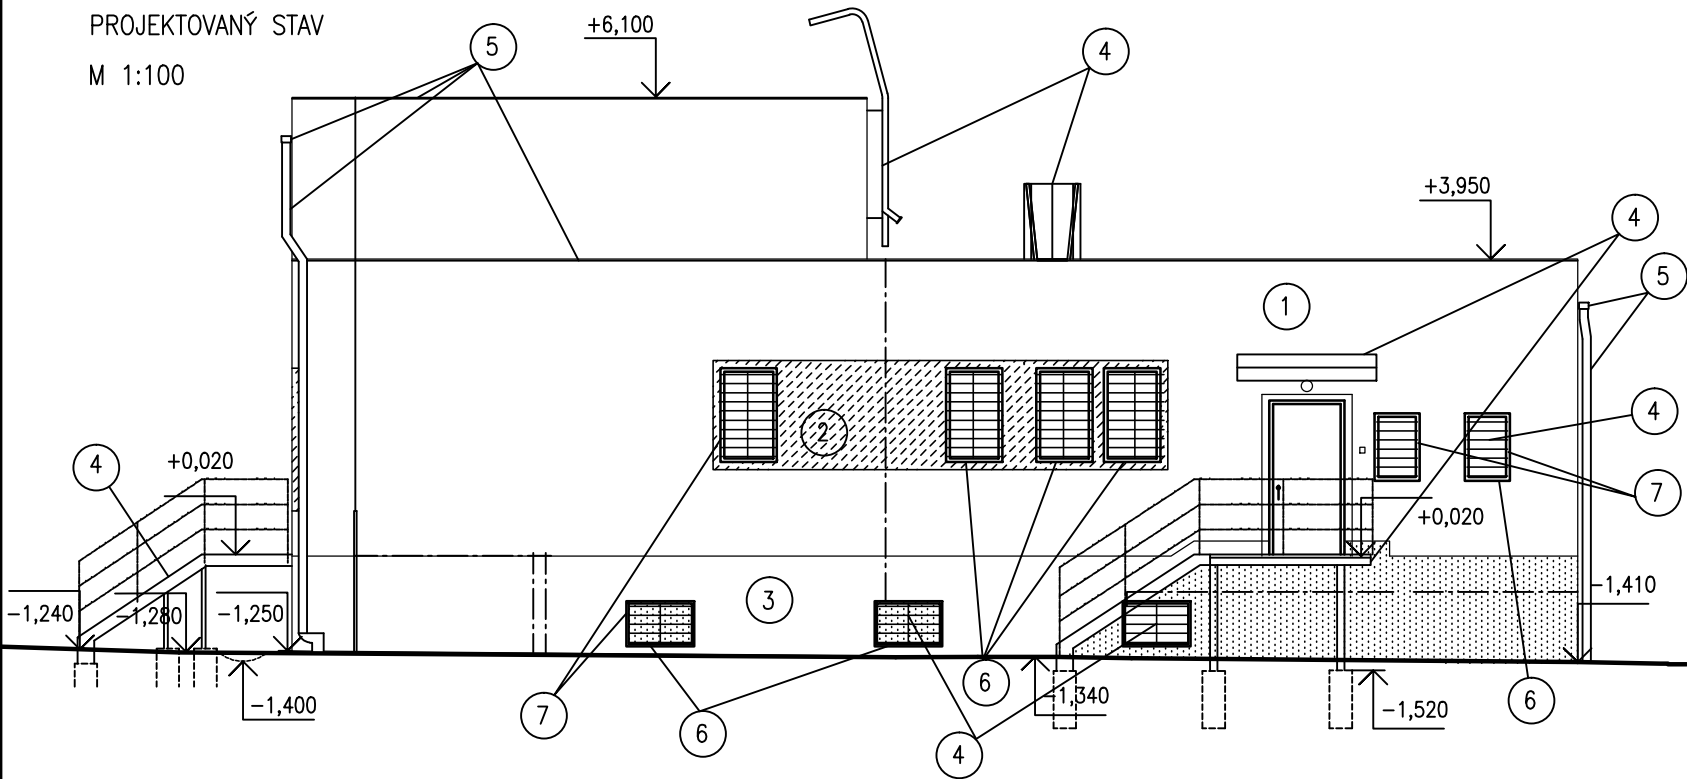

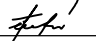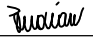Změna	c)					Provedl		Datum		Podpis	
	b)										
	a)										
Projektant	ŠMAHAJOVÁ R.		Kontroloval	ING. FERDIAN J.		<div>ferdi</div> proj. a inž.činnost, obchod ing. FERDIAN Jaromír Ruská 43 703 00 OSTRAVA 3					
Řídící proj.	ING. FERDIAN J.										
Investor	DOPRAVNÍ PODNIK OSTRAVA a.s., PODĚBRADOVA 494/2, MORAVSKÁ OSTRAVA					<div>Stupeň DPS</div> <div>Datum 08/2018</div> <div>č.zak.</div> <div>FA4 2</div> <div>CAD</div> <div>A.Č. 18175</div> <div></div>					
Stavba	MĚNIRNA VÝŠKOVICE										
Objekt	REKONSTRUKCE MĚNIRNY VÝŠKOVICE										
	SO 01 REKONSTRUKCE BUDOVY MĚNIRNY VÝŠKOVICE DSO 01.1. STAVEBNÍ ČÁST										
Obsah	POHLED VÝCHODNÍ A ZÁPADNÍ – PROJEKTOVANÝ STAV					Měřítko 1:100			Č.výkresu E.1.18		
						Kótováno v mm					