


M 1:50

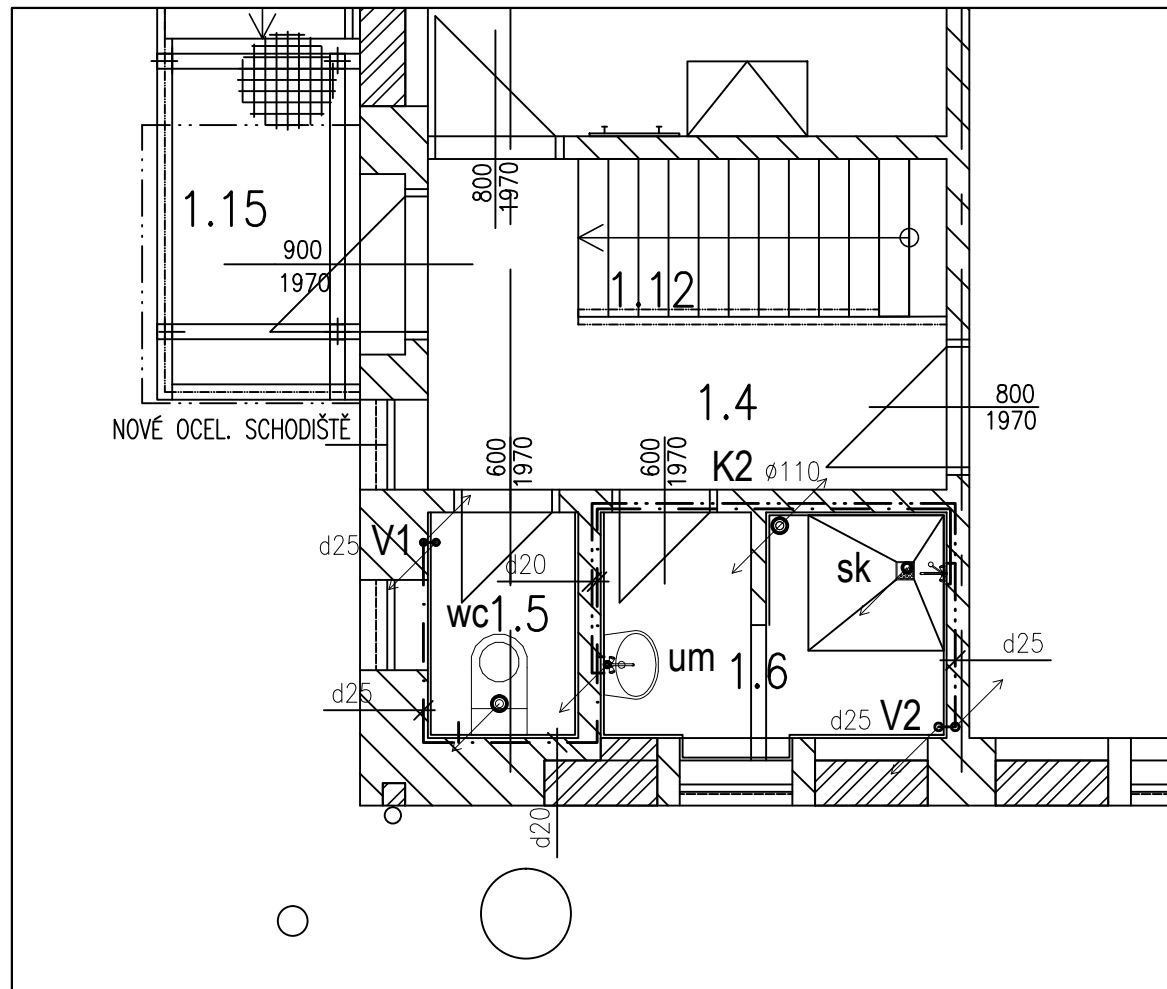

ELEKTRO OHŘÍVAČ
80 L

EXPANZNÍ NÁDOBA
8 L


MANOMETR

VYPOUŠTĚČ VENTIL

POJISTNÝ VENTIL

ZPĚTNÝ VENTIL

KULOVÝ KOHOUT

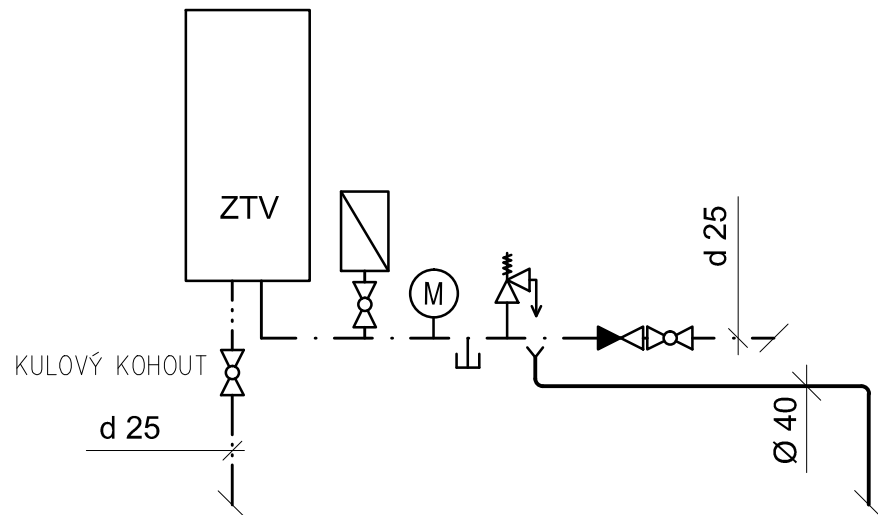

ČÍSLO	NÁZEV	PLOCHA M2	ÚPRAVA POVRCHŮ PODLAHA/STĚNY
1.4	CHODBA	5,00	ÚPRAVA PODLAHY DTTQ M.Č.1.1 (BEZ DIEL. KOBERCŮ) MALBA STĚN A STROPŮ
1.5	WC	1,50	NOVÁ KERAMICKÁ DLAŽBA MALBA + NOVÝ KERAMICKÝ OBKLAD V.= 1,5 m
1.6	UMÝVÁRNA, SPRCHA	3,40	NOVÁ KERAMICKÁ DLAŽBA MALBA + NOVÝ KERAM. OBKLAD V.=2,0 m
1.12	SCHODIŠTĚ	2,30	ZBROUŠENÍ + ODMAŠTĚNÍ, 2x EPOXY NÁTĚR NA BETON MALBA STĚN A STROPŮ
1.15	SCHODIŠTĚ	5,60	NOVÉ OCELOVÉ Z POROROŠTŮ

	POTRUBÍ VNITŘNÍHO ROZVODU STUDENÉ PITNÉ VODY
	POTRUBÍ VNITŘNÍHO ROZVODU TEPLÉ PITNÉ VODY
	POTRUBÍ VNITŘNÍ SPLAŠKOVÉ KANALIZACE
	POTRUBÍ VNĚJŠÍHO ROZVODU PITNÉ VODY
	POTRUBÍ VNĚJŠÍ SPLAŠKOVÉ KANALIZACE
wc	ZÁCHODOVÁ MÍSA KERAMICKÁ KOMBI
um	UMYVADLO KERAMICKÉ
sk	SPRCHOVÝ KOUT S PODLAHOVOU VPUSTÍ
ztv	ZÁSObNÍK TEPLÉ VODY ELEKTRICKÝ AKUMULAČNÍ
huv	HLAVNÍ UZÁVĚR VODY (S VODOMĚREM)
K1,K2...	SVISLÉ POTRUBÍ VNITŘNÍ SPLAŠKOVÉ KANALIZACE
V1,V2...	STOUPAČKA VNITŘNÍHO VODOVODU
	OZNAČENÍ SMĚRU KLESÁNÍ A STOUPÁNÍ STOUPAČEK

Změna	c)					Provedl		Datum		Podpis	
	b)										
	a)										
Projektant	STIBOROVÁ D.			Kontroloval	ING. FERDIAN J.	<i>Ferdian</i>	ferdi proj. a inž. činnost, obchod ing. FERDIAN Jaromír Ruská 43 703 00 OSTRAVA 3				
Řídící proj.	ING. FERDIAN J.										
Investor	DOPRAVNÍ PODNIK OSTRAVA a.s., PODĚBRADOVA 494/2, MORAVSKÁ OSTRAVA										
Stavba	MĚNÍRNA VÝŠKOVICE REKONSTRUKCE MĚNÍRNÝ VÝŠKOVICE SO 01 REKONSTRUKCE BUDOVY MĚNÍRNÝ VÝŠKOVICE DSO 01.1. STAVEBNÍ ČÁST						Stupeň DPS		Datum 08/2018		
Objekt							č.zak.		FA4 2		
							CAD				
							A.Č. 18175				
Obsah	ZDRAVOTECHNICKÉ INSTALACE 1. NP						Měřítko 1:50		Č.výkresu E.1.20		
							Kótováno v mm				