



ŘEZ B-B

M 1:25

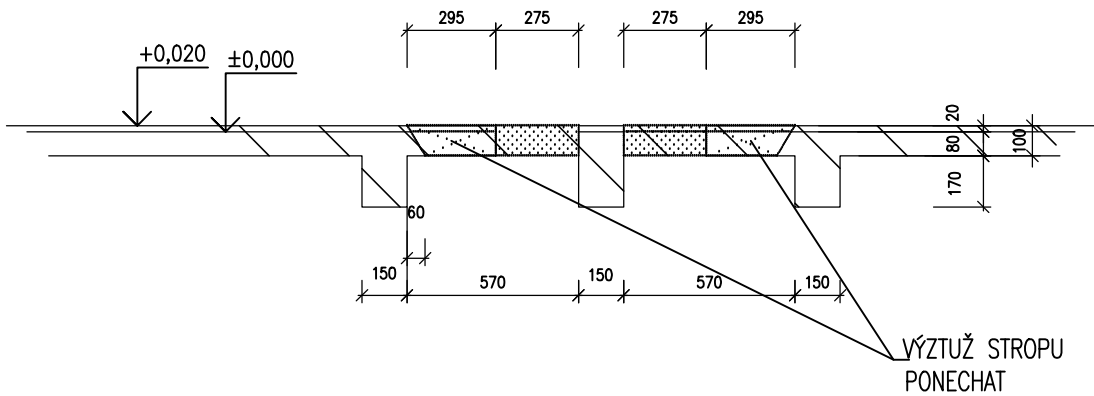


ŘEZ C-C

M 1:25

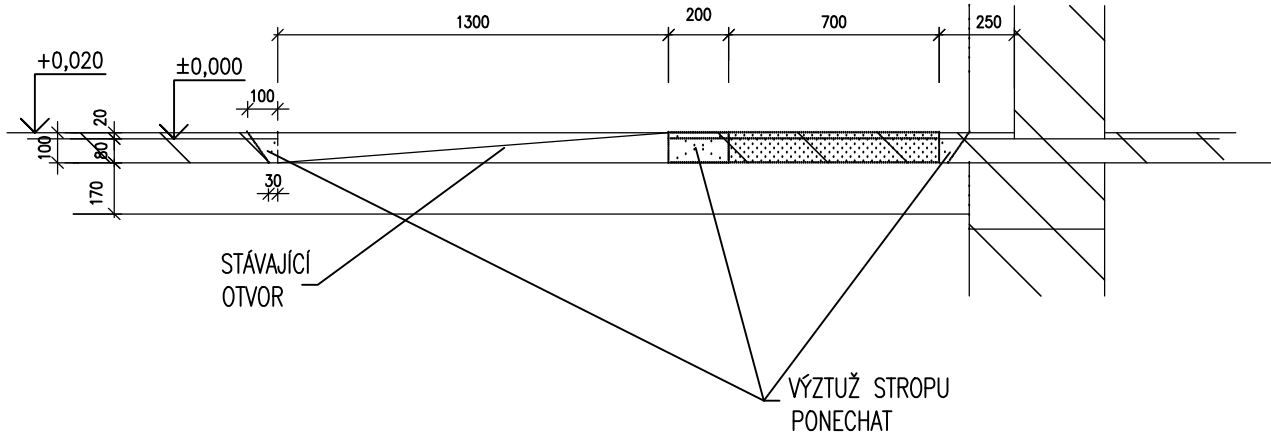



ŘEZ D-D

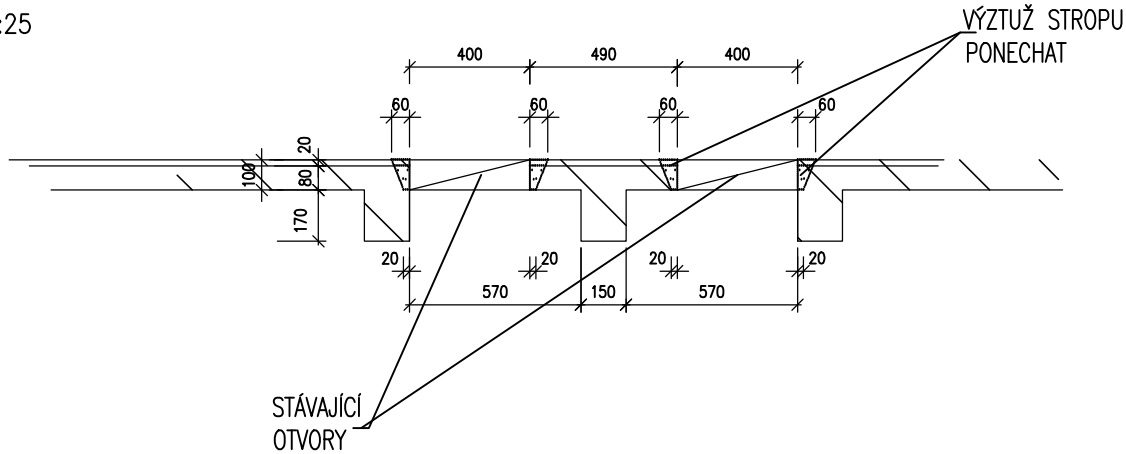M 1:25



LEGENDA MATERIÁLŮ

- STÁVAJÍCÍ KONSTRUKCE V ŘEZU
- BOURANÉ KONSTRUKCE V ŘEZU
- BOURÁNÍ OTVORU V PODLAZE
- BOURÁNÍ S PONECHÁNÍM VÝZTUŽE STROPNÍCH KONSTRUKCÍ

Změna	c)					Provedl		Datum		Podpis	
	b)										
	a)										
Projektant	ŠMAHAJOVÁ R.		Kontroloval	ING. FERDIAN J.		ferdi proj. a inž.činnost, obchod ing. FERDIAN Jaromír Ruská 43 703 00 OSTRAVA 3					
Řídící proj.	ING. FERDIAN J.										
Investor	DOPRAVNÍ PODNIK OSTRAVA a.s., PODĚBRADOVA 494/2, MORAVSKÁ OSTRAVA										
Stavba	MĚNIRNA VÝŠKOVICE					Stupeň DPS			Datum 08/2018		
Objekt	REKONSTRUKCE MĚNIRNY VÝŠKOVICE					č.zak.			FA4 2		
	SO 01 REKONSTRUKCE BUDOVY MĚNIRNY VÝŠKOVICE					CAD					
	DSO 01.1. STAVEBNÍ ČÁST					A.Č. 18175					
Obsah	ŘEZY B-B, C-C, D-D - STÁVAJÍCÍ STAV, BOURÁNÍ					Měřítko 1:25			Č.výkresu		
						Kótováno v mm			E.1.6		