


Stavební úpravy sociálního zázemí Tělocvičny ZUŠ, Úzká ulička, Uherský Brod

DETAIL č.1 - ÚPRAVA PODLAHY

měřítko 1:10

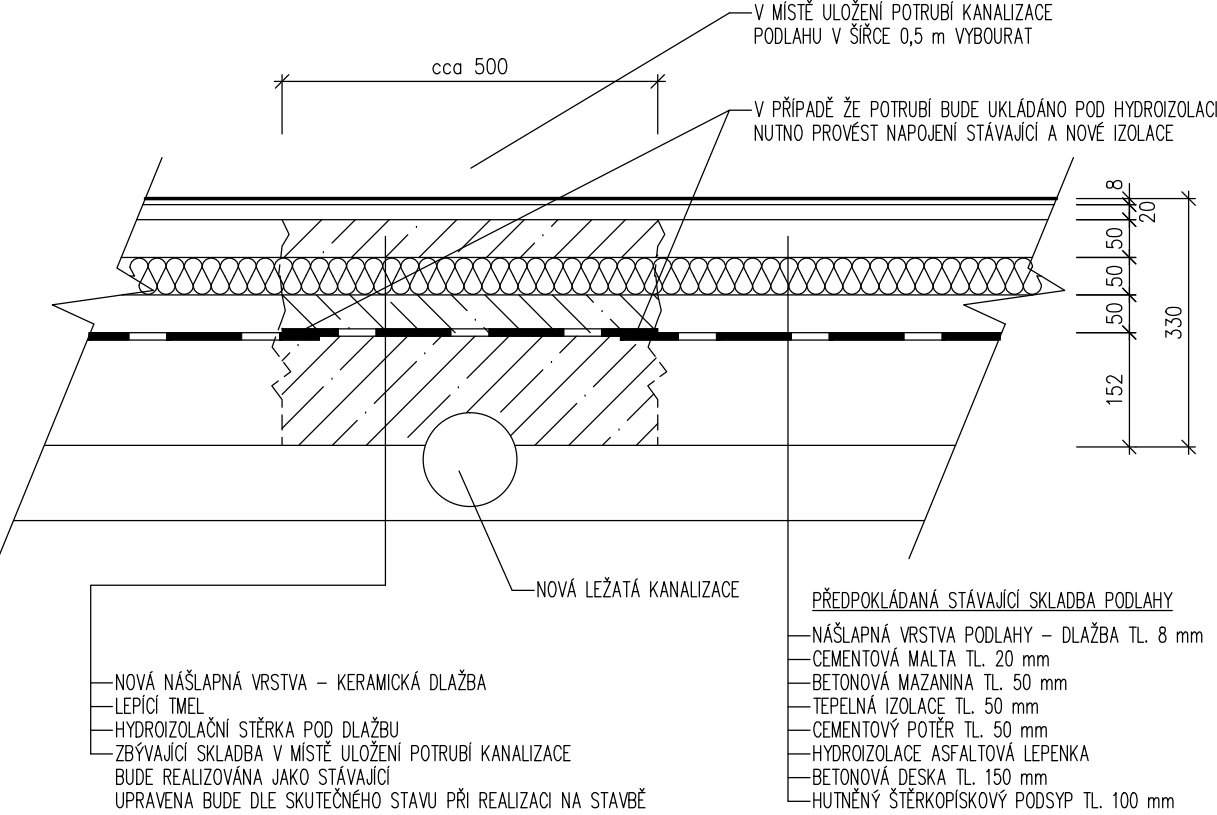

POZNÁMKA :

SKUTEČNÁ SKLADBA PODLAHY NEBYLA V DOBĚ ZPRACOVÁNÍ DOKUMENTACE ZNÁMA.
SKLADBA BUDE UPRAVENA DLE SKUTEČNÉHO STAVU PŘI REALIZACI NA STAVBĚ PO ODKRYTÍ JEDNOTLIVÝCH VRSTEV.

kreslil	odp. projektant	PROJEKTY STAVEB provozovna: Přemysla Otakara II 2476 688 01 UHERSKÝ BROD	
ING. ŠIŠPERA	ING. ŠEVČÍK		
obec	UHERSKÝ BROD	kraj	ZLÍNSKÝ
investor	Město Uherský Brod, Masarykovo nám. 100, Uherský Brod		
D.1 Dokumentace stavebního objektu D.1.1 SOP 01 Objekt "C" D.1.1.1 Architektonicko–stavební řešení		Formát měřítko stupeň datum	A 3 / 2 x A4 1:10 PDPS 07/2018
obsah	DETAIL č.1 – ÚPRAVA PODLAHY		výkres číslo 007 kopie číslo