

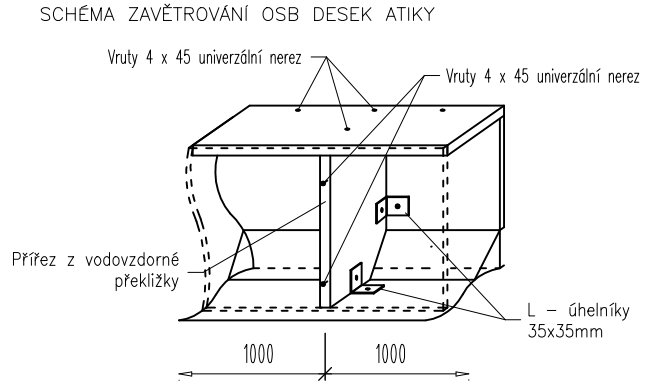


Detail C - atika střechy F

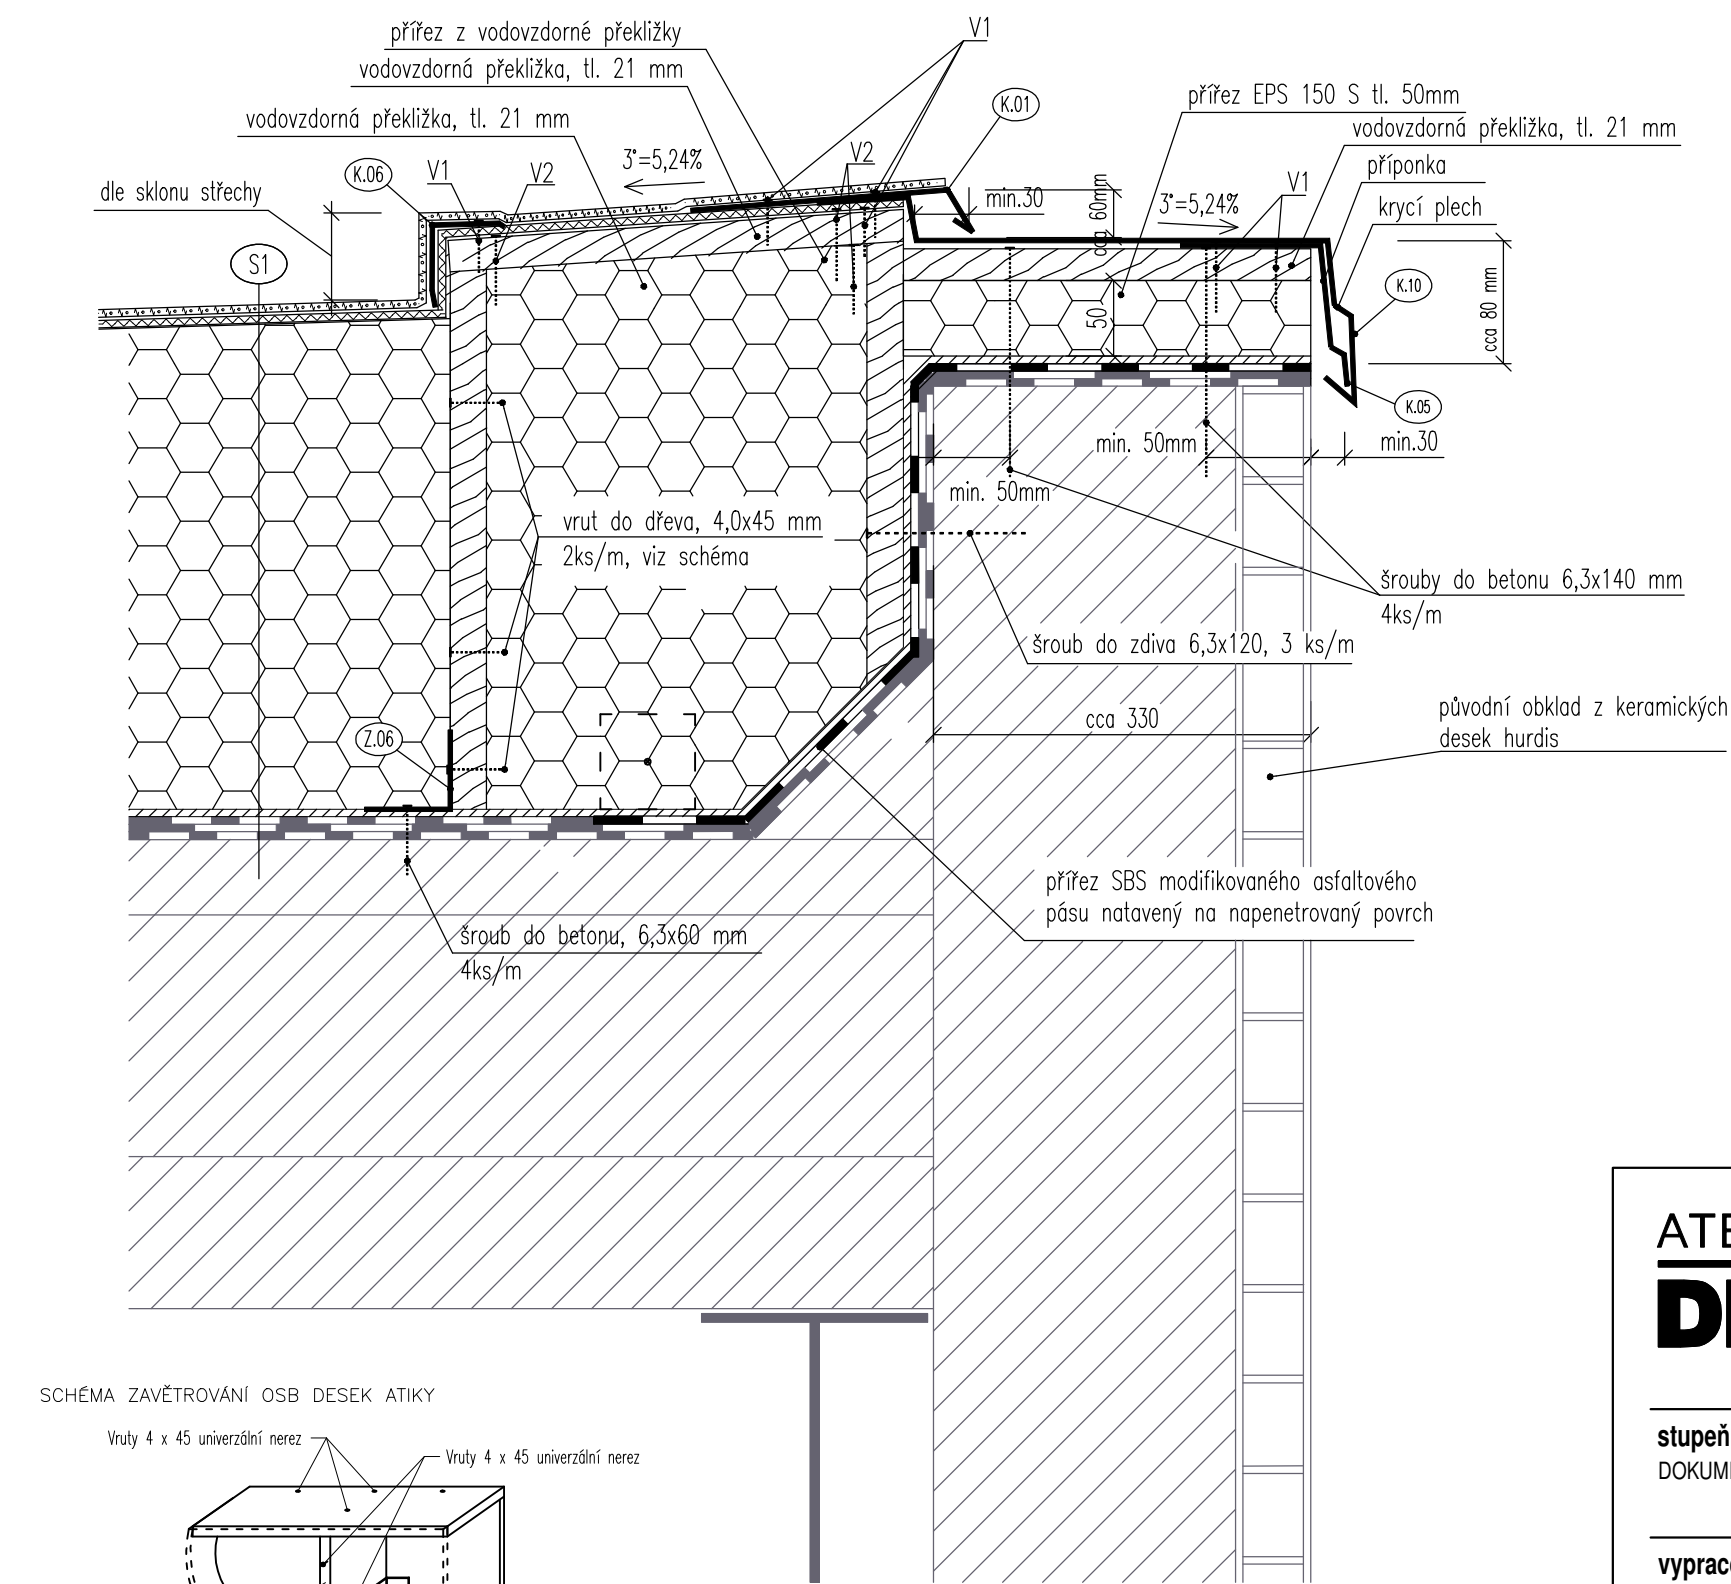

POZNÁMKA:
Rozměry klempířských prvků před jejich výrobou přesně oměřit na stavbě.
Odstín PES laku klempířských prvků je specifikován v technické zprávě.
V1 – vrut do dřeva se zápusťnou hlavou 3,0x30, 3 ks/m
V2 – vrut do dřeva se zápusťnou hlavou 3,0x45, 3 ks/m

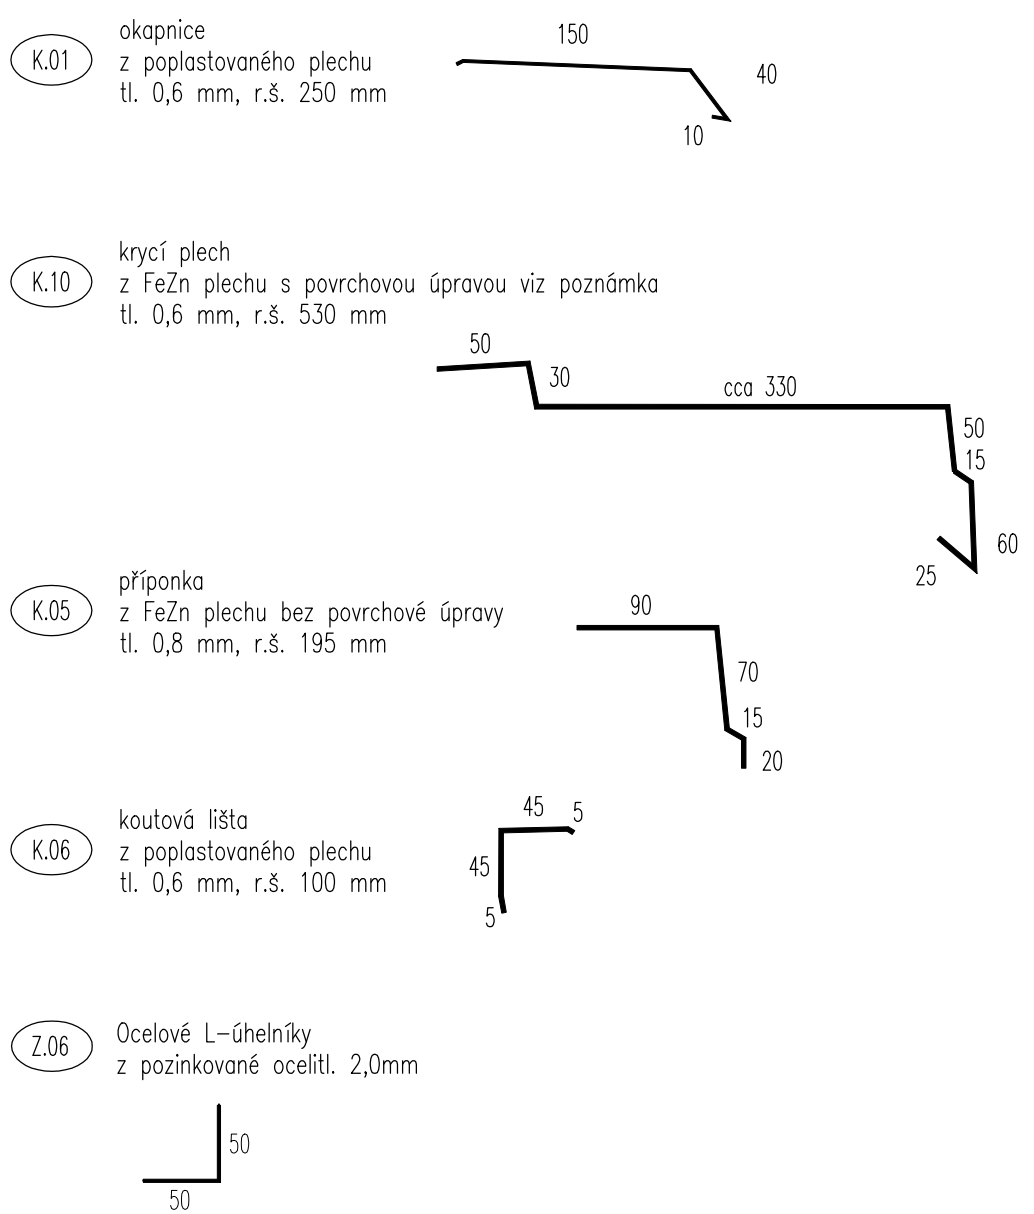

REVIZE Č. 1 ze dne 9. 4. 2019

ATELIER DEK		OPRAVA STŘECHY KULTURNÍHO DOMU Uherský Brod, Masarykovo nám. 100, 688 01 Uherský Brod	
projektant: DEKPROJEKT s. r. o. Tiskařská 10/257, 108 00 tel: 234 054 284 fax: 234 054 291		objednatel: Město Uherský Brod Masarykovo nám. 100, 688 01 Uherský Brod	
stupeň dokumentace: DOKUMENTACE PRO VÝBĚR ZHOTOVITELE		část dokumentace: D.1.1. Architektonicko-stavební řešení	obsah výkresu: Detail - C
vypracoval: Ing. Adam Kermes		zodpovědný projektant: Ing. Pavel Štajnrt	paré:
kontroloval: Ing. Ctibor Hůlka Ing. Petr Schindler, Ph.D.		číslo výkresu: D.1.1.5	
formát: A3		datum: 30.6.2017	č. zakázky: 2017-001571-KeA