




Detail D - návaznost na stěnu

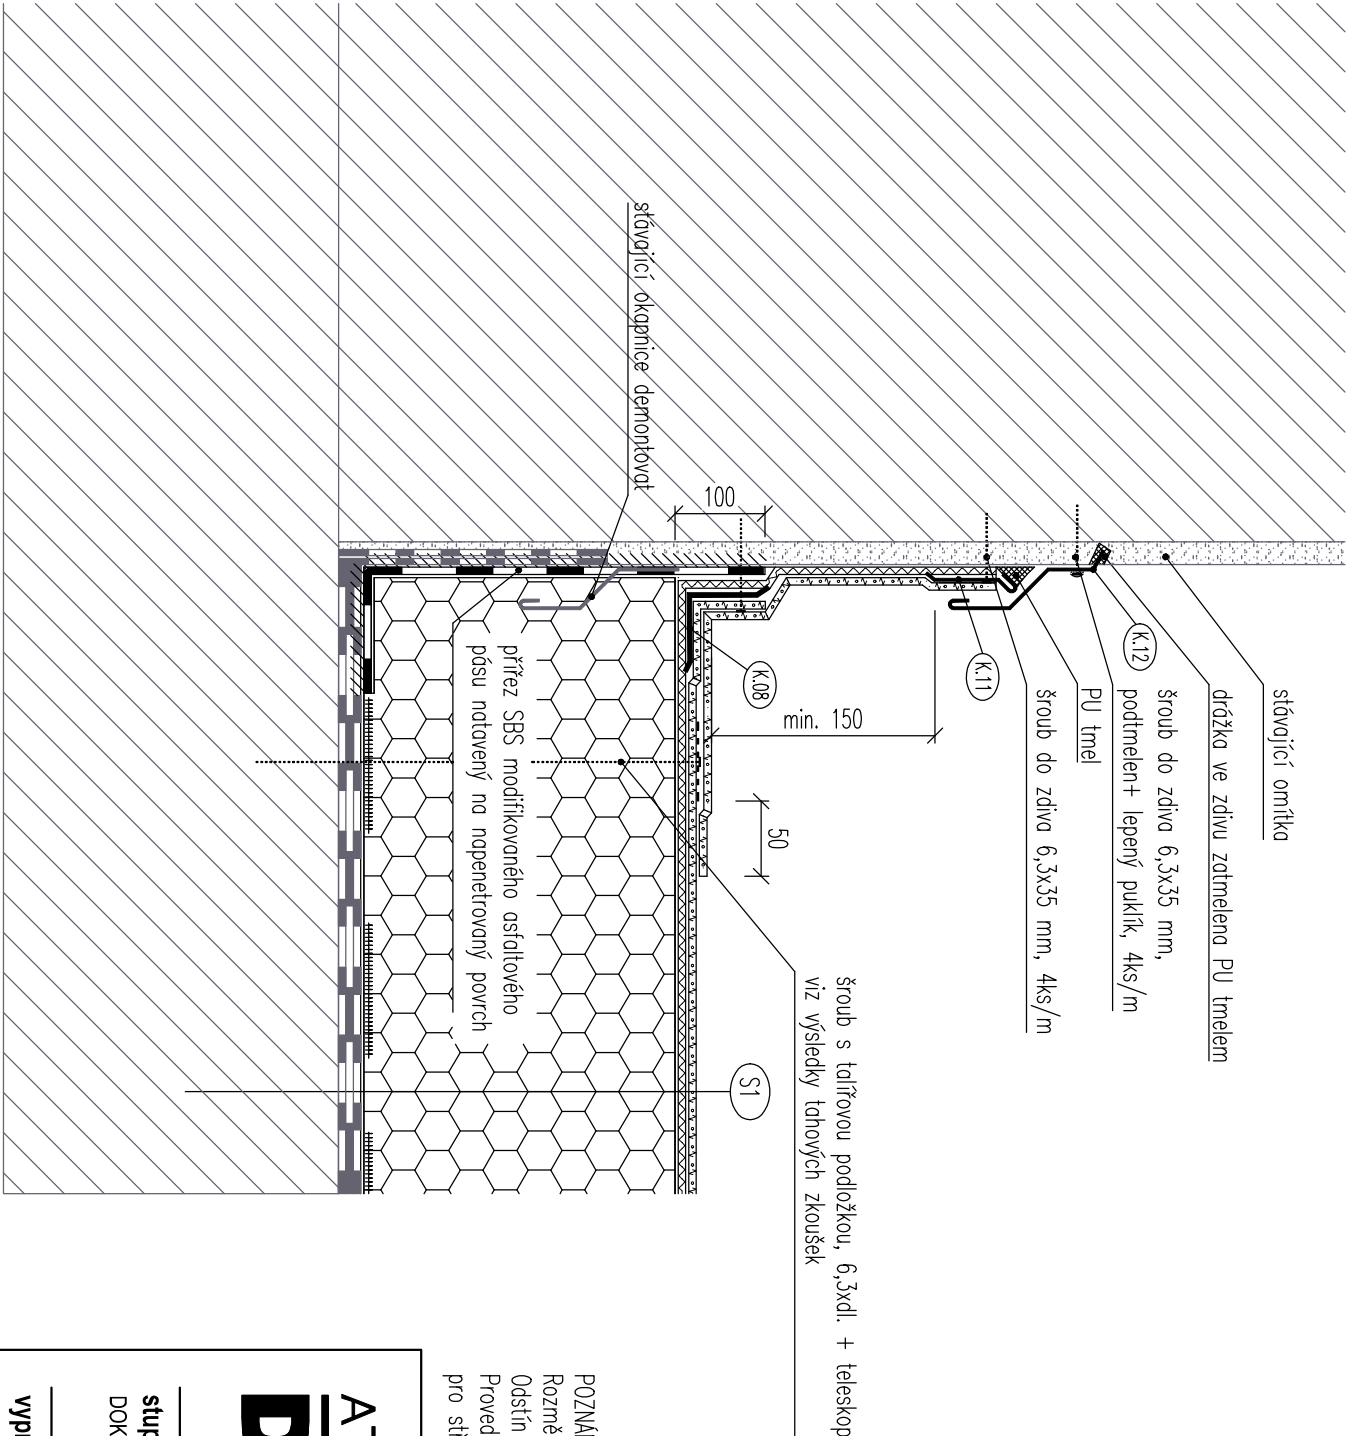


K.08
koutová lišta
z poplastovaného plechu
tl. 0,6 mm, r.š. 100 mm

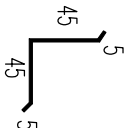

K.11
stěnová lišta
z poplastovaného plechu
tl. 0,60 mm, r.š. 70 mm

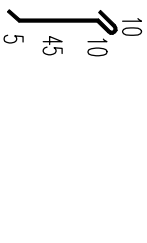

K.12
krycí lišta
Fežn plech tl. 0,5 mm, jednostranně lakovaný
R. š. 150 mm

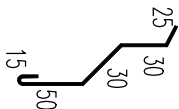

POZNÁMKA:
Rozměry klempřířských prvků před jejich výrobou přesně oměřit na stavbě.
Odstín PES laku klempřířských prvků je specifikován v technické zprávě.
Provedení návaznosti nových vrstev střechy dle principu tohoto detailu platí
pro střechu A1 a střechy navazující na stěny komínového tělesa.

<div><div>ATELIER</div><div>DEK</div></div>				OPRAVA STŘECHY KULTURNÍHO DOMU Uherský Brod, Masarykovo nám. 100, 688 01 Uherský Brod			
projektant:		DEKPROJEKT s. r. o. Tiskařská 10/257, 108 00 tel: 234 054 284 fax: 234 054 291		objednatel: Město Uherský Brod Masarykovo nám. 100, 688 01 Uherský Brod			
stupeň dokumentace:		DOKUMENTACE PRO VÝBĚR ZHOTOVITELE		část dokumentace:		obsah výkresu:	
				D.1.1. Architektonicko-stavební řešení		Detail - D	
vypracovali:		Ing. Adam Kermes		zodpovědný projektant:		Ing. Pavel Štajnt	
kontrolovali:		Ing. Ctibor Hůlka Ing. Petr Schindler, Ph.D.		Pořadové číslo v deníku autorizované osoby:		324	
formát:		A3		datum:		30.6.2017	
				měřítko:		1:5	
				č. zakázky:		2017-001571-K6A	
				číslo výkresu:		D.1.1.6	