


Detail G - vtok

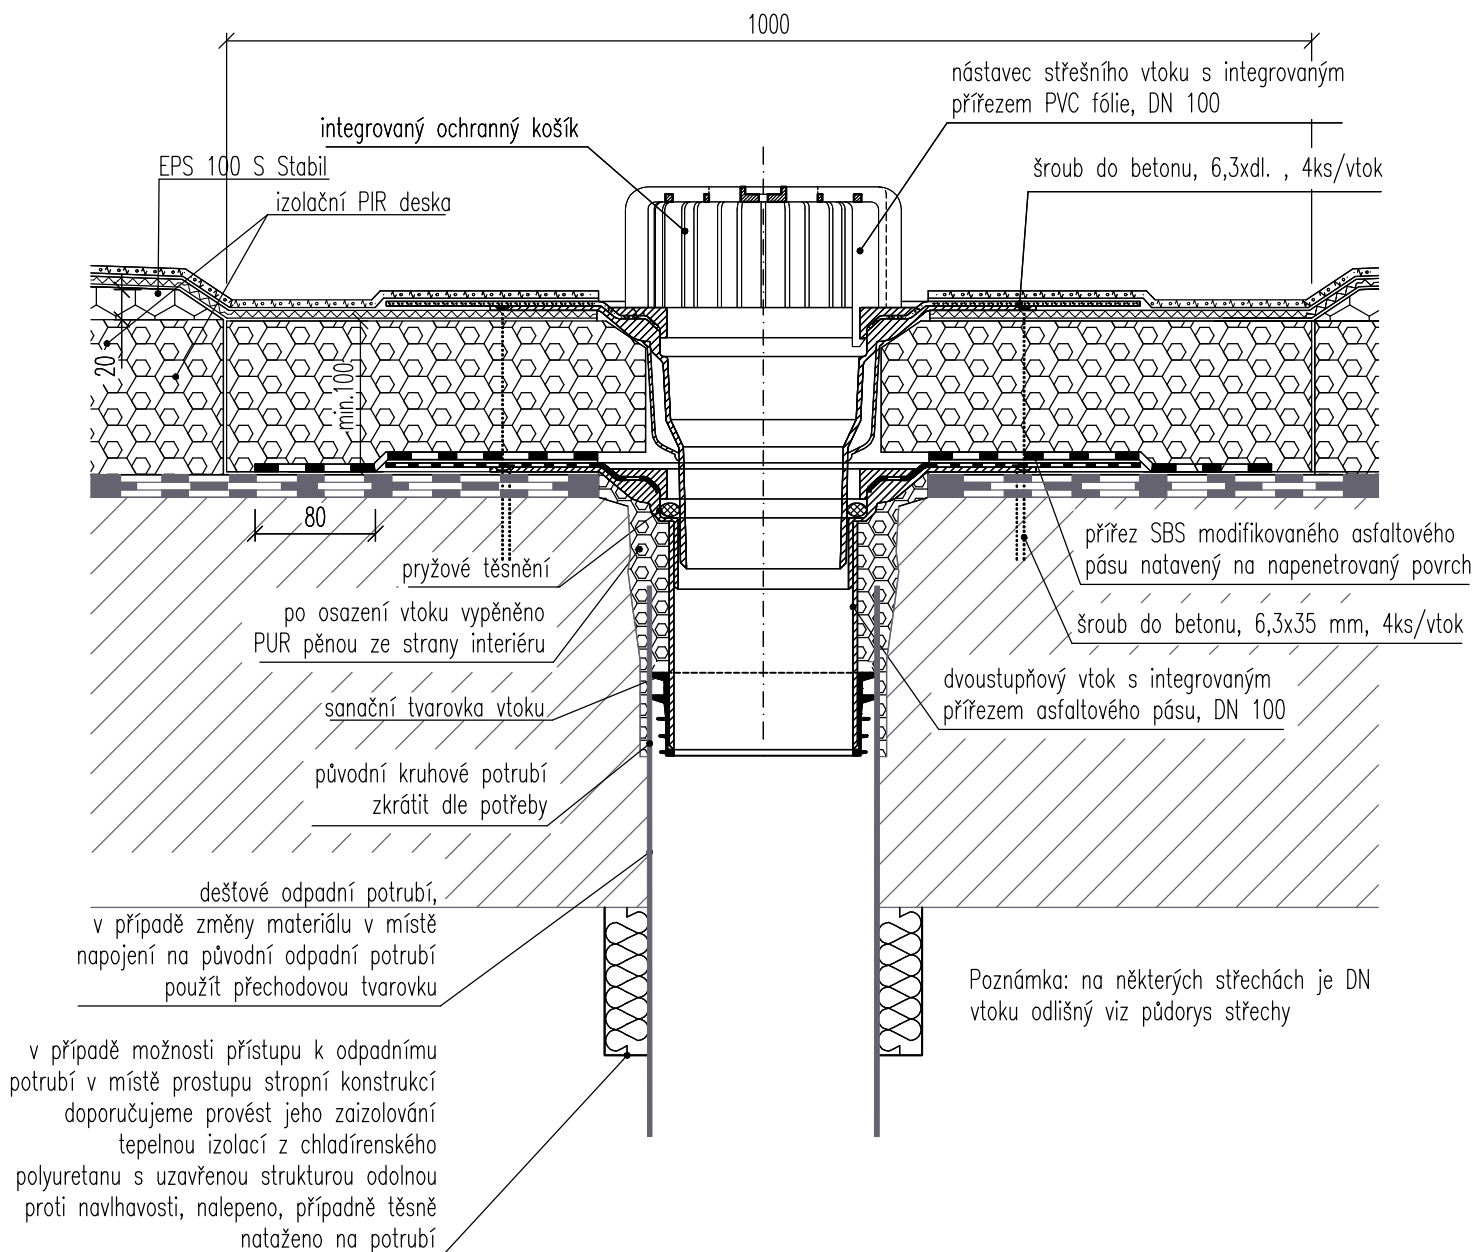

**ATELIER
DEK**

OPRAVA STŘECHY KULTURNÍHO DOMU

Uherský Brod, Masarykovo nám. 100, 688 01 Uherský Brod

projektant: DEKPROJEKT s. r. o.
Tiskařská 10/257, 108 00
tel: 234 054 284
fax: 234 054 291

objednatel: Město Uherský Brod
Masarykovo nám. 100, 688 01 Uherský Brod

stupeň dokumentace:
DOKUMENTACE PRO VÝBĚR ZHOTOVITELE

část dokumentace:
D.1.1. Architektonicko-stavební řešení

obsah výkresu:
Detail - G

vypracoval:
Ing. Adam Kermes

zodpovědný projektant:
Ing. Pavel Štajnr

paré:

kontroloval:
Ing. Ctibor Hůlka
Ing. Petr Schindler, Ph.D.

Pořadové číslo v deníku autorizované osoby:

324

číslo výkresu:
D.1.1.9

formát: A3

datum: 30.6. 2017

měřítko: 1:5

č. zakázky: 2017-001571-KeA