




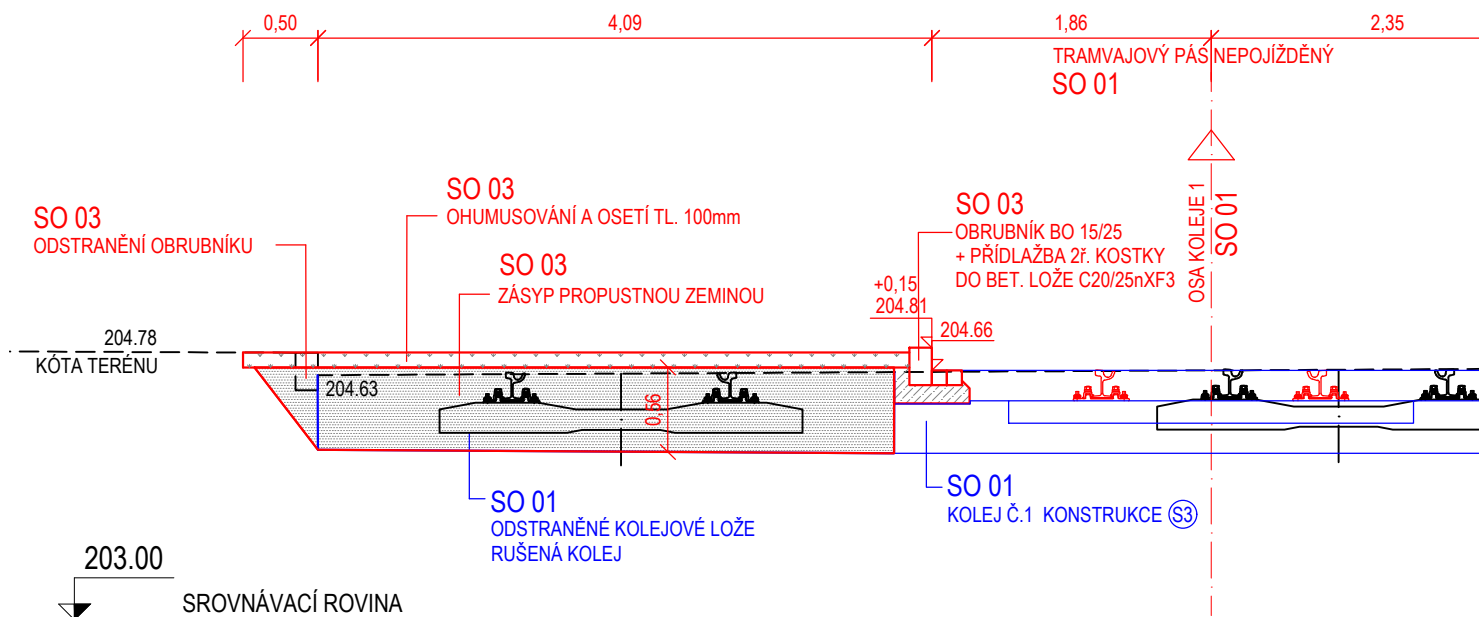

VZOROVÝ ŘEZ SO 03

(staničení km 0,295 00 KOLEJE 2)



SOUŘADNICOVÝ SYSTÉM JTSK
VÝŠKOVÝ SYSTÉM B.p.V

ODPOV.PROJEKTANT ZAKÁZKY		ING. LIBOR HABRNÁL				<div><div>Dopravní projektování spol. s r. o.</div><div>JANÁČKOVA 1194/12 702 00 OSTRAVA, MORAVSKÁ OSTRAVA</div></div>	
ODPOV.PROJEKTANT SO, PS		ING. LIBOR HABRNÁL					
NAVRHL, VYPRACOVAL		ING. DITA ERBANOVÁ					
KRESLIL, PSAL		ING. DITA ERBANOVÁ					
KONTROLOVAL		ING. LIBOR HABRNÁL					
KRAJ	MORAVSKOSLEZSKÝ	OBEC	OSTRAVA		STUPEŇ	DSP	
INVESTOR	DOPRAVNÍ PODNIK OSTRAVA A. S.					DATUM	3/2019
<div>AKCE</div> <div>REVITALIZACE</div> <div>TRAMVAJOVÉ SMYČKY HLUČÍNSKÁ</div> <div>SO 03 ESTETIZACE OKOLNÍCH PLOCH</div>						MĚŘÍTKO	1:50
						FORMÁT	1xA4
						ZAK.ČÍSLO	17045
						ČÁST DOKUMENTACE	
<div>NÁZEV</div> <div>VZOROVÝ ŘEZ</div>						ČÍS.SOUPRAVY	ČÍS.PŘÍLOHY
							3